ONTWORPEN WEGENIS

- Asfalt
- Betonstraatstenen 220x220x100mm, grijsgeel – halfsteensverband loodrecht op rijrichting –
- Betonstraatstenen 220x110x100mm antraciet – elleboogverband – aflijning met witte betonstraatstenen 220x110x100mm – waterdoorlatend
- Fietssuggestiestroken
- Taluds in gras
- Bufferbekken
- Onderbeplanting van siergras (Pennisetum alopecuroides 'Hameln')
- Gazon
- Aan te planten hoogstam (Carpinus betulus 'Frans Fontaine')
- Bestaande bomen te behouden. Alle maatregelen ter bescherming van de boom/wortels en de kroonspiegel ervan zijn een aannemingslast gedurende de uitvoeringstermijn.

ONTWORPEN RIOLERING

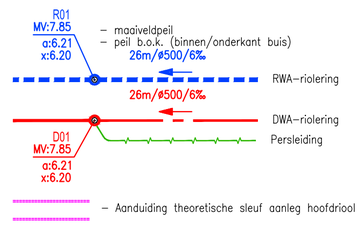

Typedwarsprofiel DD: ontworpen weg BERCHEMSTRAAT Schaal 1/50

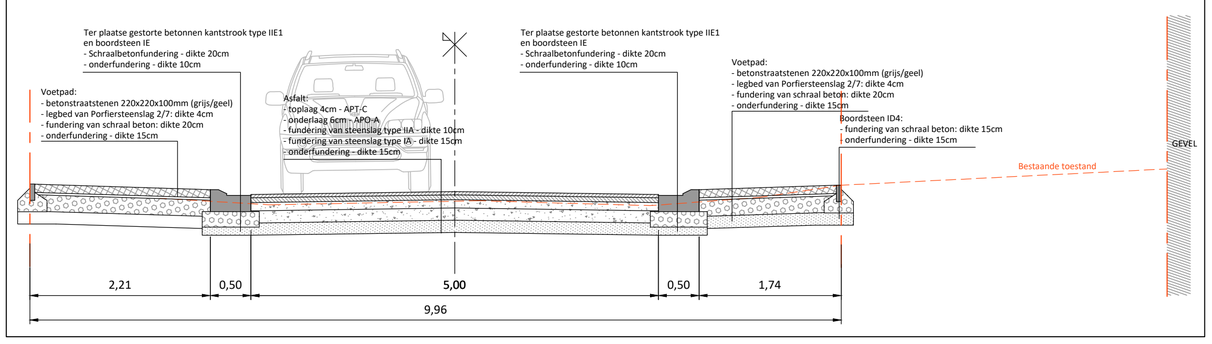

PROVINCIE VLAAMS–BRABANT

GEMEENTE DILBEEK
AFDELING DILBEEK

Aanleggen van een gescheiden rioolstelsel en wegenis in de H. Moeremanslaan, Berchemstraat en Oud–Strijdersstraat te Dilbeek

DOM–40–18–004–Z

Projectgebied Dilbeek

BOUWHEER :

FARYS
Stropstraat 1,
9000 GENT
Tel. 078/35.35.88

ONTWORPEN DOOR :

LOBELLE STUDIEBUREAU BV
Gistelsteenweg nr.112
8490 Varsenare (Jabbeke)
Tel:050/30.00.30 - Fax:050/38.96.91
Mail: info@studiebureau-lobelle.be
Site: www.studiebureau-lobelle.be

ir. Philippe Lobelle – Zaakvoerder

Gezien en goedgekeurd door Farys op: .....

i.o.
De Projectleider

Jo Fleurinck

Aantal plannen: 6

6
PLANNR

ONTWERP

GRONDPLAN ONTWORPEN TOESTAND: WEGENIS EN RIOLERING

Schaal: 1/500

AANVAARD DOOR ONDERGETEKENDE AANNEMER

AANBESTEDING :

DATUM	NOTA'S
06/10/2020	Voorontwerp: eerste uitgave
19/10/2022	Proefsleuven nutsmaatschappijen met aanduiding op GP en Snede
18/11/2022	Aanpassingen Moeremanslaan rijweg + LON
20/03/2023	Aanpassingen Elia
06/07/2023	Aanpassingen riolering (K01–R14)
07/05/2025	Aanpassingen riolering bij OMG
22/09/2025	DEF ONTWERP

DOSSIERNR :	OPP. :	BESTANDSLOCATIE
WW2049	0,52m²	J:\WW2049\3_ONTWERP\20250911\WW2049_Berchemstraat-.dwg