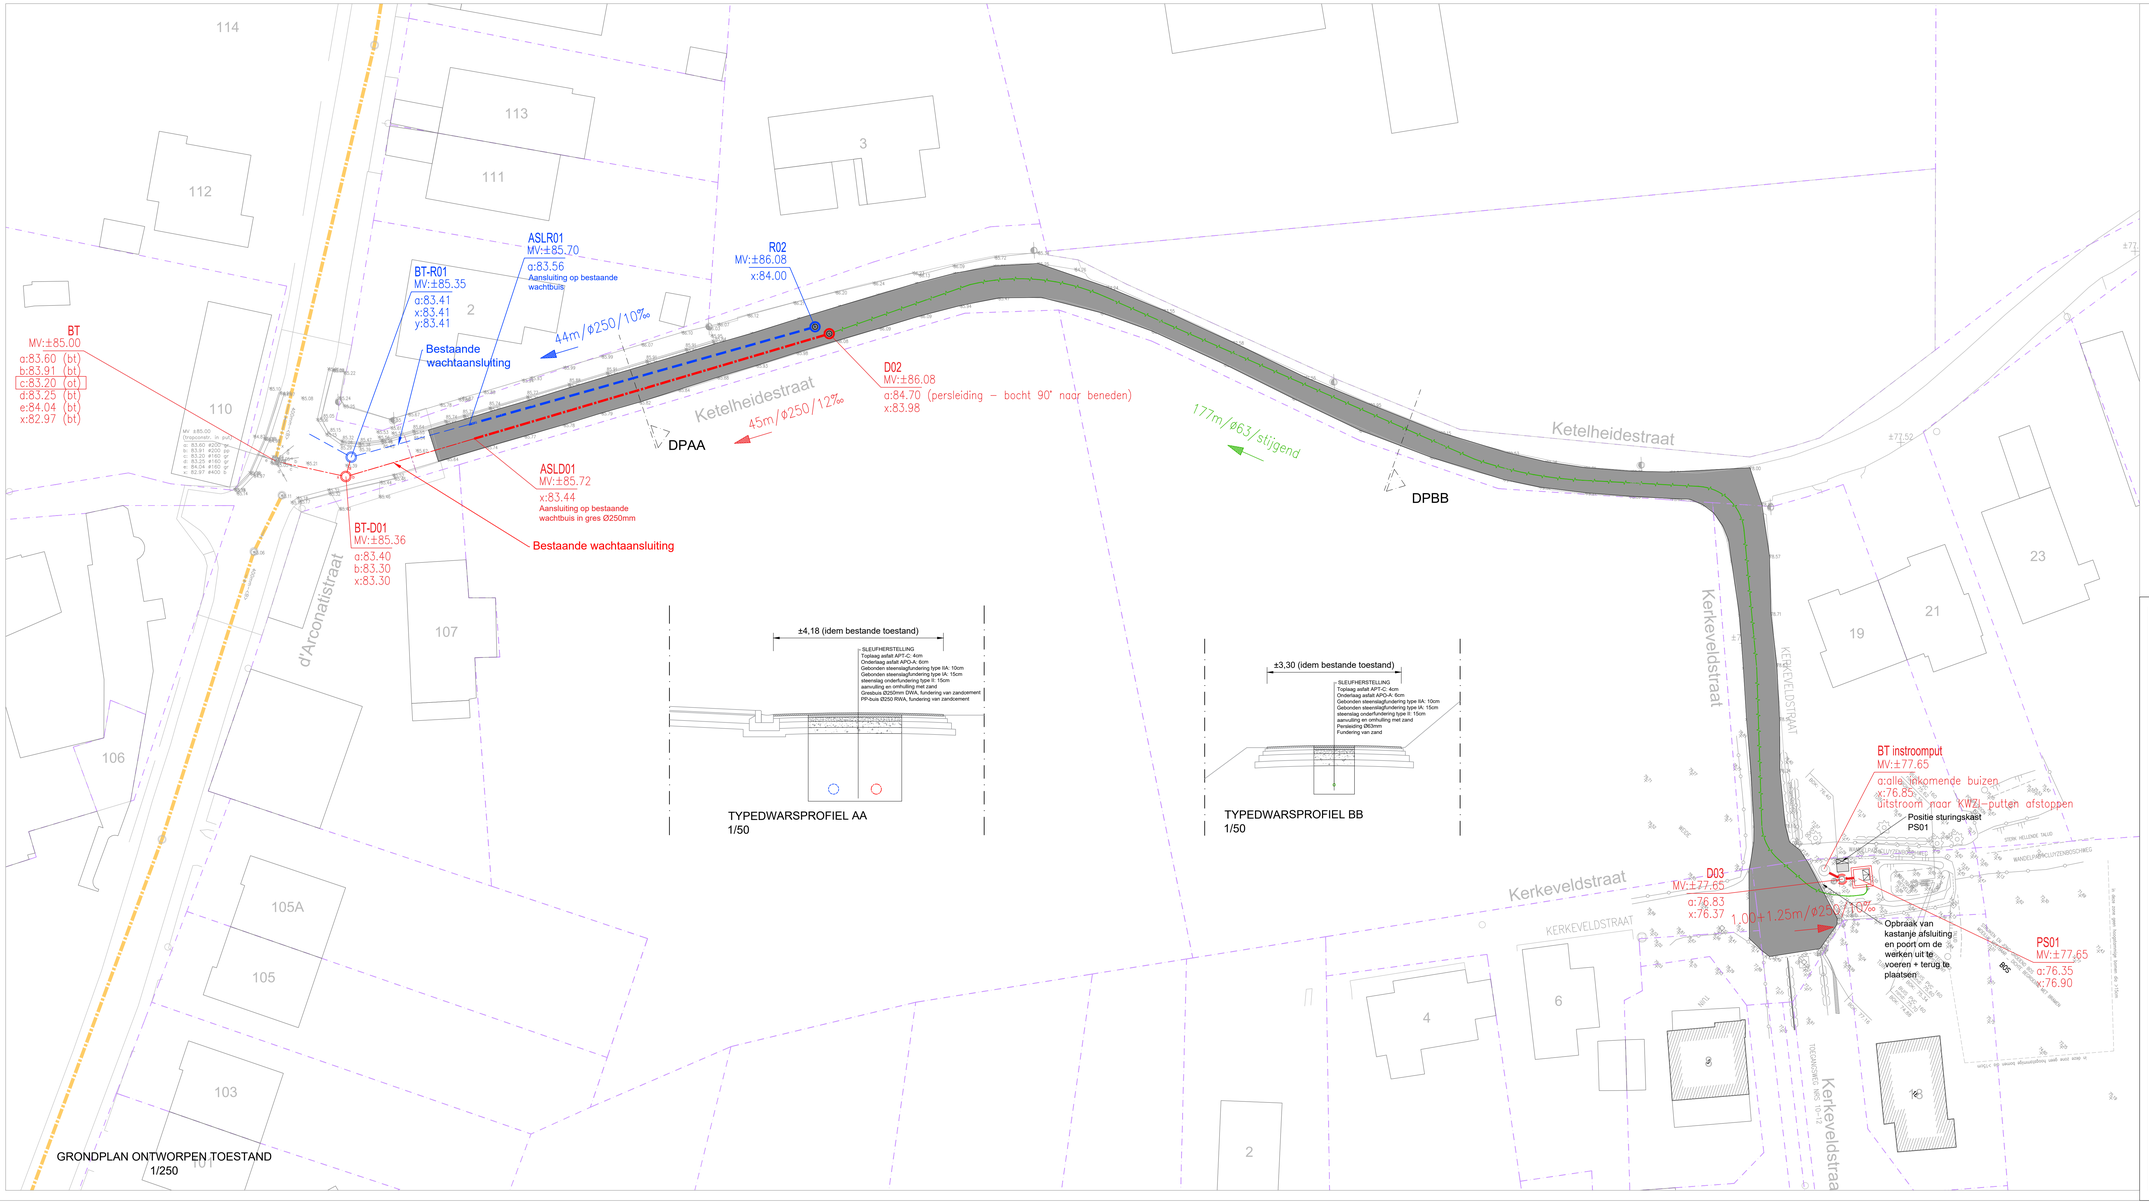

LEGENDE BESTAANDE TOESTAND

Bovenkant wateroop
As wateroop
Bovenkant talud
Onderkant talud
Vangrail
Betonnen afsluiting + glodde draad
Houten afsluiting + glodde draad
Betonnen afsluiting + prikkeldraad
Houten afsluiting + prikkeldraad
Diverse afsluitingen
Muurtje
Rij loofbomen
Rij naaldbomen
Hoog
Bestaand gebouw + huisnummer
Gebouw -dorpspeil
Gebouw -dorpspeil garage
Polygoonpunt
Merkpaal -stoatsgrens
Merkpaal -openbaar domein
Knotwilg
Boom klein
Struik
Loofboom
Naaldboom
Fruitboom
Reflector op paaltje
Parkeermeter
Openbare vuilnisbak
Zitbank
Prestpaal
Telefoonzuil
Openbare brievenbus
Brievenbus Privé
Monoliet
Signalisatie verkeerslicht
Signalisatie wegwijzer
Signalisatie verkeersbord
Signalisatie bushalte "De Lijn"
Signalisatie plastronnen
Signalisatie publicitetsbord
Signalisatie openbaar vervoer
Kabine kast diverse
Straatkap diverse
Kabine kast elektriciteit
Straatkap elektriciteit
Kabinekast gas
Straatkap gas
Straatkap brandkraan
Kabinekast radio/TV
Kabinekast telefoon
Straatkap telefoon
Straatkap water
Paal elektriciteitsleiding
Paal verlichting
Paal divers
Mast elektriciteitsleiding
Mast divers
Voggenmast
Verharding kasseien
Verharding betonstraatstenen
Verharding betonvlegels
Verharding beton
Verharding KWS
Verharding steenslag

BESTAANDE RIOLERING

D05
MV:7.85
a:6.21
b:6.41
x:6.22
26m/Ø500/0‰

Opbouw label bestaande leiding :
– leiding binnendiameter of binnenafmeting BxH in mm
– materiaal of materiaal afkortend extra info
Opbouw label bestaande inspectieput
– B + volgnummer of DSR-nummer
– maaiveld in m TAW
– BOK inkomende leidingen in m TAW (a,b,c,...)
– BOK uitgaande leidingen in m TAW (x,y,z)

BT-R01
MV:7.85
a:6.21
x:6.20
26m/Ø250/0‰

BT-D01
MV:7.85
a:6.21
x:6.20
26m/Ø250/0‰

Bestaande reeds vernieuwde RWA-riolering in PP

Bestaande reeds vernieuwde DWA-riolering in grès

ONTWORPEN RIOLERING

R01
MV:7.85
a:6.21
x:6.20
26m/Ø250/0‰

– mazoiveldpeil
– peil b.o.k. (binnen/onderkant buis)

RWA-riolering

26m/Ø250/0‰

DWA-riolering in grès

D01
MV:7.85
a:6.21
x:6.20

Persleiding

PROVINCIE VLAAMS-BRABANT	**GEMEENTE DILBEEK** **AFDELING DILBEEK** Wateroverlast KWZI Kerkeveldstraat te Dilbeek DOM-040-25-000-z Raamcontract AD-ALL-15-10-62 Projectgebied Dilbeek
BOUWHEER :	farys FARYS Stropstraat 1, 9000 GENT Tel. 078/35.35.88
ONTWORPEN DOOR :	LOBELLE STUDIEBUREAU BVBA Gisteleteenweg nr.112 8400 Varsenare (Jabbeke) Tel.050/30.00.35 - Fax.050/38.96.51 E-mail: studiebureau@lobelle.be Site: www.studiebureau-lobelle.be ir. Robin Lobelle - Bestuurder
Gezien en goedgekeurd door Farys Gent op :	
Uit De Projectleider Jo Fleurinck	
Aantal plannen : -	2 PLANNR
	ONTWERP GRONDPLAN ONTWORPEN TOESTAND Schaal: 1/250
AANVAARD DOOR ONDERGETEKENDE AANNEMER	
AANBESTEDING :	
DOSSIERNR : WW2060/34	OPP. : 0,52m²
BESTANDSLOCATIE	J:\WW2060_34\3_ONTWERP\2025091\WW2060-34 - Kerkeveldstraat KWZI Dilbeek - .dwg

DATUM	NOTA'S
25/01/2024	Meting bestaande toestand: eerste uitgave
21/10/2024	VOORSTELLEN varianten
03/02/2025	PS + gravitair
17/02/2025	DWA + RWA
16/04/2025	DWA + RWA - ASL putten
23/06/2025	DWA + RWA + PS01 buffer
05/09/2025	PS01 positie + verwijderen KWZI
10/09/2025	PS01