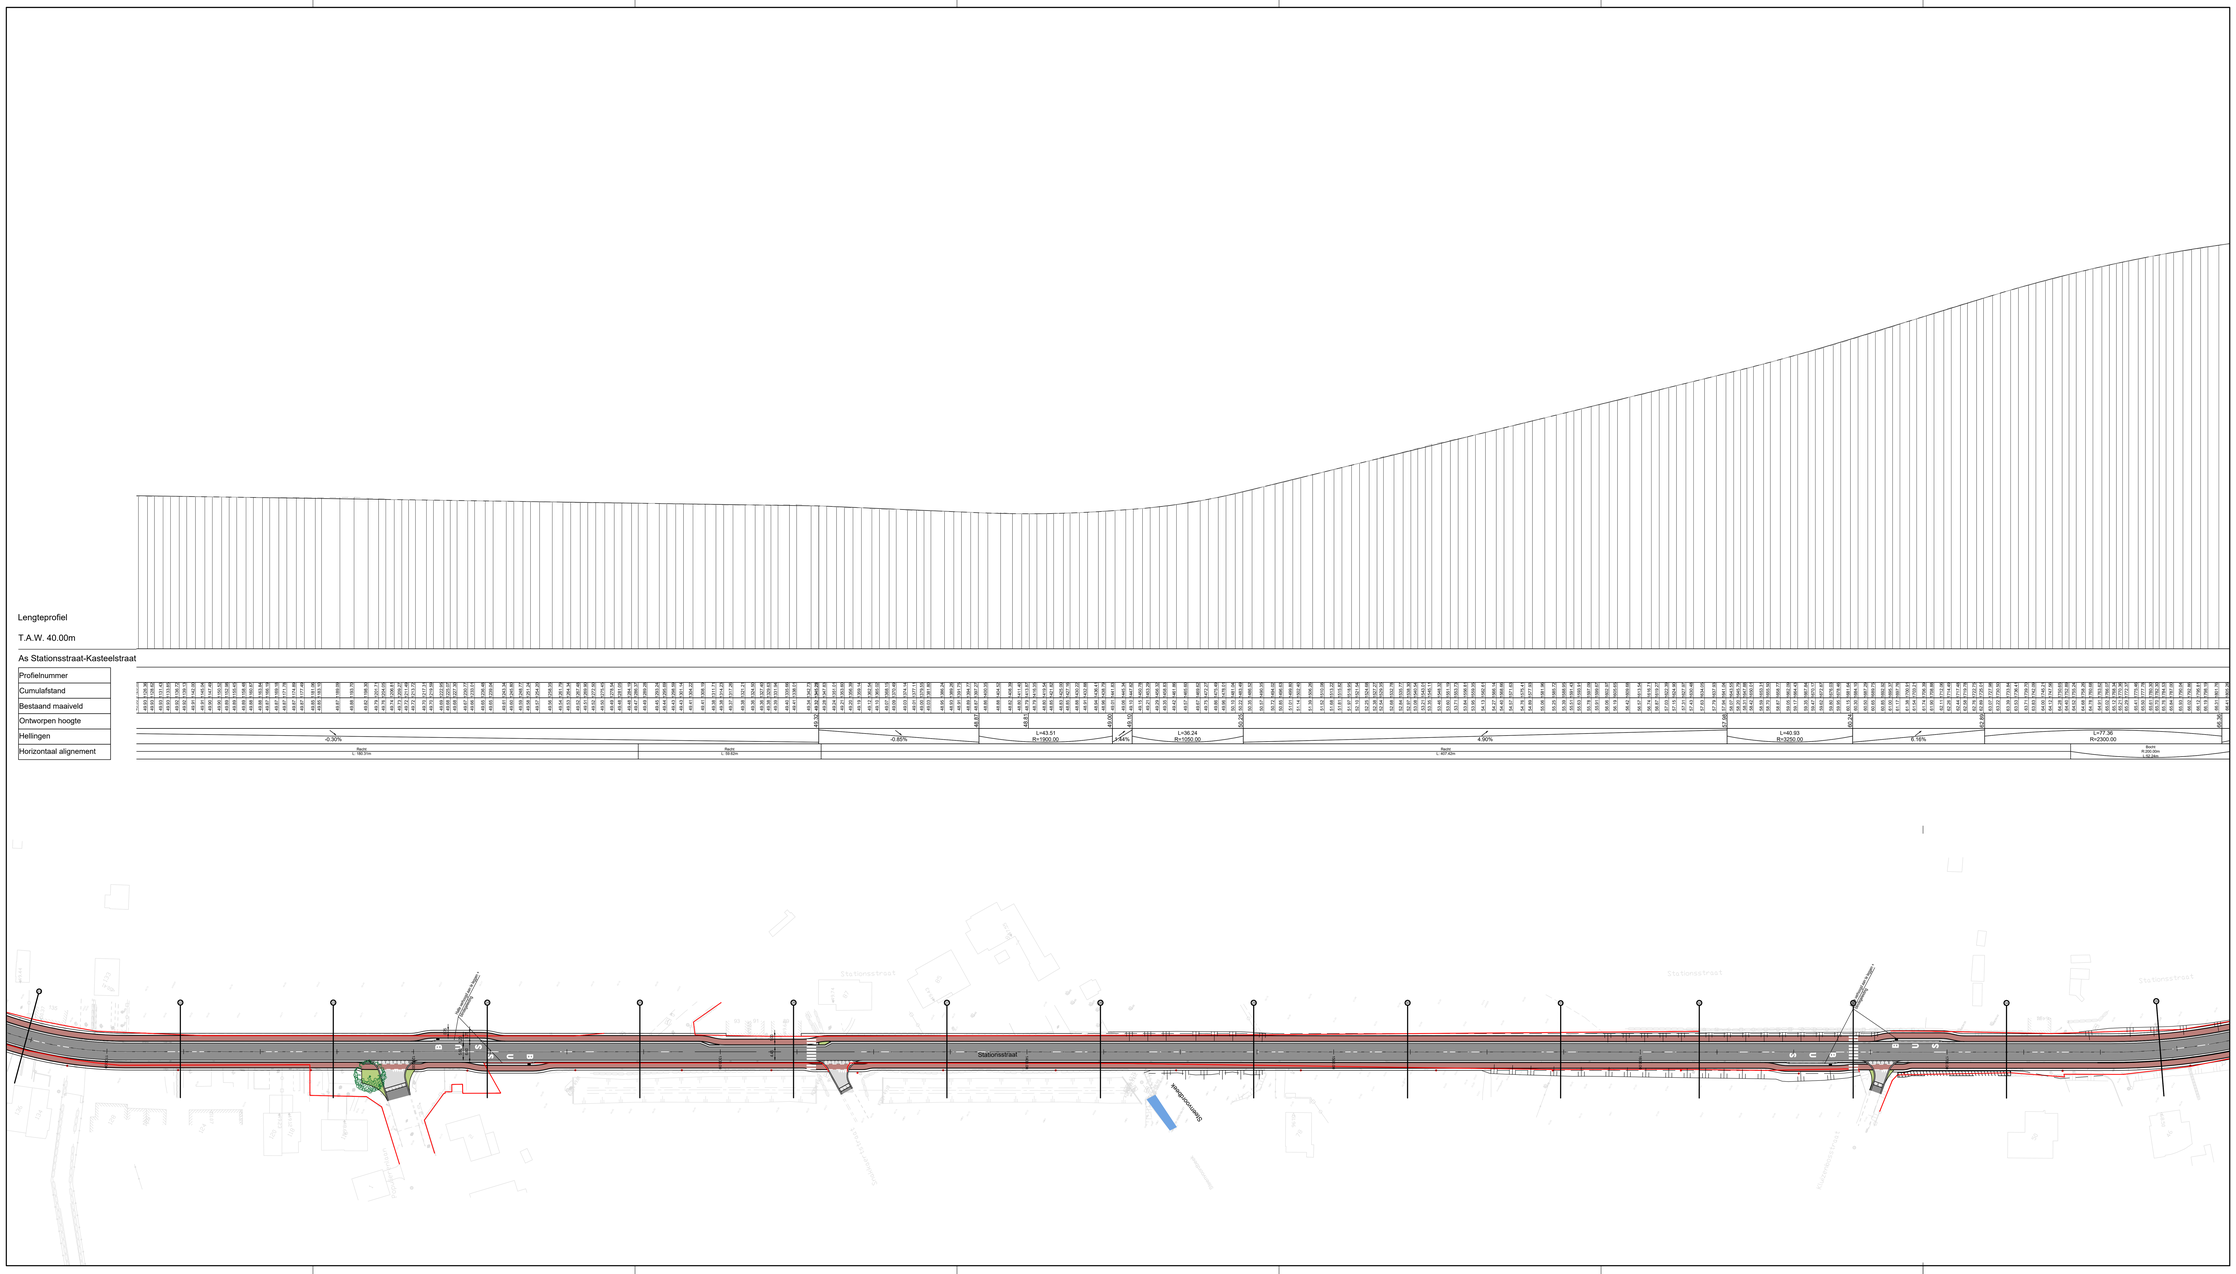

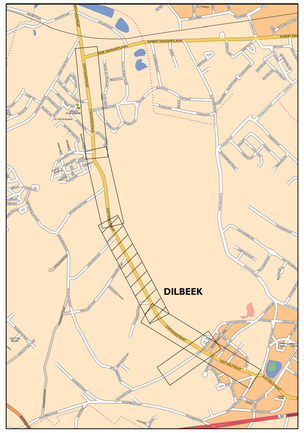

Dilbeek

Gemeente Dilbeek

Gemeente plein 1
B-1760 Dilbeek

Gezien en goedgekeurd door de gemeenteraad in zitting van:

De Voorzitter
Dhr. Stefaan Platteau

Secretaris
Mevr. Marianne Vanden Houte

Provincie Vlaams-Brabant

VLAAMS-BRABANT
GEMEENTE DILBEEK

Herinrichting Stationsstraat - Kasteelstraat

SWECO

vestiging Brussel
Arenbergstraat 13, bus 1
B-1000 Brussel
T +32 2 513 44 40
F +32 2 513 44 52
www.sweco-belgium.be

Team Manager
Tim Verweirbrugghen

Projectleider
Quirten Steelbos

A	24/03/2026	Ontwerp	KPE				
	DATUM	HISTOREK	TEKENAAR	DATUM	HISTOREK		TEKENAAR

GRONDPLAN ONTWERP WEGENIS

Stationsstraat-Kasteelstraat

FASE	SCHAAL	PLANGROOTTE	PROJECTNUMMER	PLANNUMMER	UITGAVE
ONTWERP	1/500	1.41m²	11410022	5.3/5	A

C:\Users\BEKPQK\AppData\Local\Temp\AcPublish_11132\2_Dilbeek Stationsstraat\Plan Files\05_ARTHUR_RDS_Drawings\11410022_1_RDS_01.dwg - 13.12.2025 09:54