
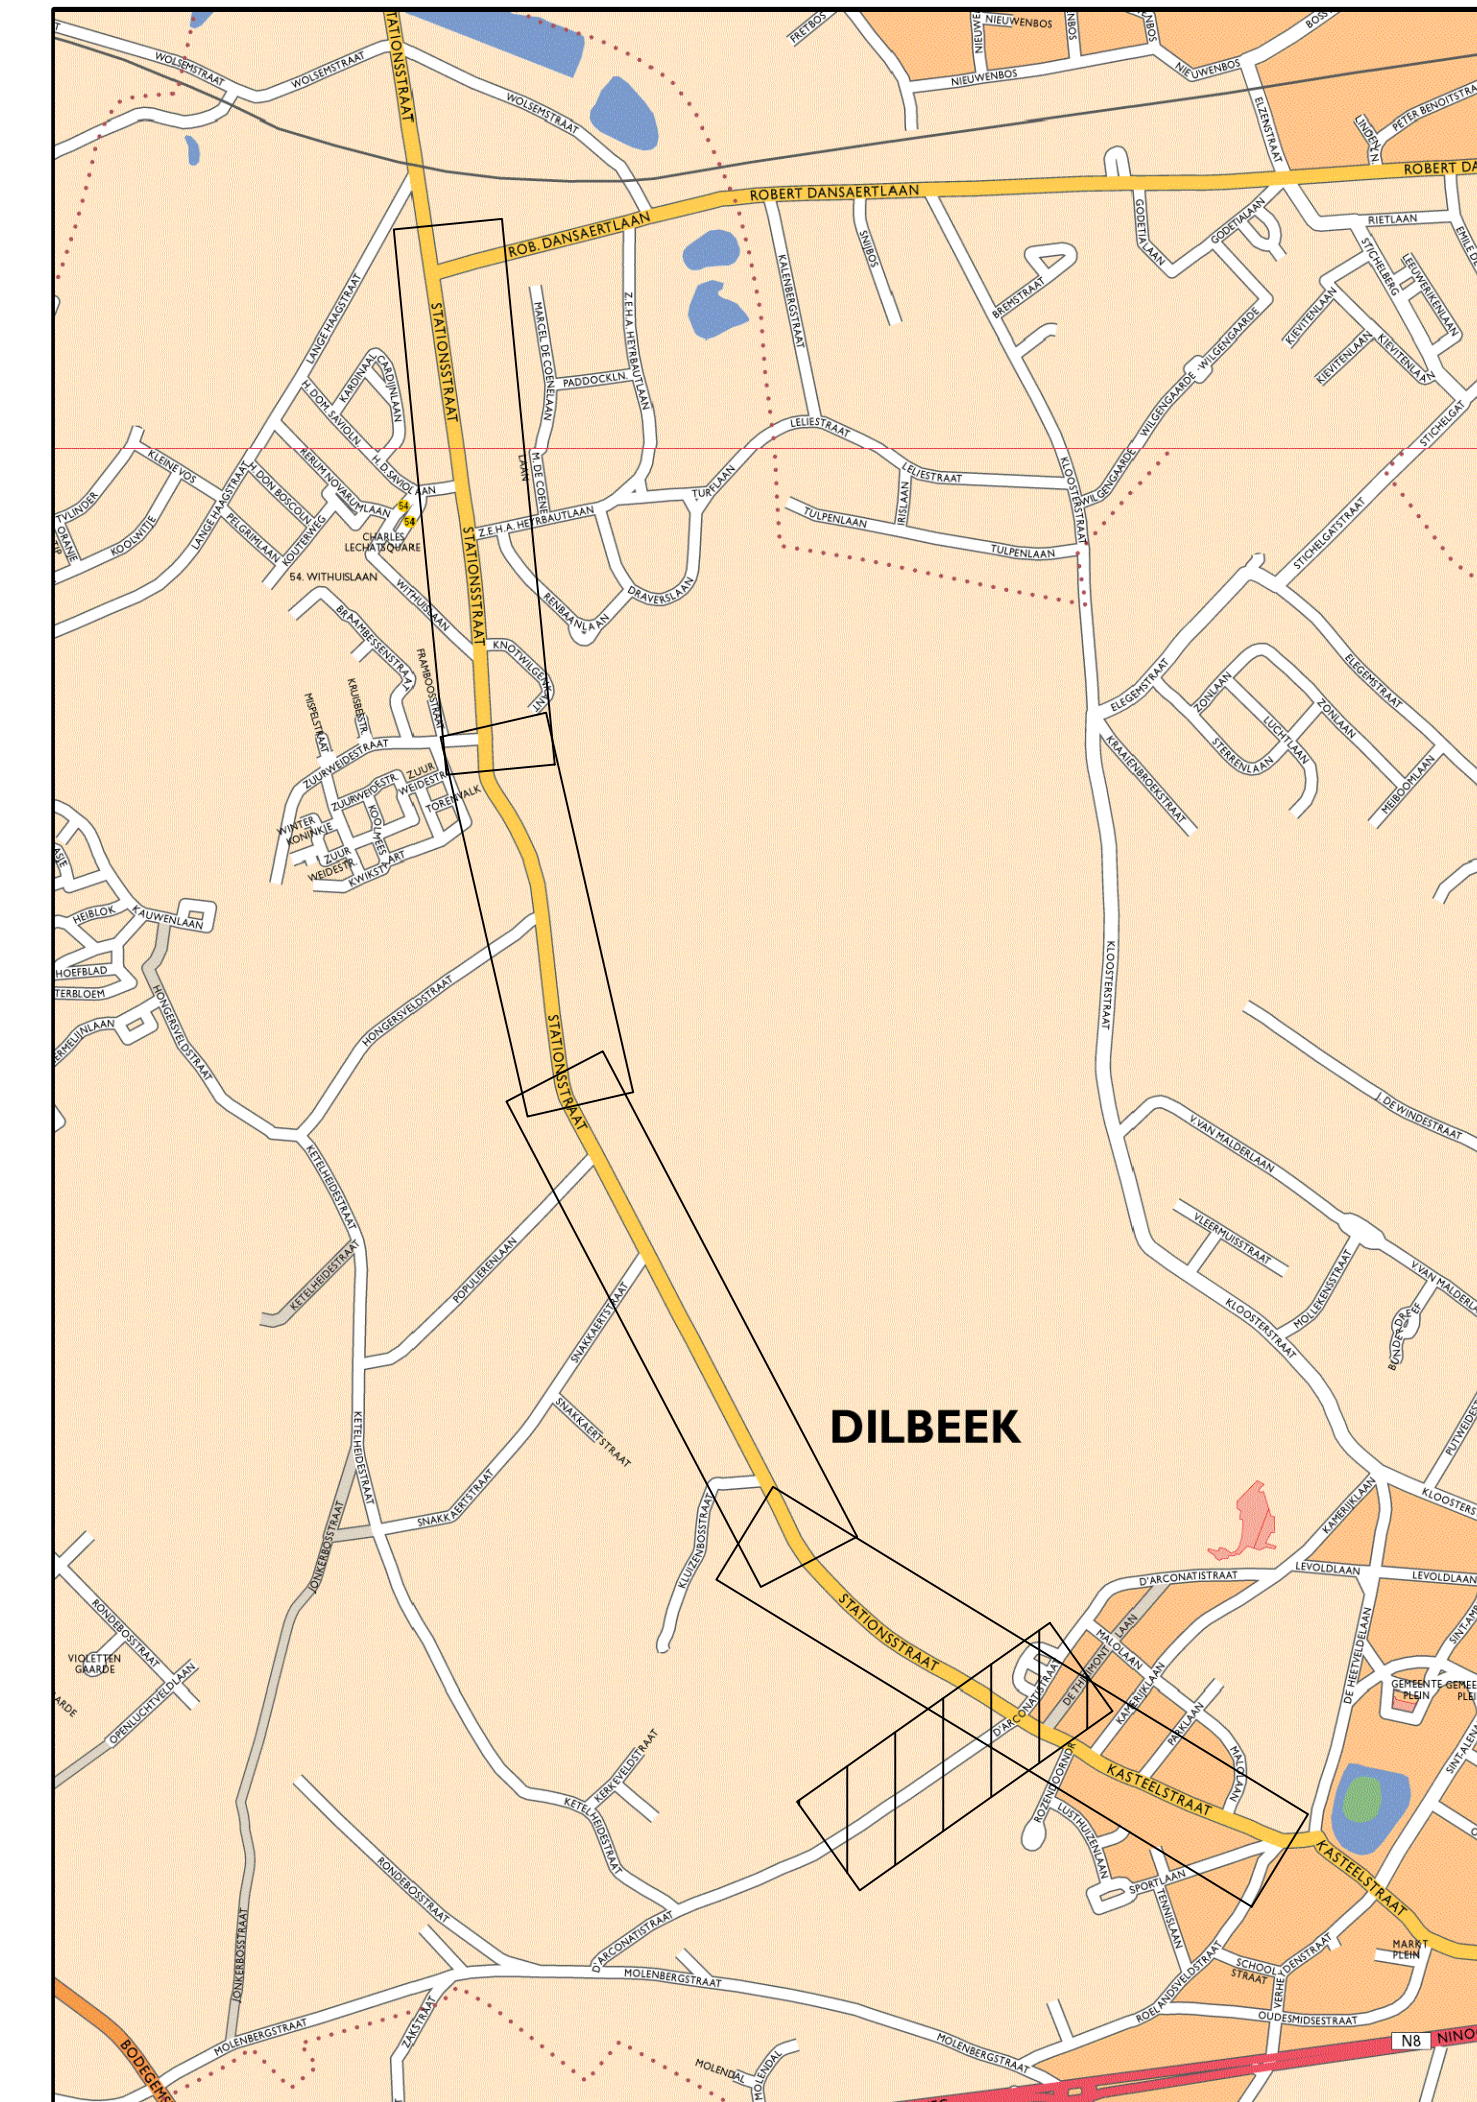


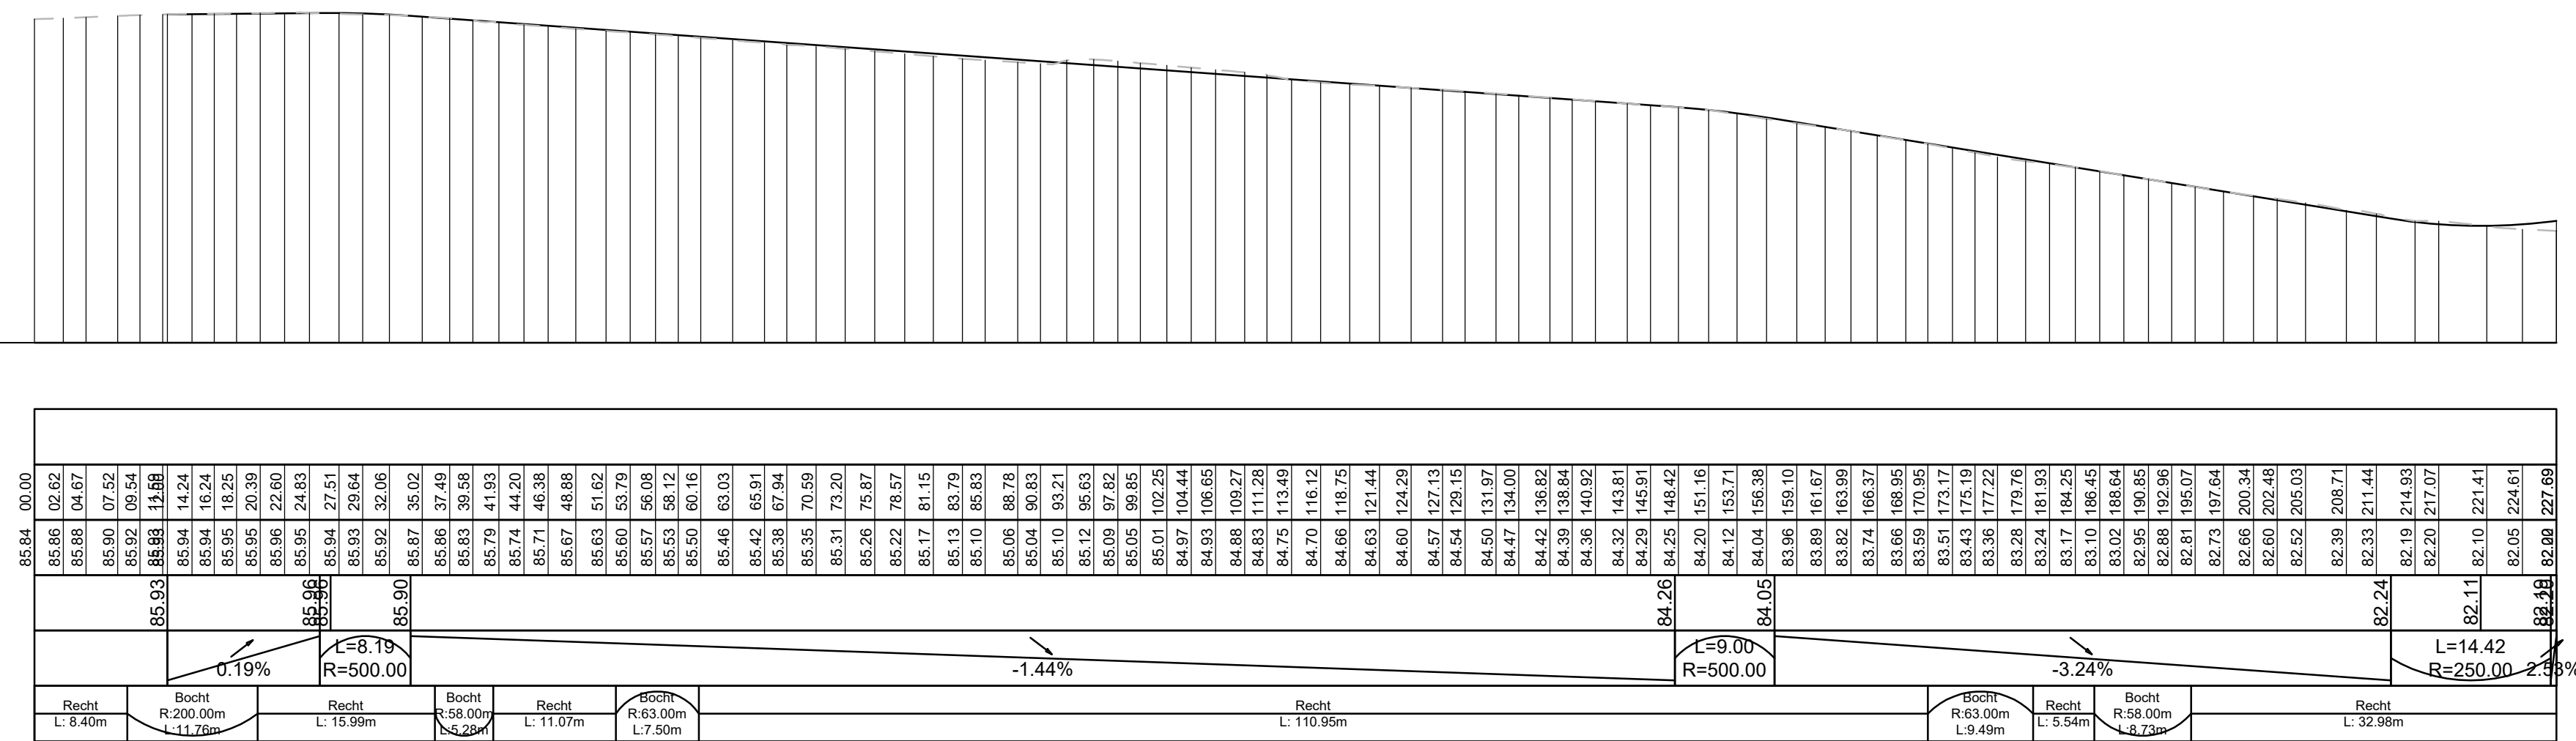

Secretaris
Mevr. Marianne Vanden Houde

VLAAMS-BRABANT
GEMEENTE DILBEEK

SWECO 
vestiging Brussel
Arenbergstraat 13, bus 1
B-1000 Brussel
T +32 2 383 06 40
F +32 2 513 44 52
www.swecobelgium.be

Projectleider
Quinten Sleetbus

A	24/03/2026	Ontwerp	KPE			
	DATUM	HISTORIEK	TEKENAAR	DATUM	HISTORIEK	TEKENAAR

GRONDPLAN ONTWERP WEGENIS

FASE	SCHAAL	PLANOPP. (m ²)	PROJECTNUMMER	PLANNUMMER	UITGAVE
ONTWERP	1/500	0.62m ²	11410022	5.5/5	A

C:\Users\BCKONP\Documents\Siemens AG (EU-Server)\DE_11410022_Dilbeek Stationsstraat\Project Files\02_WP407_RO3_Drawing\11410022_1_WDG_01.dwg - 5.5 (20200304 19:22)

