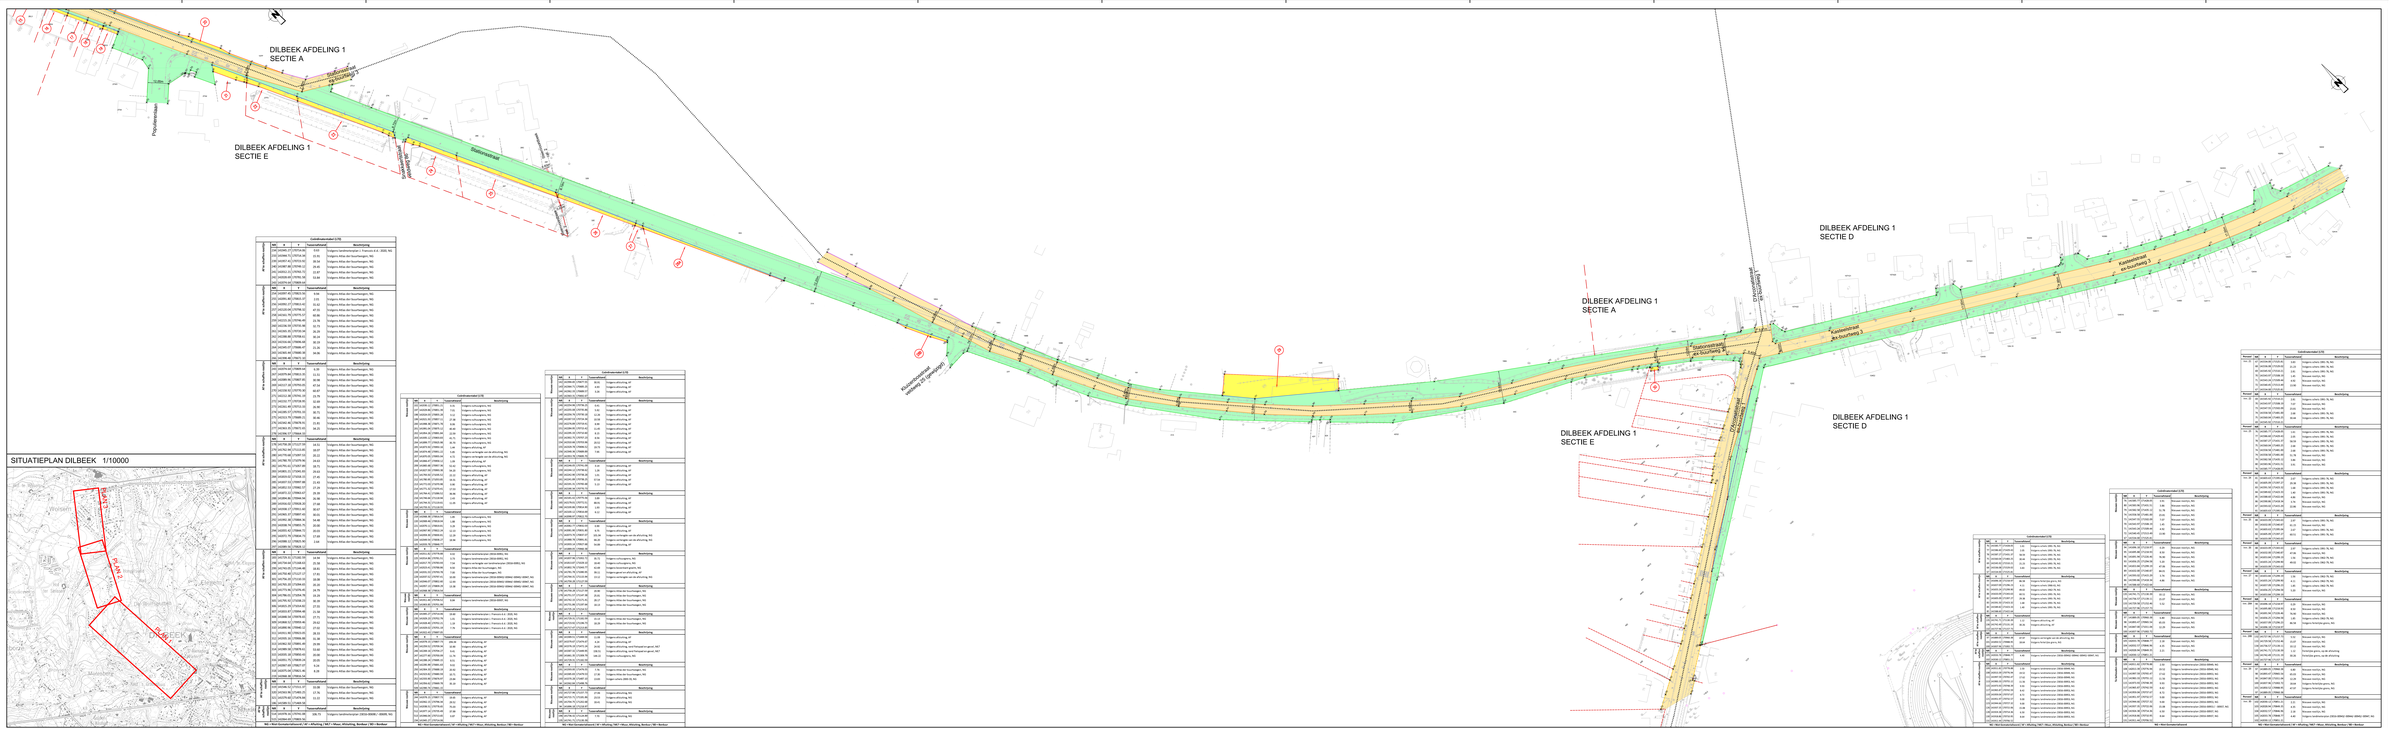


SITUATIEPLAN DILBEEK 1/10000

Legende
DILBEEK
fa. tilbeing sectie A

- kadastrale perceelsgrenzen
- bestaande wegbeheerscontour
- bestaande perceelscontour
- bestaande/te ontwerpen/te verwijderen volgens gewesten
- bestaande/te ontwerpen/te verwijderen gedeeltelijk/volledig verharde ligging
- rooilijn bouwlaag - af te schaffen
- rooilijn bouwlaag - te behouden
- fietsstrip rooilijn - af te schaffen
- nieuwe fietsstrip rooilijn
- bestaande rooilijn - te behouden
- nieuwe antiwasem rooilijn
- Bouwlaag - wegzate volgens atlas der buurtwegen
- wegzate behorende tot het openbaar domein volgens fotolijn bestand
- nieuwe wegzate - in te lijven in het openbaar domein
- 1 nummer grondmeetreg

Gemeente Dilbeek
Gemeentehuis 1
1700 Dilbeek

Opdrachtgever
Dienst Mobiliteit
Mevr. Mirjam Van Hoeck

VLAAMS-BRABANT
DILBEEK

AFFECTATIEPLAN STATIONSSTRAAT

SWECO
Leading Transit
Vooruitgangstraat 56 bus 3.01
9210 Gijzegem
T +32 11 28 88 80
www.sweco.be

Opgemaakt door
Mevr. Jansen
Ontwerp
Mevr. Jansen
Controle
Mevr. Jansen
Projectleider
Mevr. Jansen

nr.	datum	omschrijving	ontwerp	controle
1	30-04-2020	1e indiening	MJA	
2	30-06-2020	2e indiening	MJA	
3	22-07-2020	3e indiening	MJA	

ROOILIJN- & GRONDINNEMINGSPLAN
Inmeting nr. 21 t.e.m. 42
Stationsstraat & D'Hovenstraat

opdrachtnummer	schaal	datum	projectnummer	blad	versie
/	1:500	22-07-2020	11410022	1/3	B

© Sweco Belgium nv
Dit document is eigendom van Sweco Belgium nv. Het is verboden dit document te kopiëren, te verspreiden of te gebruiken zonder voorafgaande toestemming van Sweco Belgium nv.