
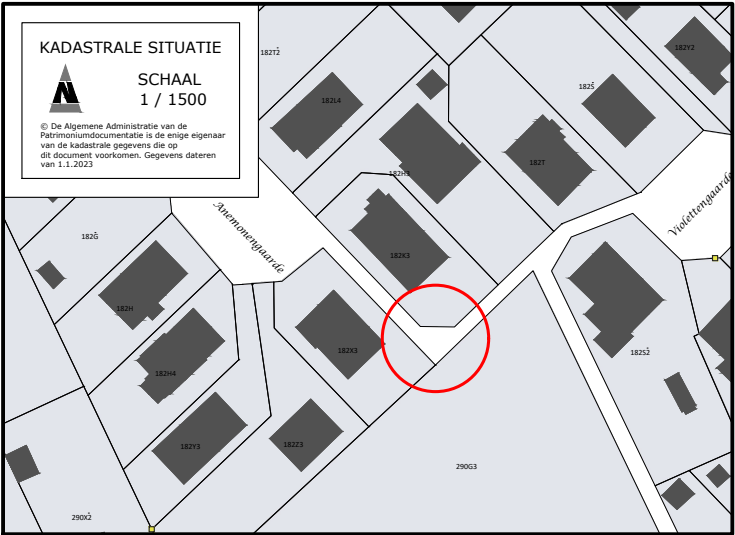
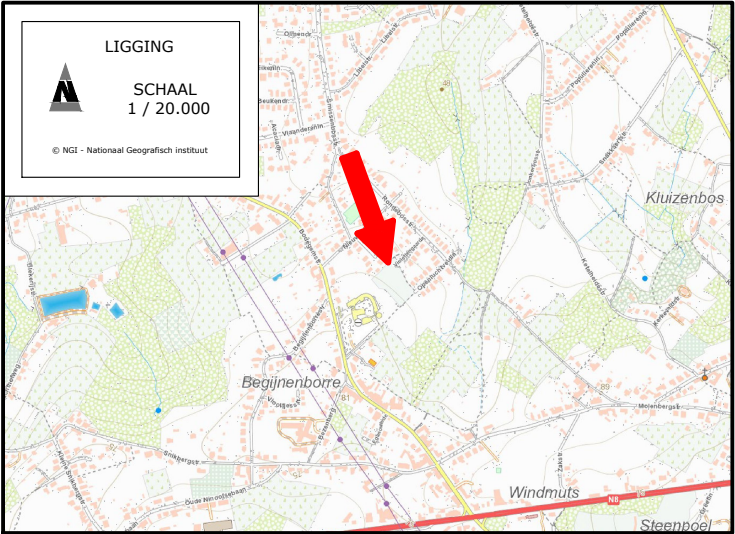


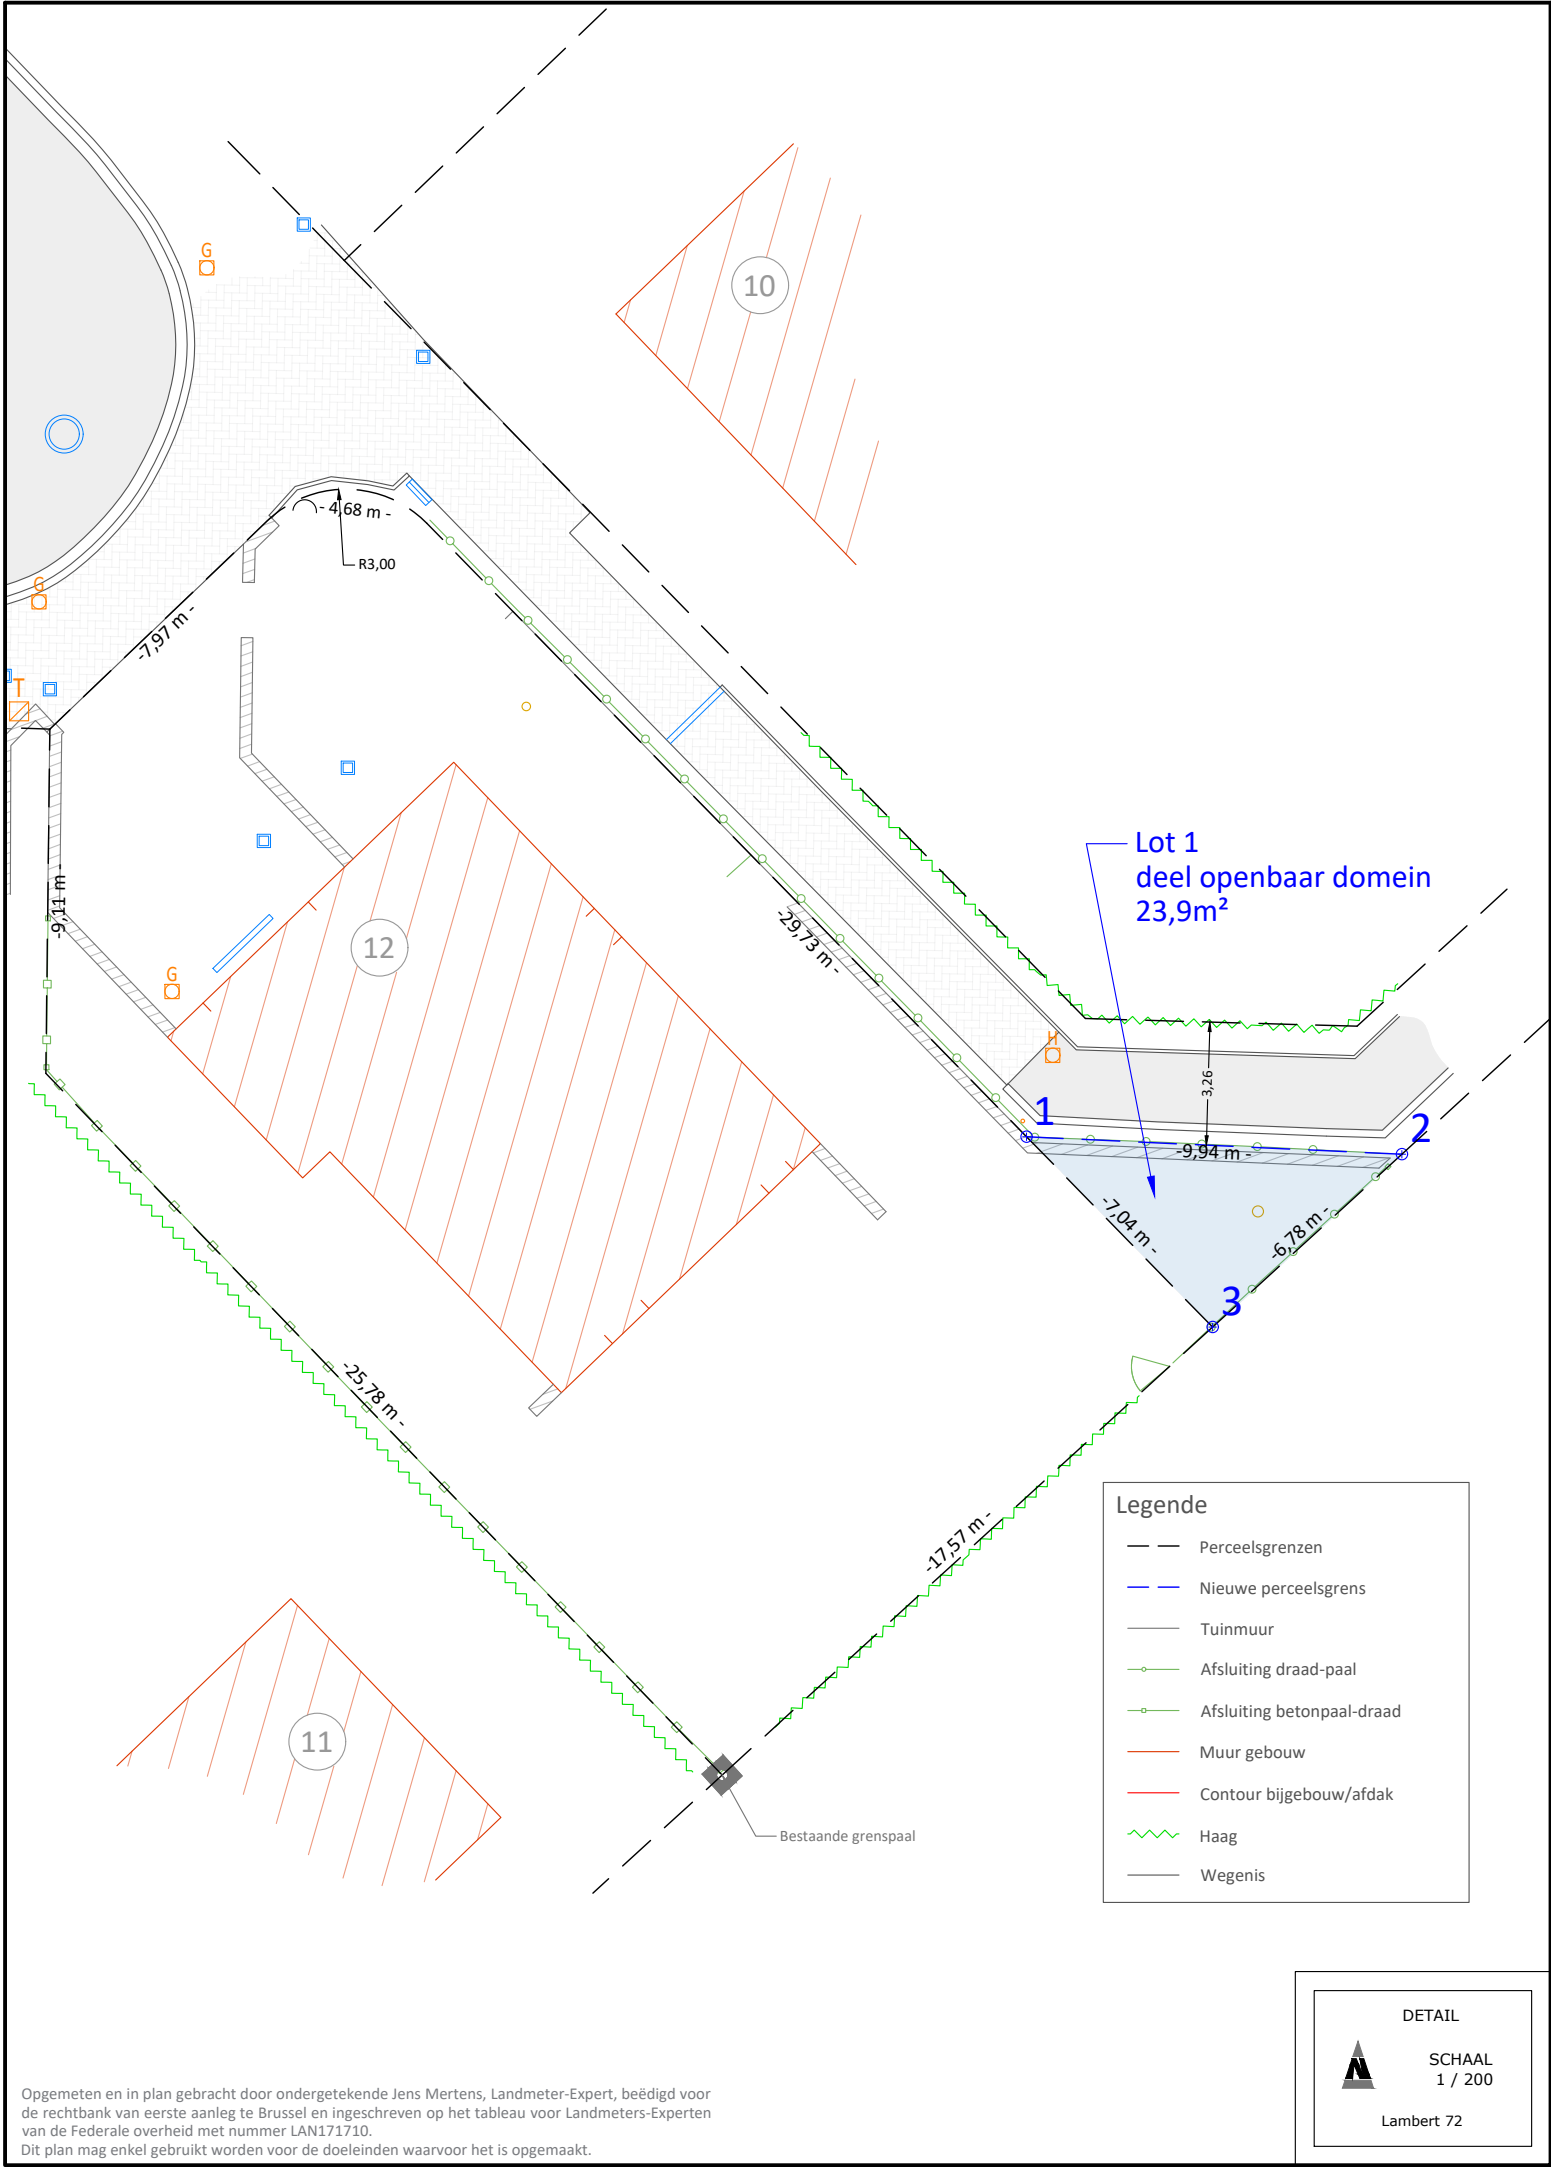

Informatie	
dossiernr.	172306-03
klantnr.	
contactpersoon	
datum meting	30-06-2023
datum plan	23-06-2025
getekend door	J. Mertens
refertenummer	
plannummer	1

Coördinatenlijst			
nr	x	y	Type
1	140804,76	170861,05	NG
2	140814,69	170860,59	NG
3	140809,68	170856,01	NG

Types: - NG: Niet-gematerialiseerd punt
- NP: Nieuwe grenspaal
- BP: Bestaande grenspaal
- M: Muur

MEET HET

geassocieerde landmeters en experts
DILBEEK

Provincie	VLAAMS-BRABANT
Gemeente	DILBEEK
Deelgemeente	Dilbeek Anemonengarde 12
Kadaster	Dilbeek - afdeling 1 - sectie E, deel openbaar domein

Proces-Verbaal van splitsing



Jens Mertens
beëdigd landmeter-expert door de rechtbank van Eerste Aanleg te Brussel
ingeschreven op het tableau voor Landmeters-Experts : LAN 171710

MEET HET Dilbeek | Plankenstraat 68 | 1701 Dilbeek
Jens Mertens | LAN 171710 | M +32 475 46 56 21 | jens.mertens@meet-het.be
BTW 0666.978.631 | www.meet-het.be

Voorstel splitsing en oppervlakte

Plan opgemaakt ter creatie van een nieuw lot tuingrond afkomstig uit het openbare domein. Na meting op het terrein en onderzoek der grenzen bedraagt de totale oppervlakte van het nieuwe perceel:

Lot 1 (aangeduid met een blauwe tint),
zone 1-2-3-1
23,9 m² of 23,9 ca.

De grenspunten en -lijnen zijn niet gematerialiseerd op het terrein tenzij anders beschreven hier of op het planblad.

Motivatie grenzen

- **1 - 2** : Nieuwe grenslijn op basis van huidige afsluiting
- **2 - 3** : Grenslijn volgens bestaande afsluiting en verkavelingsplan
- **3 - 1** : Grenslijn volgens verlengde keermuur en verkavelingsplan

Geraadpleegde bronnen

- Verkavelingsplan verkaveling "Openluchtveld", opgemaakt door R. Segers op 5 november 1965 te Dilbeek. Goedgekeurd door de gemeenteraad op 10 december 1965.
- Opmeting bestaande toestand
- Kadastrale schetsen