
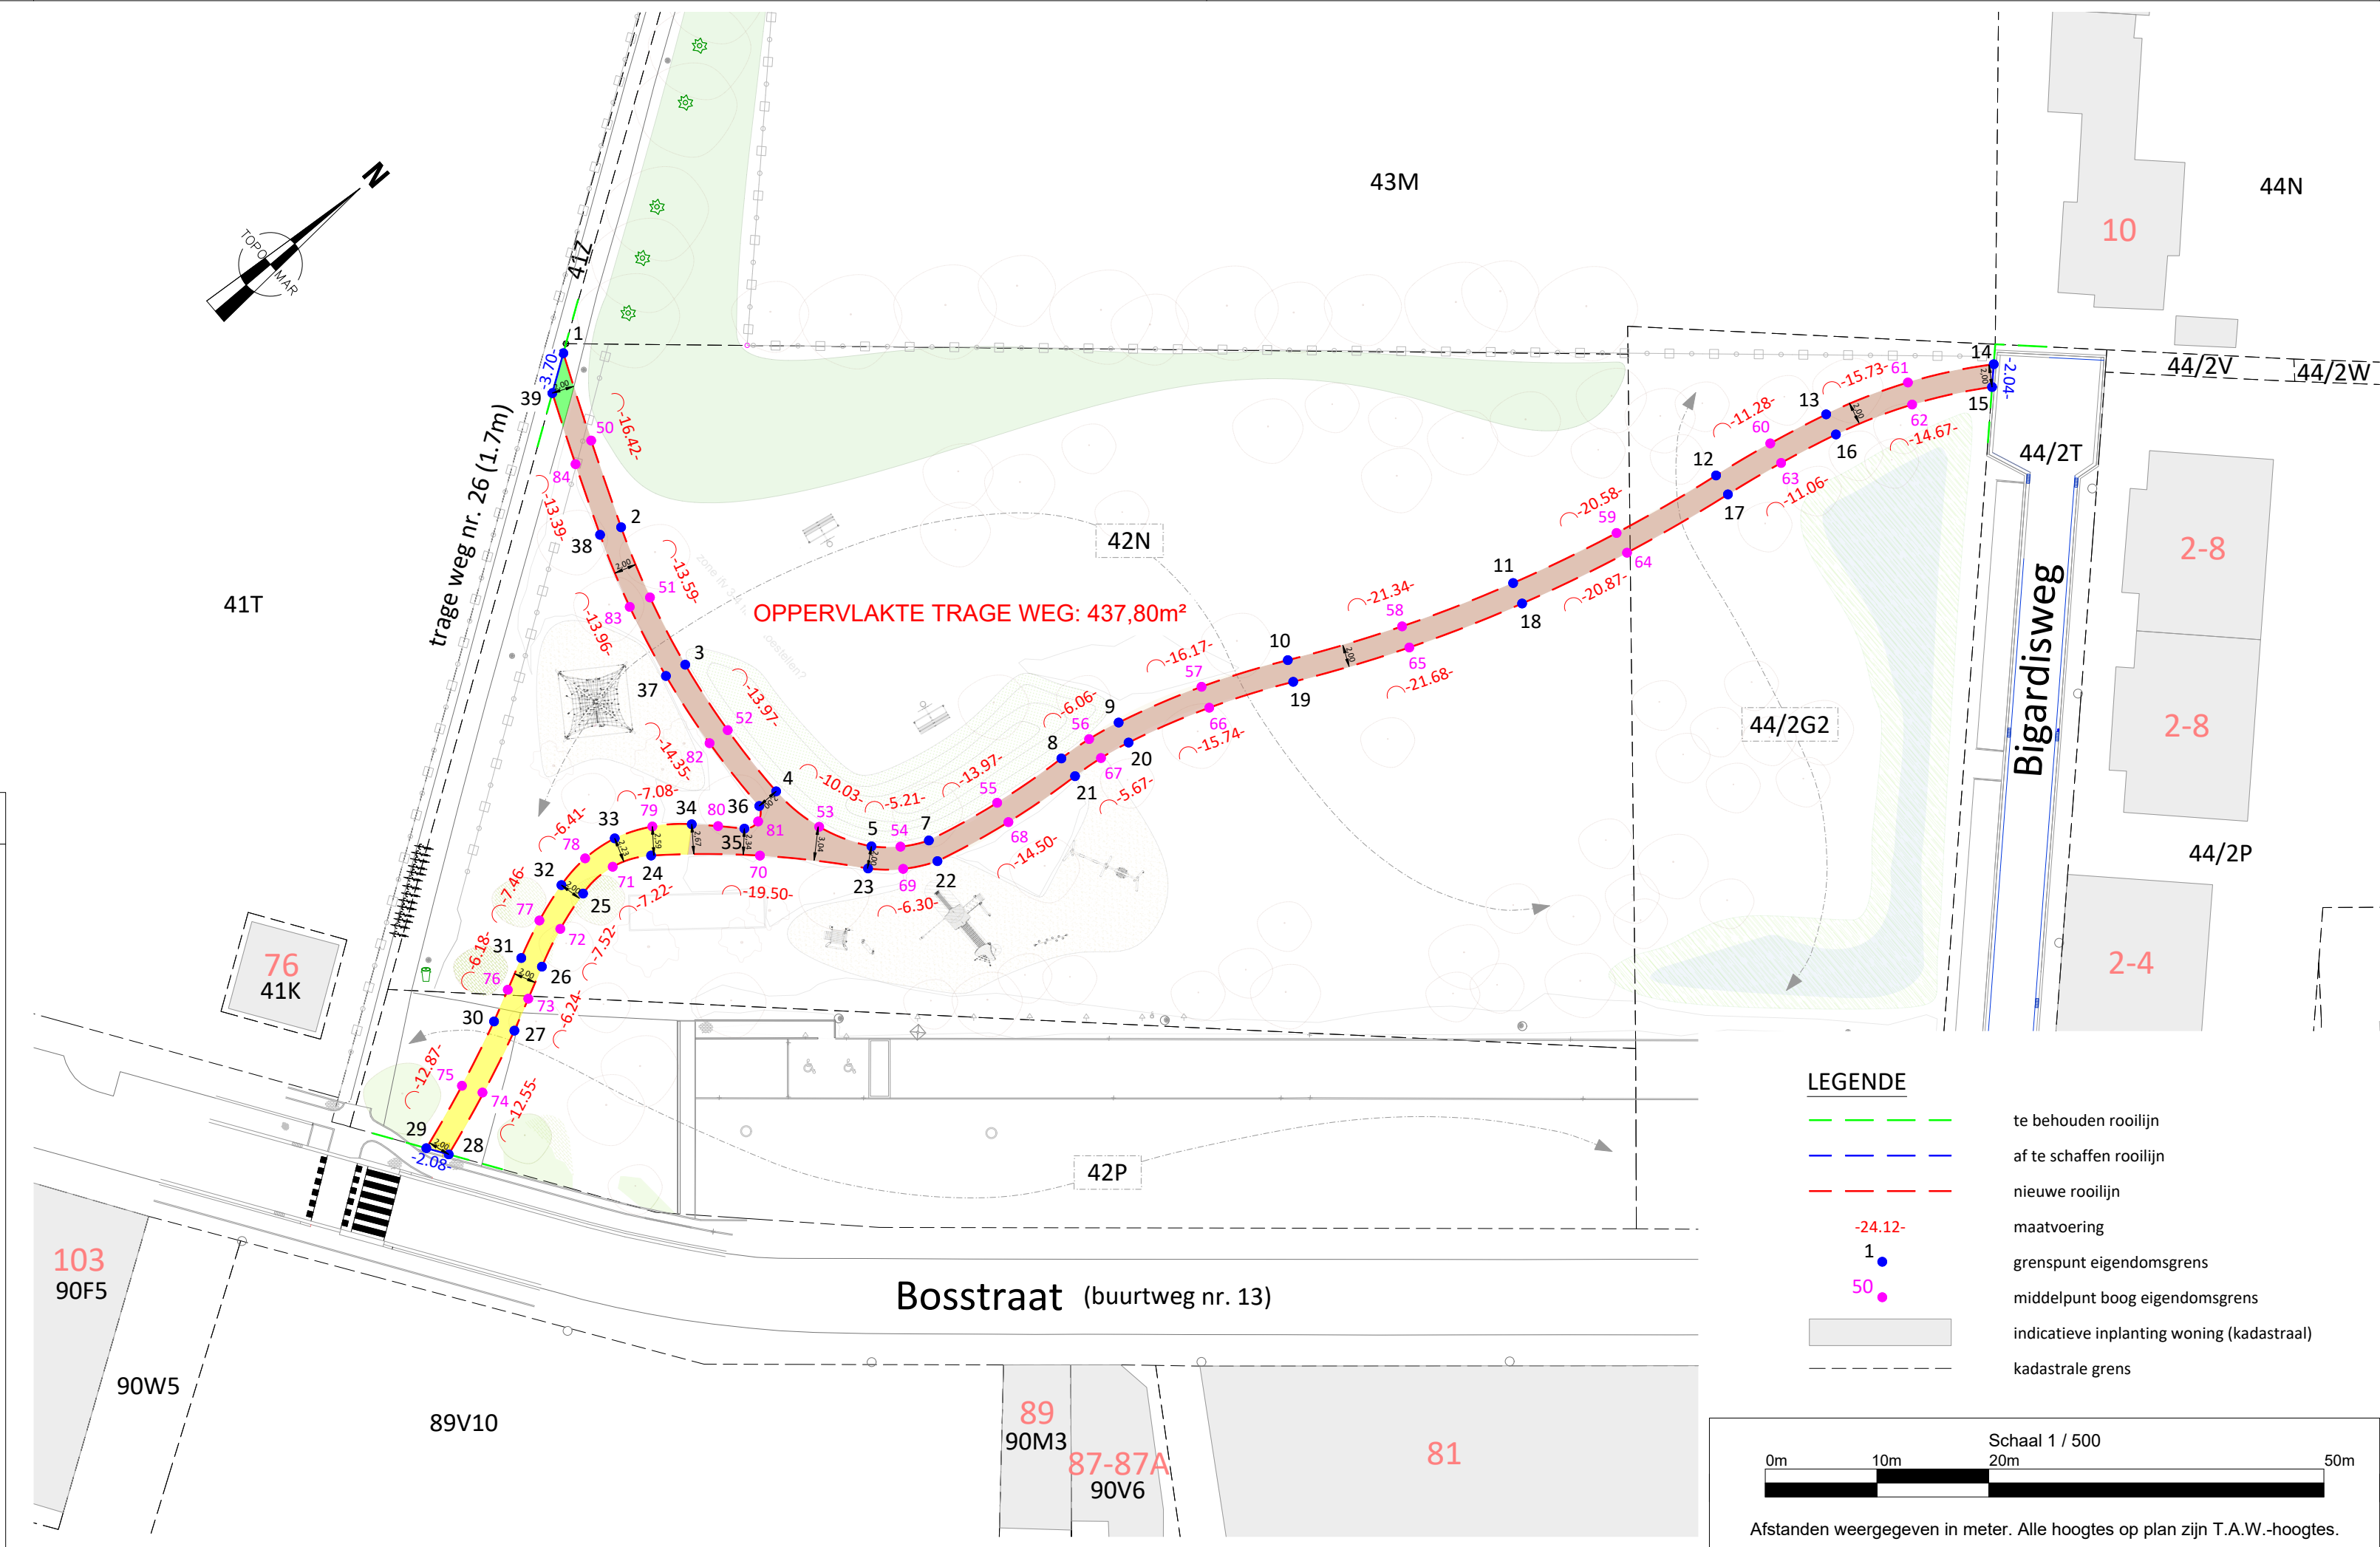


Coördinatentabel Lambert 72					
Nr	X	Y	Nr	X	Y
1	142427.19	173127.91	31	142466.04	173090.02
2	142442.42	173121.77	32	142463.39	173096.98
3	142455.51	173118.19	33	142463.28	173103.33
4	142469.42	173117.07	34	142466.78	173109.40
5	142478.70	173120.38	35	142470.13	173112.74
7	142481.62	173124.65	36	142469.45	173115.07
8	142483.69	173138.44	37	142455.16	173116.22
9	142484.56	173144.43	38	142441.71	173119.90
10	142490.09	173159.59	39	142429.28	173124.85
11	142497.87	173179.43	50	142434.77	173124.75
12	142502.28	173199.51	51	142448.88	173119.68
13	142504.48	173210.57	52	142462.44	173117.30
14	142510.77	173224.91	53	142474.33	173117.95
15	142512.22	173223.48	54	142480.40	173122.35
16	142506.42	173210.07	55	142483.00	173131.49
17	142504.26	173199.23	56	142483.98	173141.45
18	142499.79	173178.86	57	142486.91	173152.16
19	142491.88	173158.70	58	142494.40	173169.35
20	142486.50	173143.95	59	142500.45	173189.39
21	142485.69	173138.35	60	142503.23	173205.07
22	142483.52	173124.04	61	142507.04	173217.99
23	142480.01	173118.88	62	142508.79	173217.00
24	142466.57	173104.81	63	142505.19	173204.68
25	142465.22	173097.97	64	142502.40	173188.96
26	142467.82	173090.93	65	142496.26	173168.62
27	142470.60	173085.34	66	142488.79	173151.47
28	142475.24	173073.69	67	142485.96	173141.17
29	142473.53	173072.53	68	142484.97	173131.14
30	142468.79	173084.49	69	142482.07	173121.25

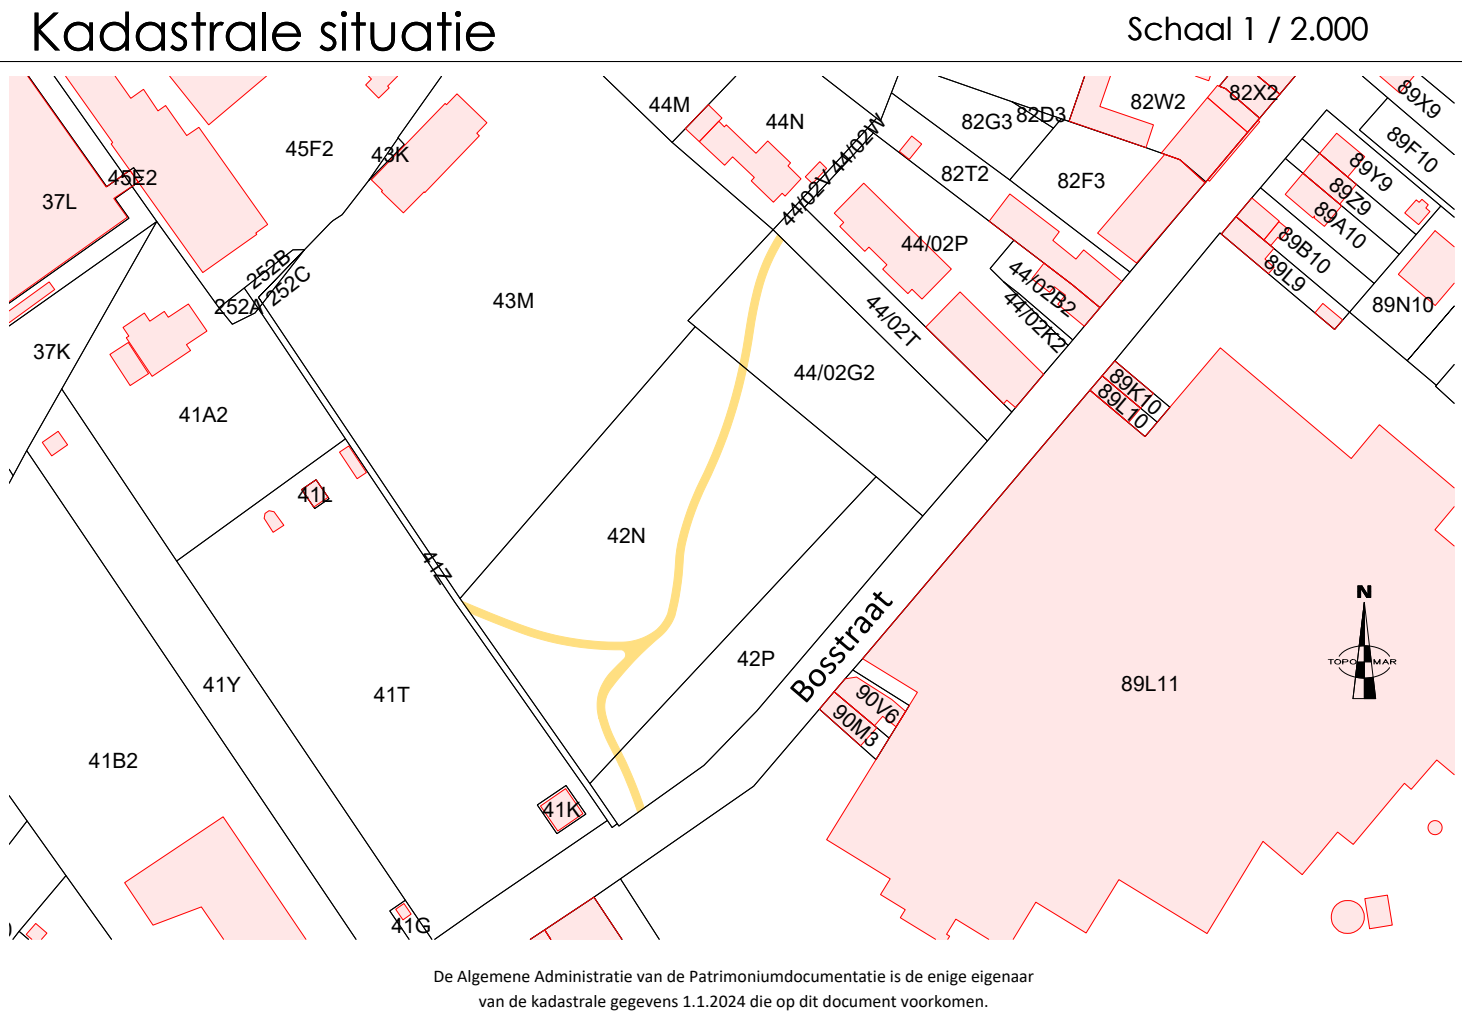

Provincie : Vlaams-Brabant

Arrondissement : Halle-Vilvoorde

Dilbeek

Dilbeek - 4de afdeling / Groot-Bijgaarden - sectie B - deel nrs. 42N, 42P en 44G2/2

ROOILIJNPLAN

TRAGE WEG BOSSTRAAT - BIGARDISWEG

Gezien en goedgekeurd door de gemeenteraad van Dilbeek in zitting van: in opdracht,

De Secretaris

De Burgemeester

Op 28 mei 2025 ben ik ondergetekende, Wies Vanden Berghe, Landmeter-expert, beëdigd door de Rechtbank van Eerste Aanleg te Oudenaarde, overgegaan tot het opmaken rooilijnplan van nieuwe trage weg gelegen langs de Bosstraat-Bigardisweg te 1702 Dilbeek, kadastraal gekend of voorheen gekend als **4de afdeling / Groot-Bijgaarden - sectie B - deel nrs. 42N, 42P en 44G2/2**.

Deze trage weg, 437,80m² groot volgens meting, wordt deels gematerialiseerd in halfverharding (350,87m²), deels in betonstraatstenen (80,61m²) en deels in bestaande asfaltverharding (6,32m²).

De lengte van de trage weg tussen de Bigardisweg en trage weg nr. 26 bedraagt 163,98m, gemeten in de as van de 2,00m brede trage weg.

De lengte van de trage weg tussen de aansluiting met de Bosstraat en de as van het pad ter hoogte van punt 5 bedraagt 54,48m, gemeten in de as van de trage weg, met een breedte variërend tussen de punten 5-23 en 32-25 volgens aanduiding op plan. De resterende breedte van de trage weg bedraagt overal 2,00m.

Beschrijving van de grenslijnen:

- grenslijn 1-39 en 28-29 volgens PV van opmeting en afpaling opgemaakt door J. Buckinx dd. 19/09/1995 (23026/198)
- grenslijn 14-15 volgens opmetingsplan opgemaakt door H. Taelmans dd. 16/11/2017 (23026/10296)

Oppervlakte, plaats en afstand van de grenslijnen zijn aangeduid op bijhorend plan.

Opgemaakt in eer en geweten ten kantore van de Landmeter-expert.

LANDMEETBUREAU

TOPOMAR

Lepelstraat 77A 9660 Brakel 0477 47 93 24 info@topomar.be

Wies Vanden Berghe

Landmeter-expert - LAN 252084AW