Signalisatie- en uitvoeringsplan

Plaats: Dilbeek, Robert Dansaertlaan			
Fase: 04	Subfase: 01	Versie: 07	Pagina: 1/1
Admibo ref.: 37976			
Klant ref.:			

Verantwoordelijke signalisatieplan:

ADMIBO BVBA
Ternesselei 181
2160 Wommelgem
03/327.93.39
vergunningen@admibo.be

UW FLEXIBELE PARTNER

Tekenaar: Wes

Klant:
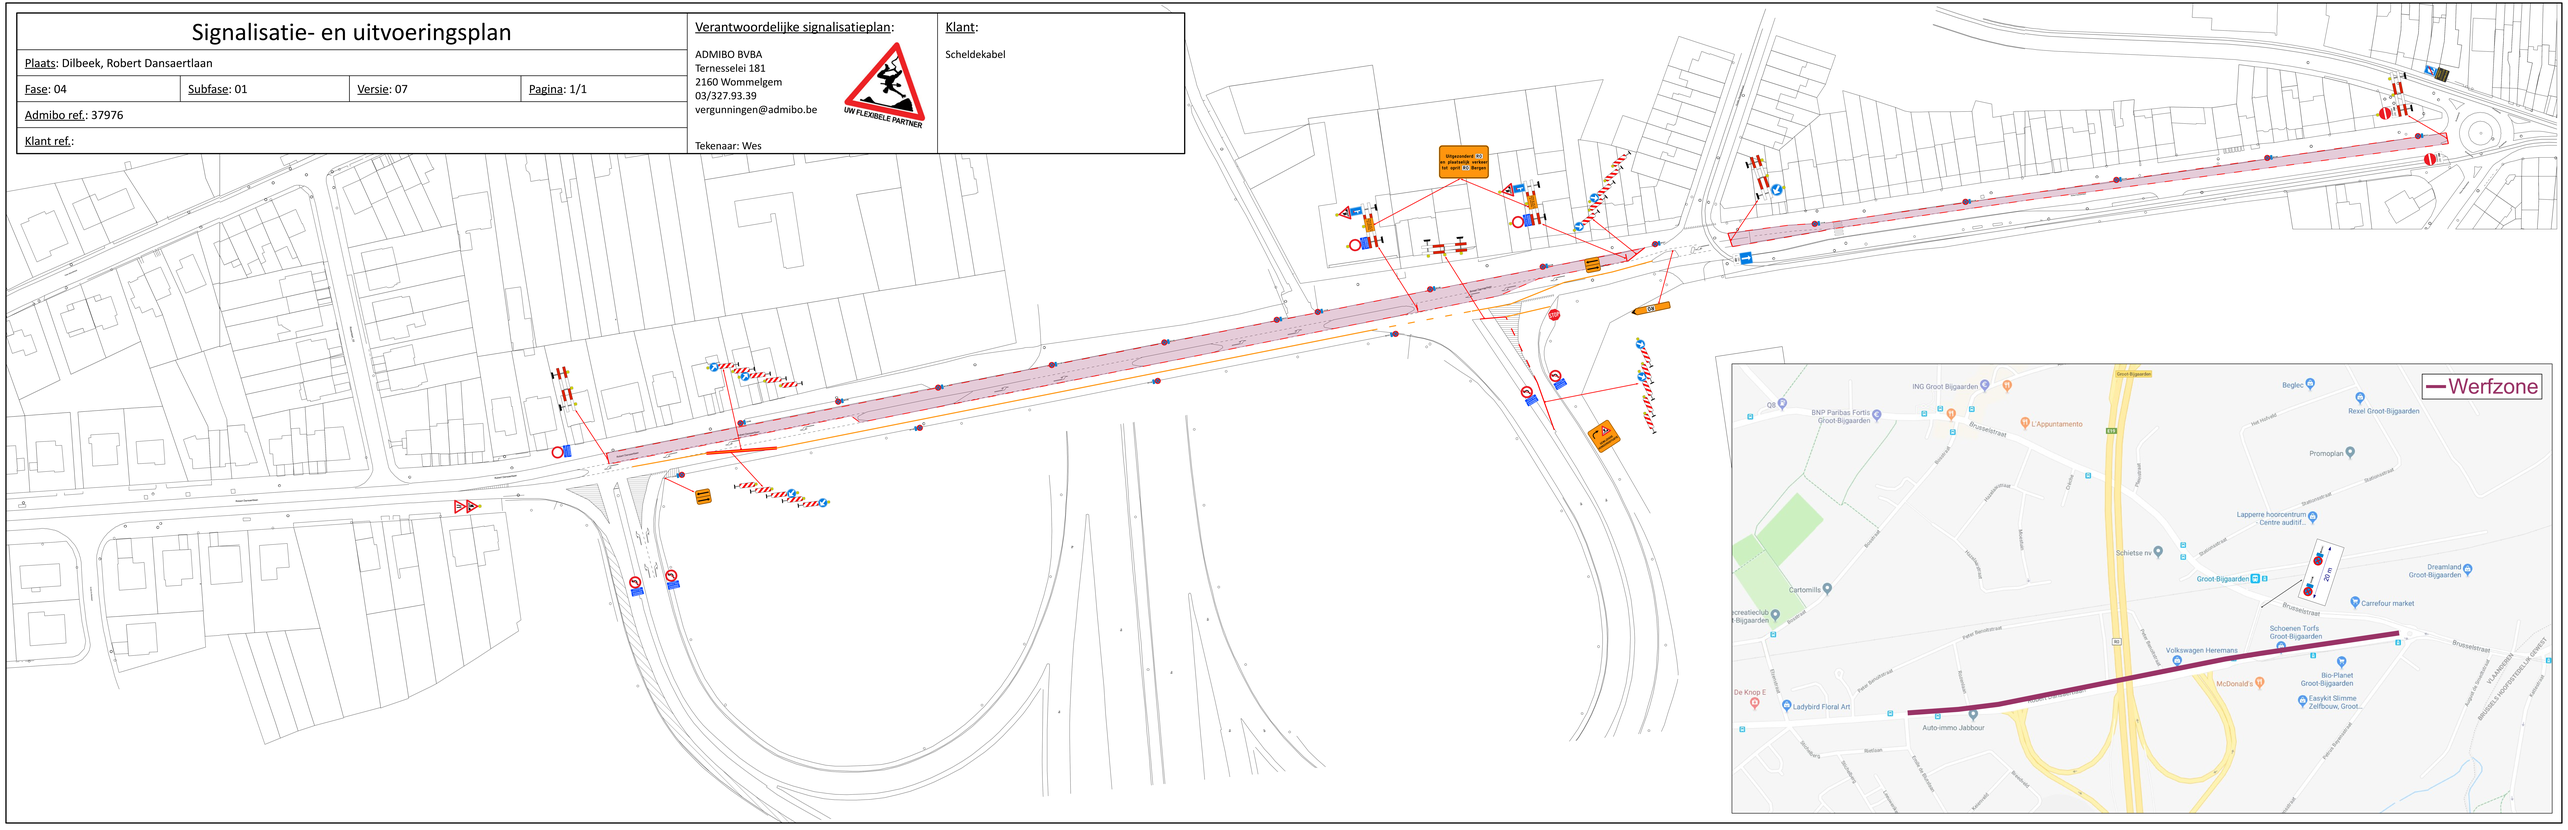
Scheldekabel