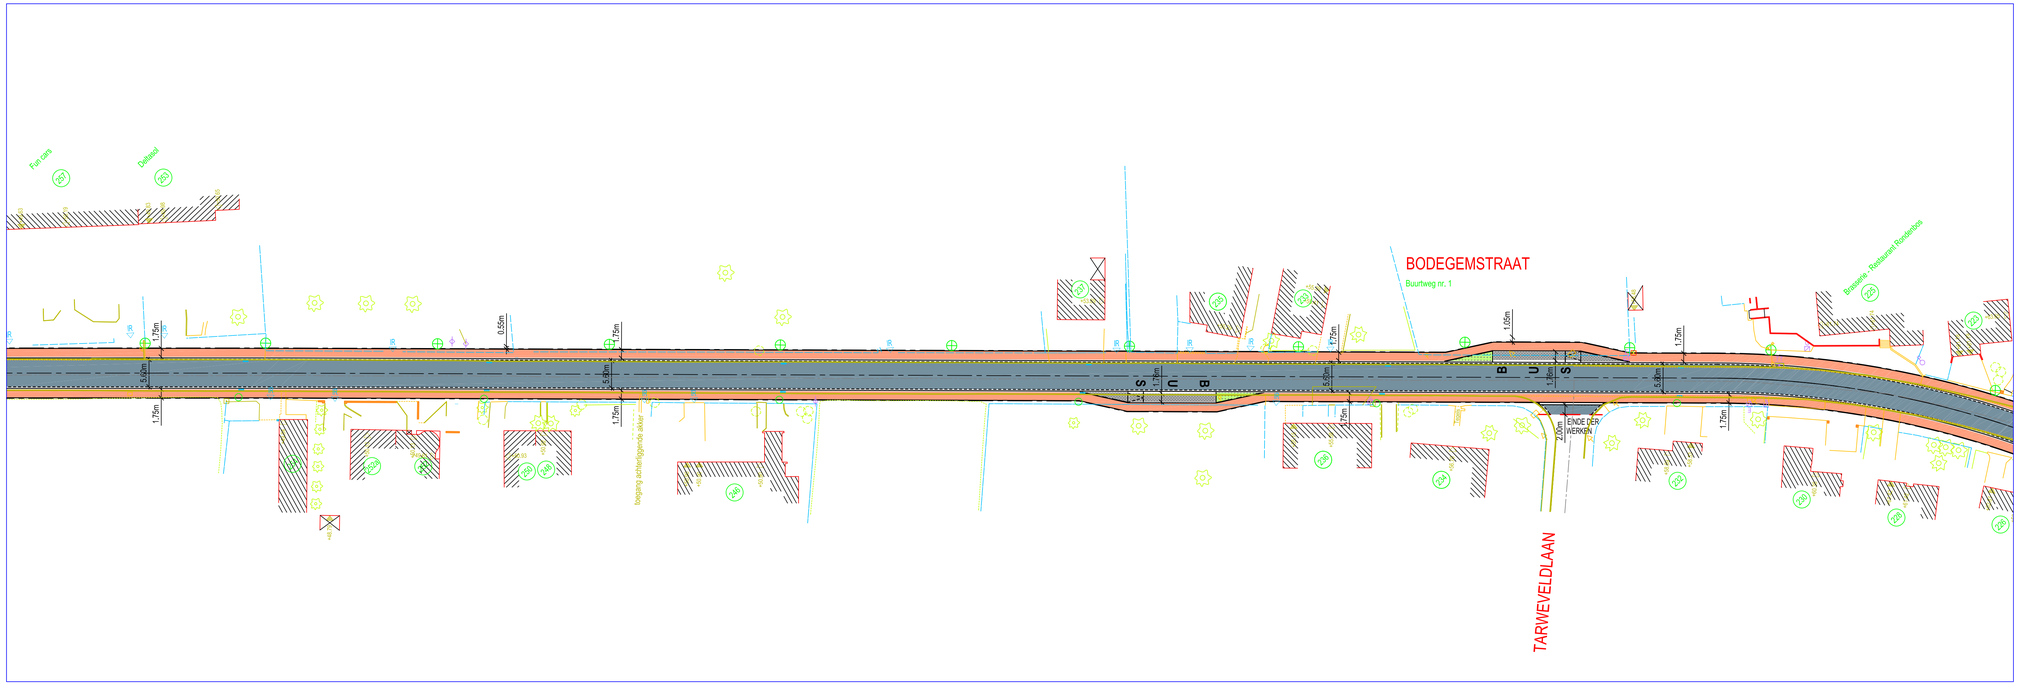

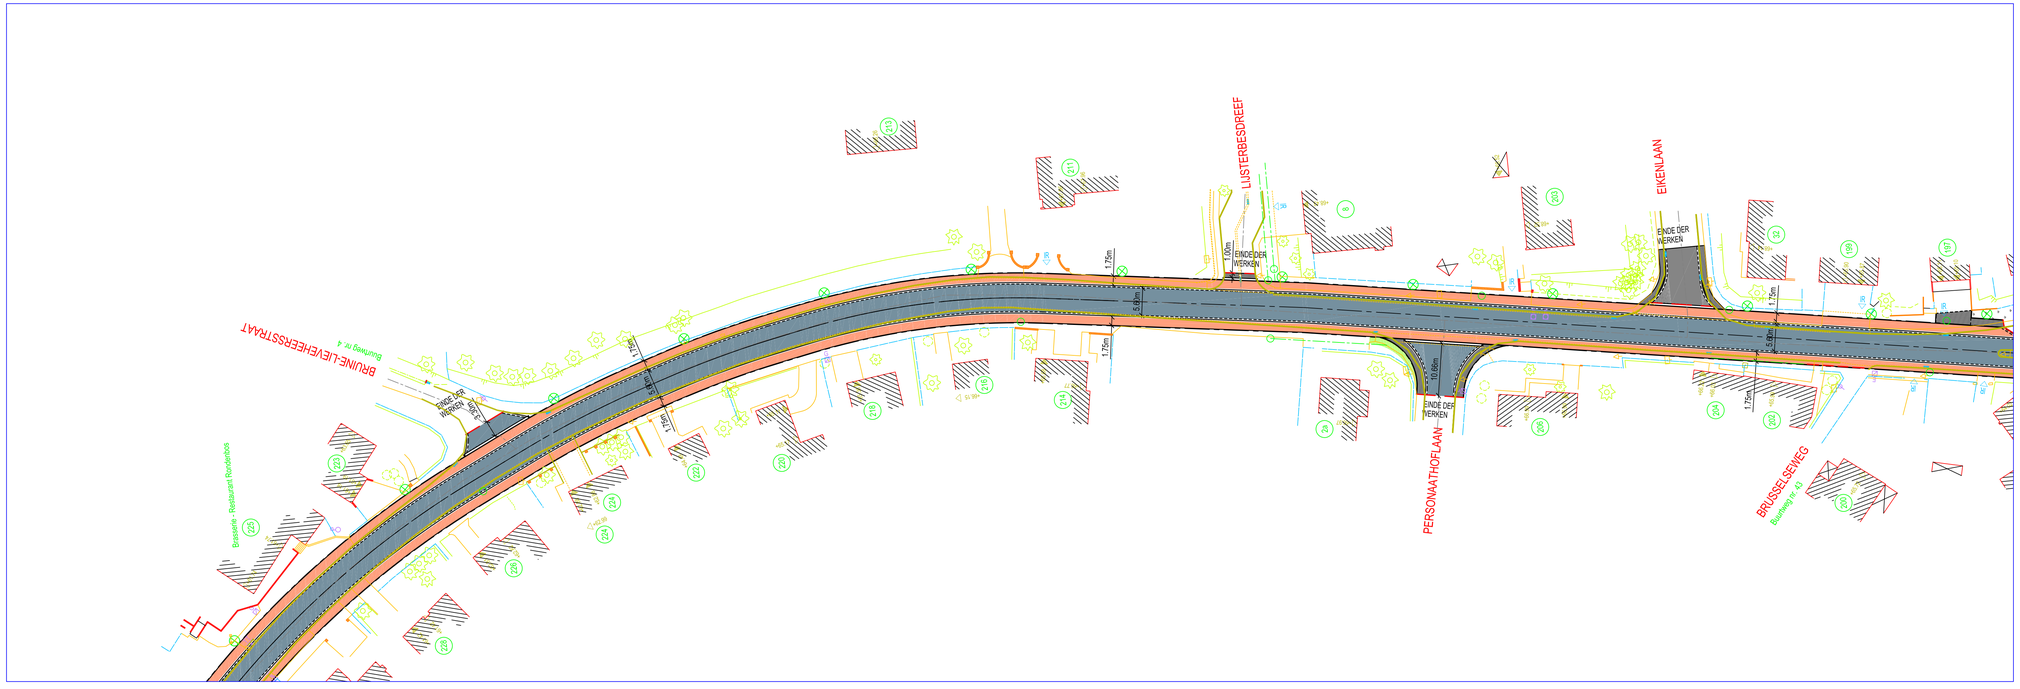

ONTWORPEN WEGENIS

- Verharding rijweg in kws
- Verharding rijweg in cementbeton
- Verharding rijweg in natuursteenkeien
- Verharding fietspaden in kws kleur : rood
- Verharding fietspaden in kws kleur : grijs
- Fietssuggestiestrook in koudplastische markering kleur : okergeel
- fietsoversteek in koudplastische markering kleur : rood
- Verharding opritten / berm in grijze betonstraatstenen 220/110/80mm
- Groenvakken / stroken teelaarde dikte 30xm + inzaai gras
- Kantstrook type IIE1 + trottoirband type IE + straatkolk
- trottoirband type ID3