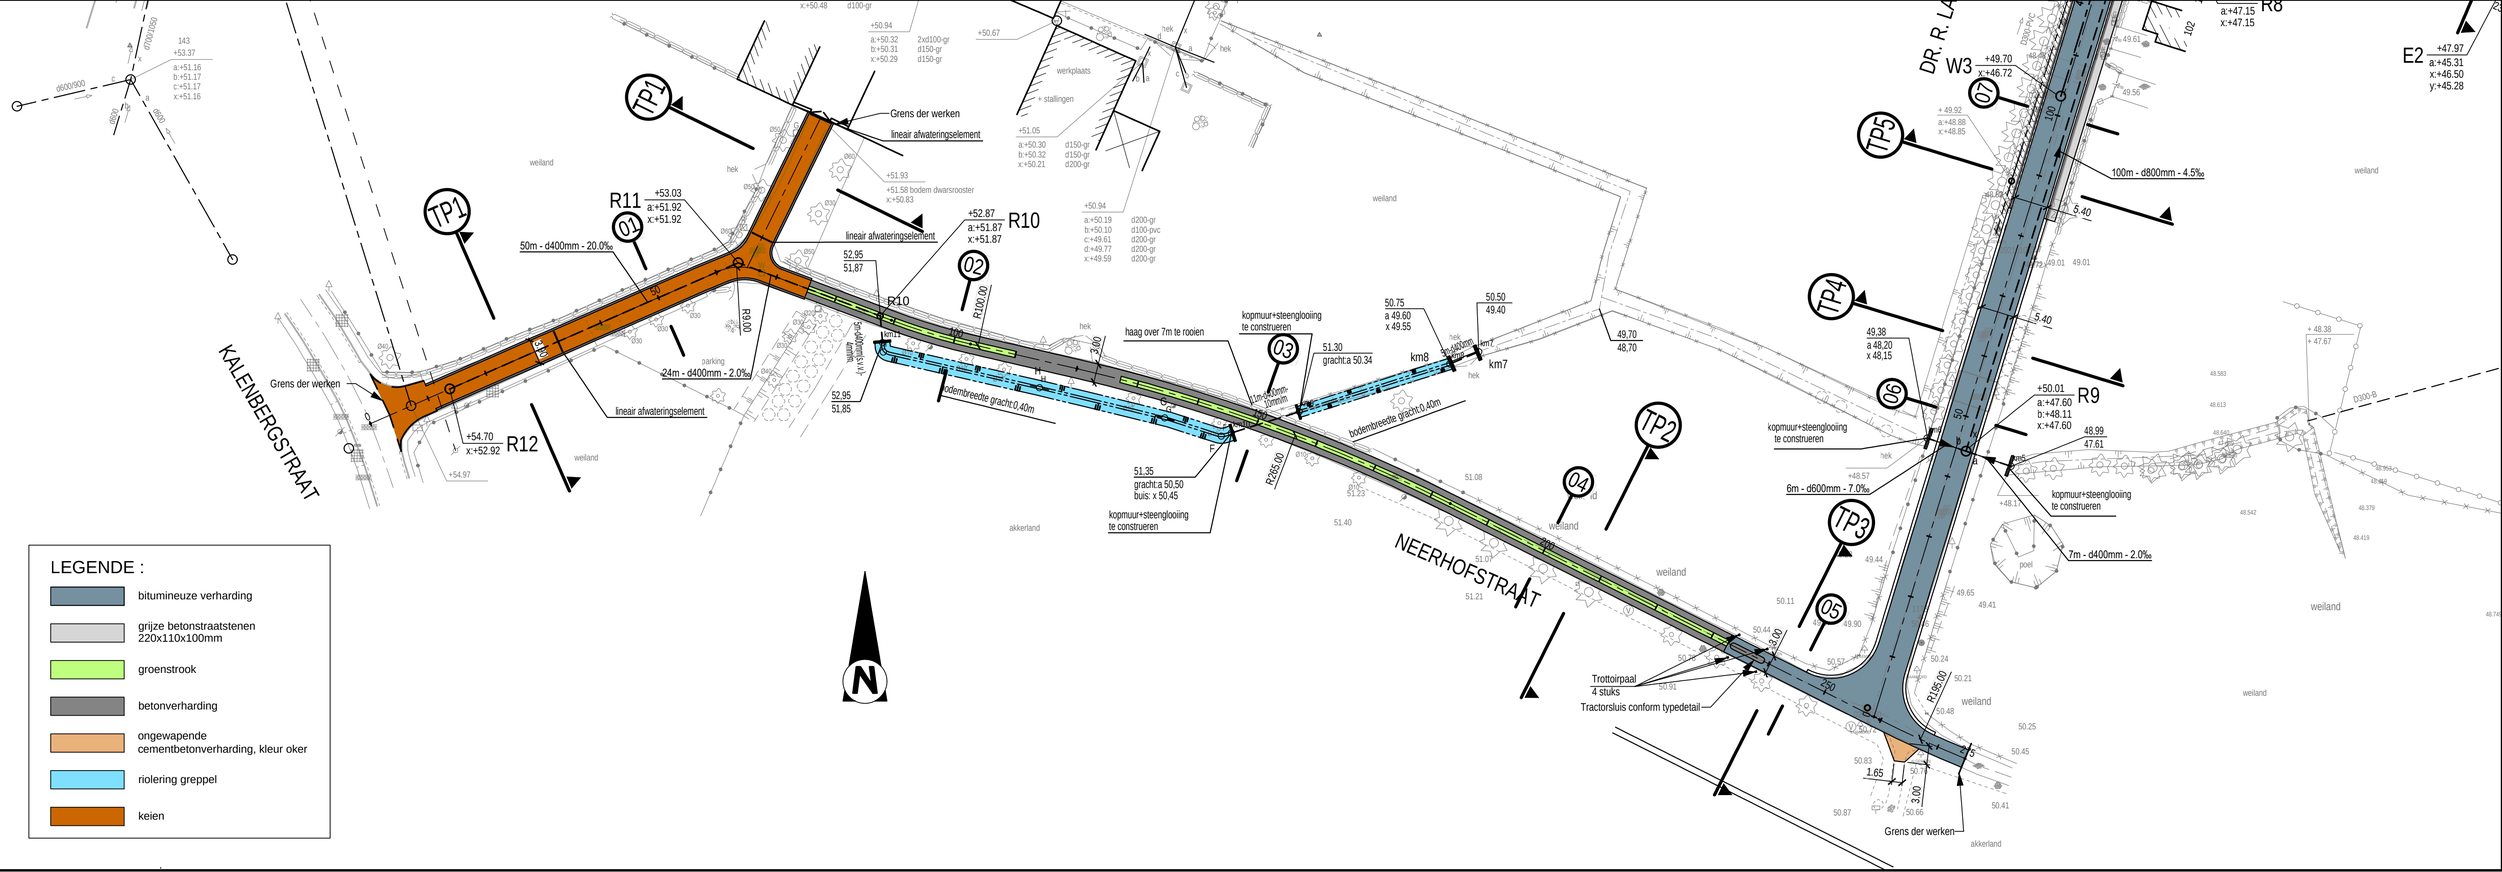
LEGENDE :
bitumineuze verharding
grijze betonstraatstenen 220x110x100mm
groenstrook
betonverharding
ongewapende cementbetonverharding, kleur oker
riolering greppel
keien
TP1
TP2
TP3
TP4
TP5
R10
R11
R12
R8
R9
W3
E2
01
02
03
04
05
06
07
KALENBERGSTRAAT
NEERHOFSTRAAT
DR. R. LA
50m - d400mm - 20.0‰
24m - d400mm - 2.0‰
6m - d600mm - 7.0‰
7m - d400mm - 2.0‰
100m - d800mm - 4.5‰
Grens der werken
lineair afwateringselement
haag over 7m te rooien
kopmuur+steenglooiing te construeren
bodembreedte gracht:0,40m
Trottoirpaal
4 stuks
Tractorsluis conform typedetail
werkplaats
+ stallingen
weiland
akkerland
hek
parking
poel
N