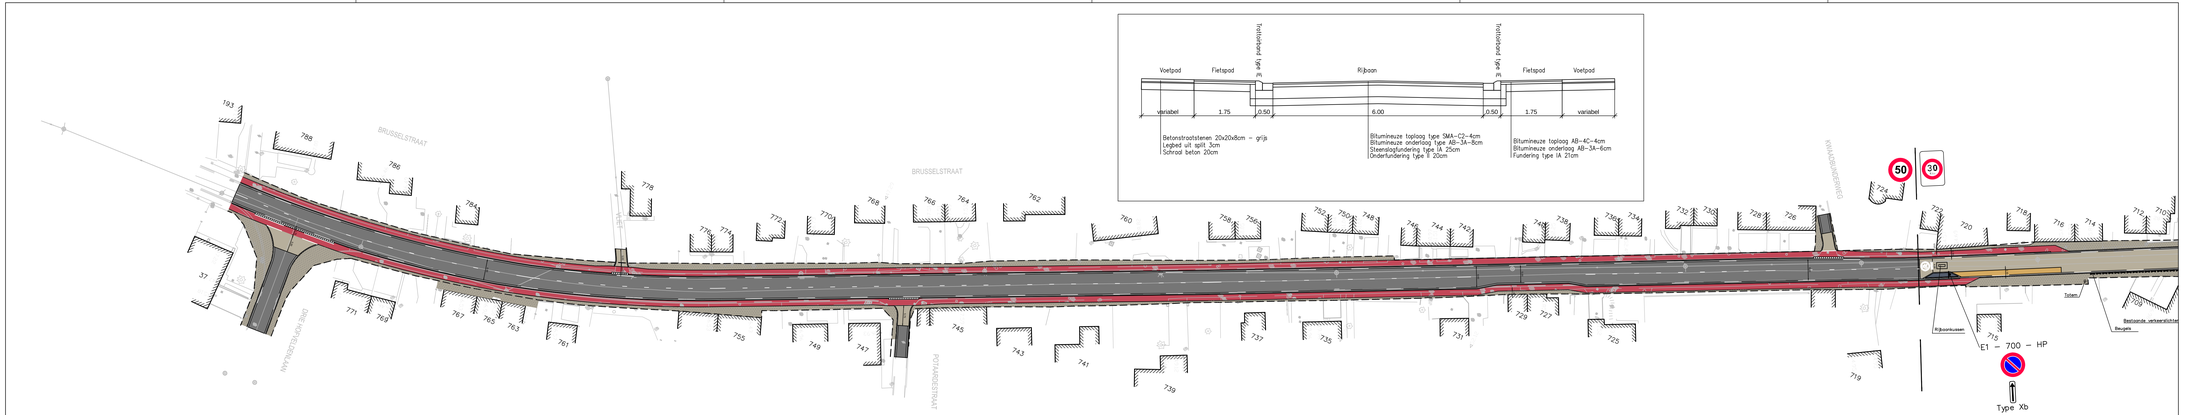

Dilbeek

Gemeente Dilbeek
Gemeenteplein 1
B-1700 Dilbeek

Gezien en goedgekeurd door de gemeenteraad in zitting van:

De Voorzitter
Mevr. Karina Peeters

Secretaris
Mevr. Marianne Vanden Houte

Provincie Vlaams-Brabant

VLAAMS-BRABANT
GEMEENTE DILBEEK

Aanleg fietsinfrastructuur Brusselstraat

SWECO
vestiging Brussel
Aarenbergstraat 13, bus 1
B-1000 Brussel
T +32 2 383 06 40
F +32 2 513 44 52
www.groontmij.be

Operational Manager
Frank Vanbossuyt

Projectleider
Stefaan Lumen

C	22-04-2016	Aanpassingen na GBC 14/04/2016	JDA				
B	01-03-2016	Aanpassingen na werkoverleg 19/11/2015	JDA				
A	05-03-2015	voorontwerp	JDW				
	DATUM	HISTOREK	TEKENAAR	DATUM	HISTOREK		TEKENAAR

GRONDPLAN WEGENIS

FASE	SCHAAL	PLANOPP. (m²)	PROJECTNUMMER	PLANNUMMER	UITGAVE
voorontwerp	1/500	######	11410002	03	C

\\groontmij.net\data\BEA\Projecten\BE\Projecten\BE11410002_Aanleg fietsinfrastructuur Brusselstraat\2_Voorontwerp\11410002_W_03_BE_NL_C.dwg - Layout: 11410002_W03