



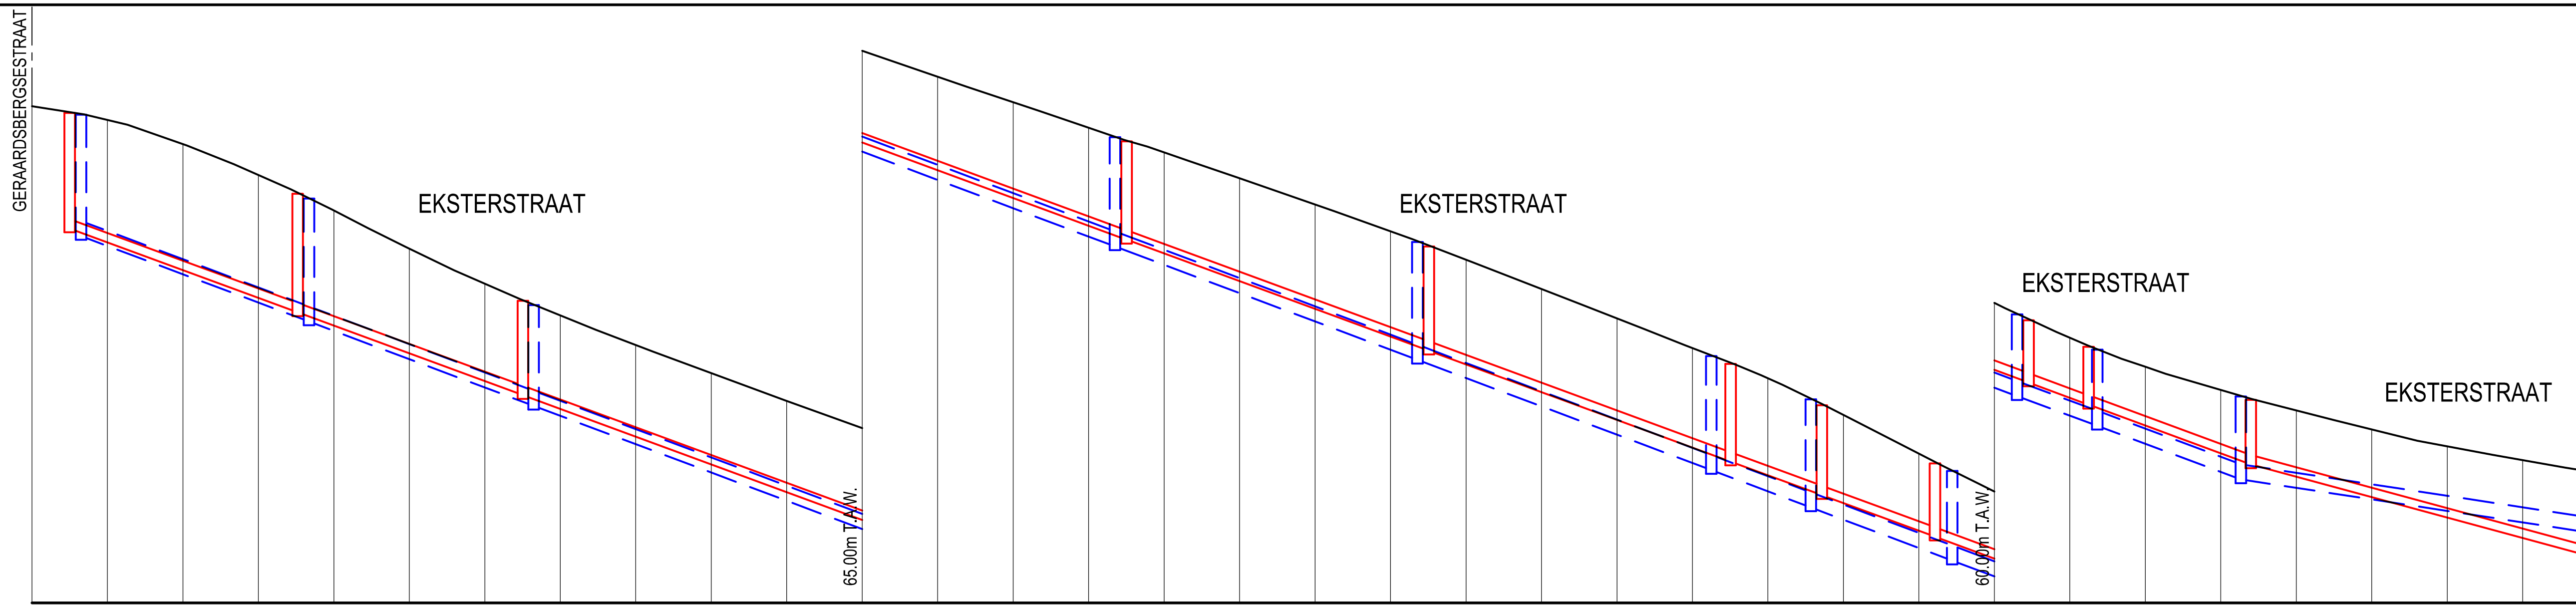

Profielnummer	
Tussenafstand	
Bestaand maaiveld	
Toekomstig maaiveld	
DWA	Putnr. en tussenafstand
	Helling en Ø
	Bodemhoogte
RWA	Putnr. en tussenafstand
	Helling en Ø
	Bodemhoogte

G13 DEEL 3 - 30m										G12 DEEL 3 - 30m				G11 DEEL 3 - 80m										G10 DEEL 3 - 40m				G9 DEEL 3 - 40m				G8 DEEL 3 - 12m		G7 DEEL 3 - 15m		G6 DEEL 3 - 12m		G5 DEEL 3 - 8m		G4 DEEL 3 - 22m		G3 DEEL 2 - 55m			
ø250G - 74%										ø250G - 74%				ø250G - 74%										ø250G - 74%				ø250G - 74%				ø250G - 74%		ø250G - 74%		ø250G - 74%		ø250G - 74%		ø250G - 54%					
84.92										82.70				80.50										74.62				71.68				68.74		67.96		66.75		65.84		65.25		63.67			
GR12 DEEL 17 - 30m										GR11 DEEL 17 - 30m				GR10 DEEL 17 - 77m										GR9 DEEL 17 - 40m				GR8 DEEL 17 - 39m				GR7 DEEL 17 - 13m		GR6 DEEL 17 - 9m		GR5 DEEL 17 - 9m		GR4 DEEL 17 - 10m		GR3 DEEL 17 - 19m		GR2 DEEL 16 - 63m			
ø400B - 75%										ø400B - 75%				ø400B - 75%										ø400B - 75%				ø400B - 75%				ø400B - 75%		ø400B - 75%		ø400B - 75%		ø400B - 75%		ø400B - 30%					
84.72										82.46				80.22										74.44				71.44				68.52		67.53		66.12		65.48		64.69		63.27			

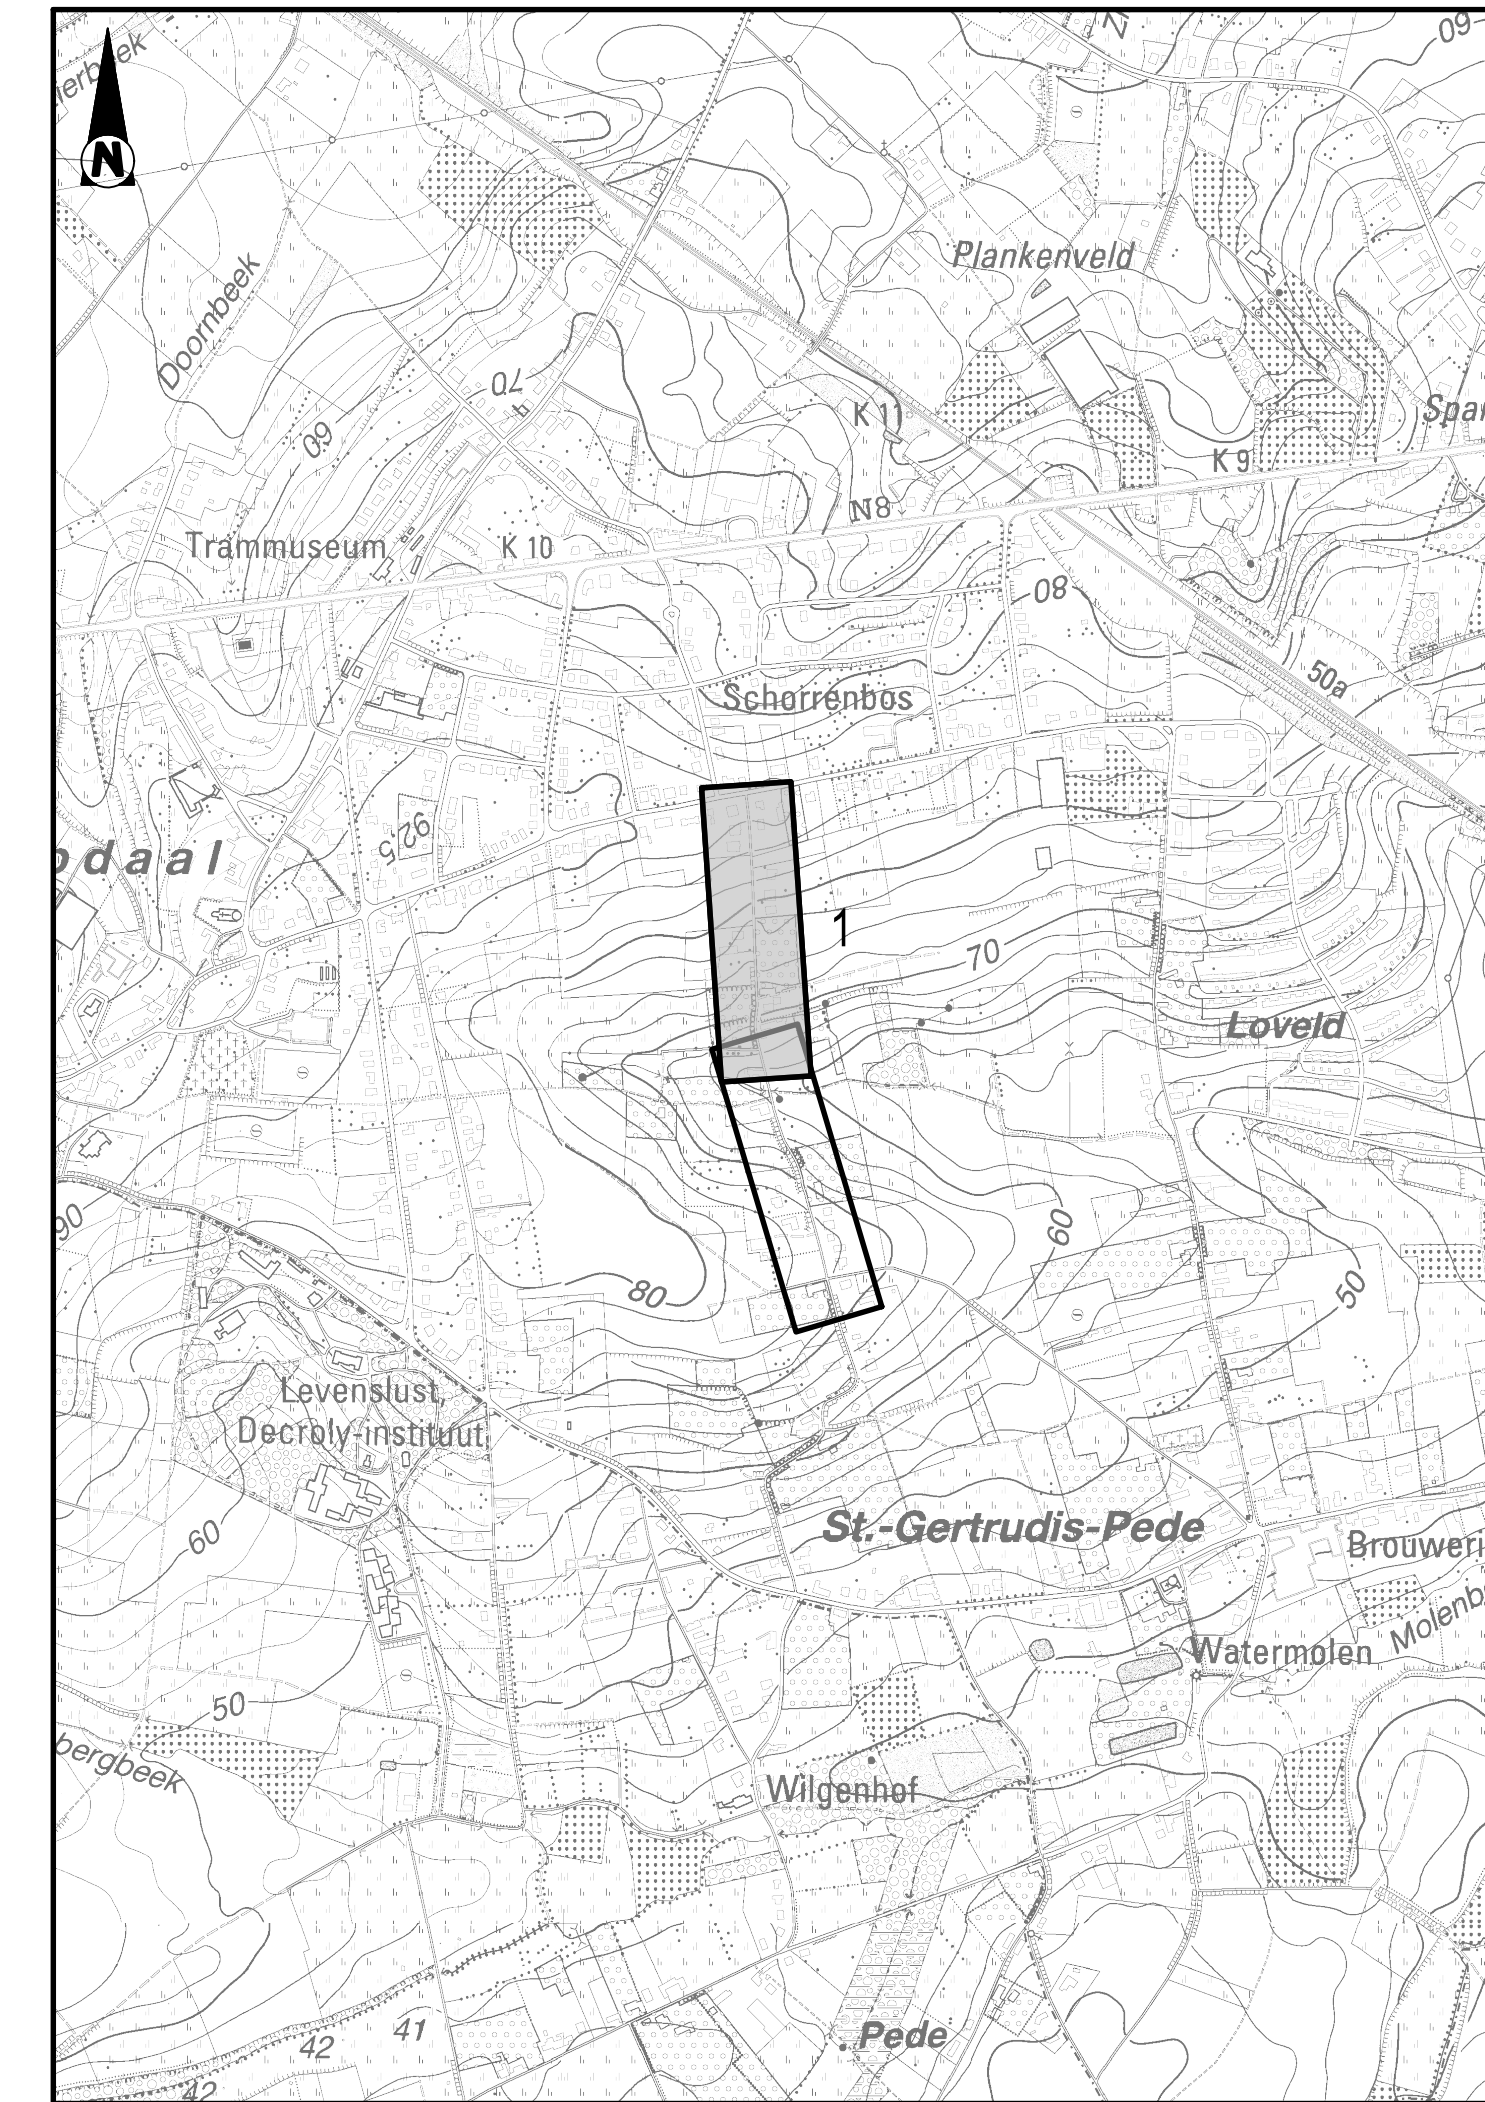

Stropstraat 1
9000 Gent
Tel. +32 (0)9 240 02 11
Fax +32 (0)9 222 91 11

M. Porto - Carrero

ONTWERP

Design & Consultancy
for natural and
built assets

Maatschappelijke zetel:
ARCADIS Belgium nv/na
Koningsstraat 80
1000 Brussel
Managing Director
Kristof Peperstraete

Coördinerende vestiging:
ARCADIS
Zuiderpoort, 2de verdieping
Gaston Crommenlaan 8, bus 101
9050 Gent
Tel. +32 2 505 75 00
Fax. +32 2 505 75 01

info@arcadis.com - www.arcadis.com

Index	Datum	Omschrijving	Getek.	Ontw.	Projectverantw. -
					-
					Schaal 1/500-1/100
					Formaat 0,62m²
					Projectnr. BE0117000767
					-
1	04-10-2019	Voorontwerp versie 1	--	--	-
Althuidatum: 29-10-2020 12:46					
ONTWERPPLAN WEGENIS EKSTERSTRAAT					1.1