



TYPEDWARSPROFIEL TDP1 Elzenstraat

Schaal: 1/50

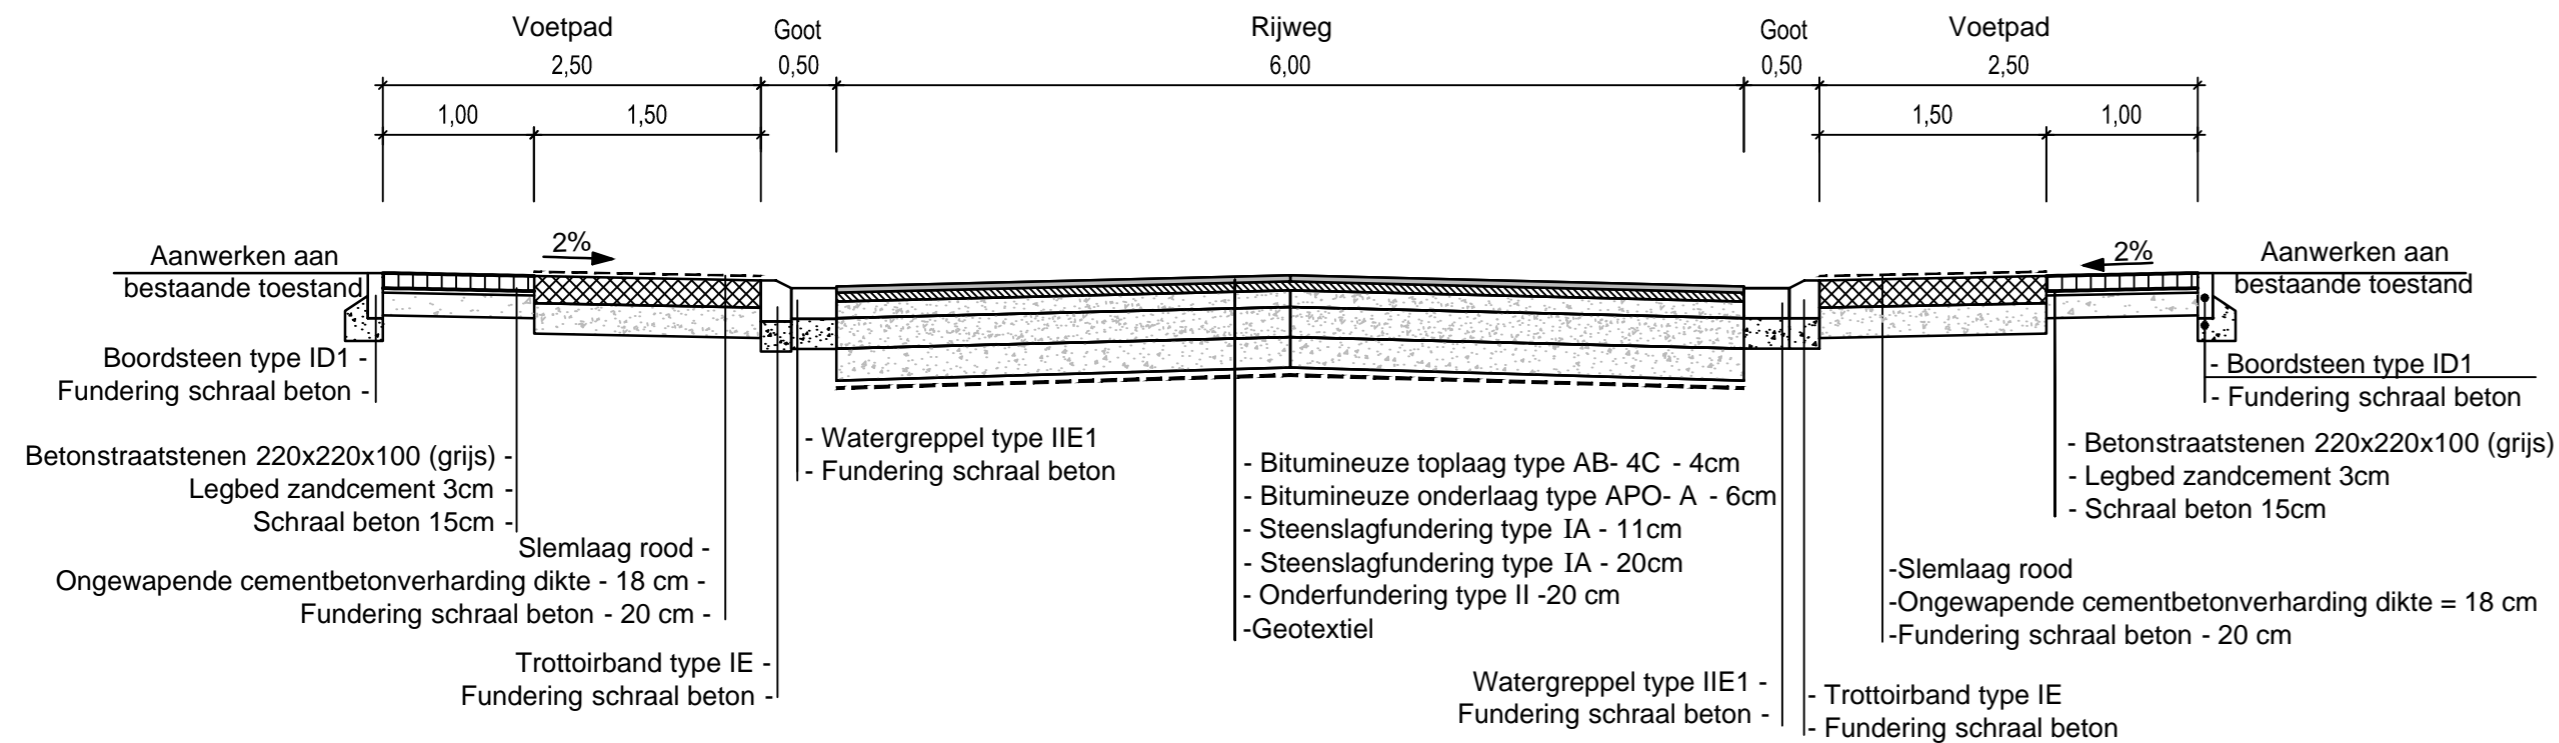


TYPEDWARSPROFIEL TDP3

Schaal: 1/50

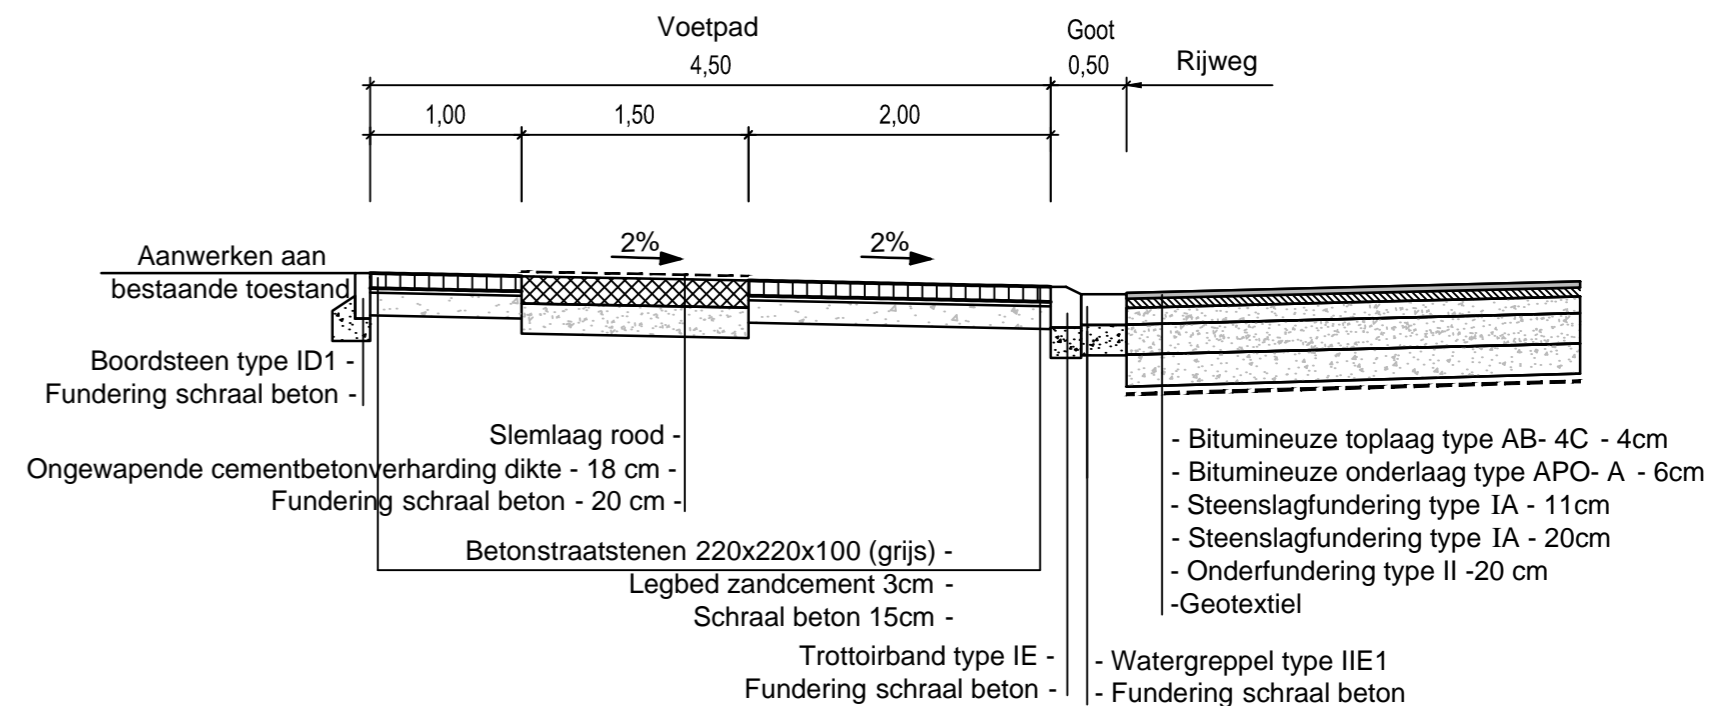

TYPEDWARSPROFIEL TDP2 Elzenstraat

Schaal: 1/50

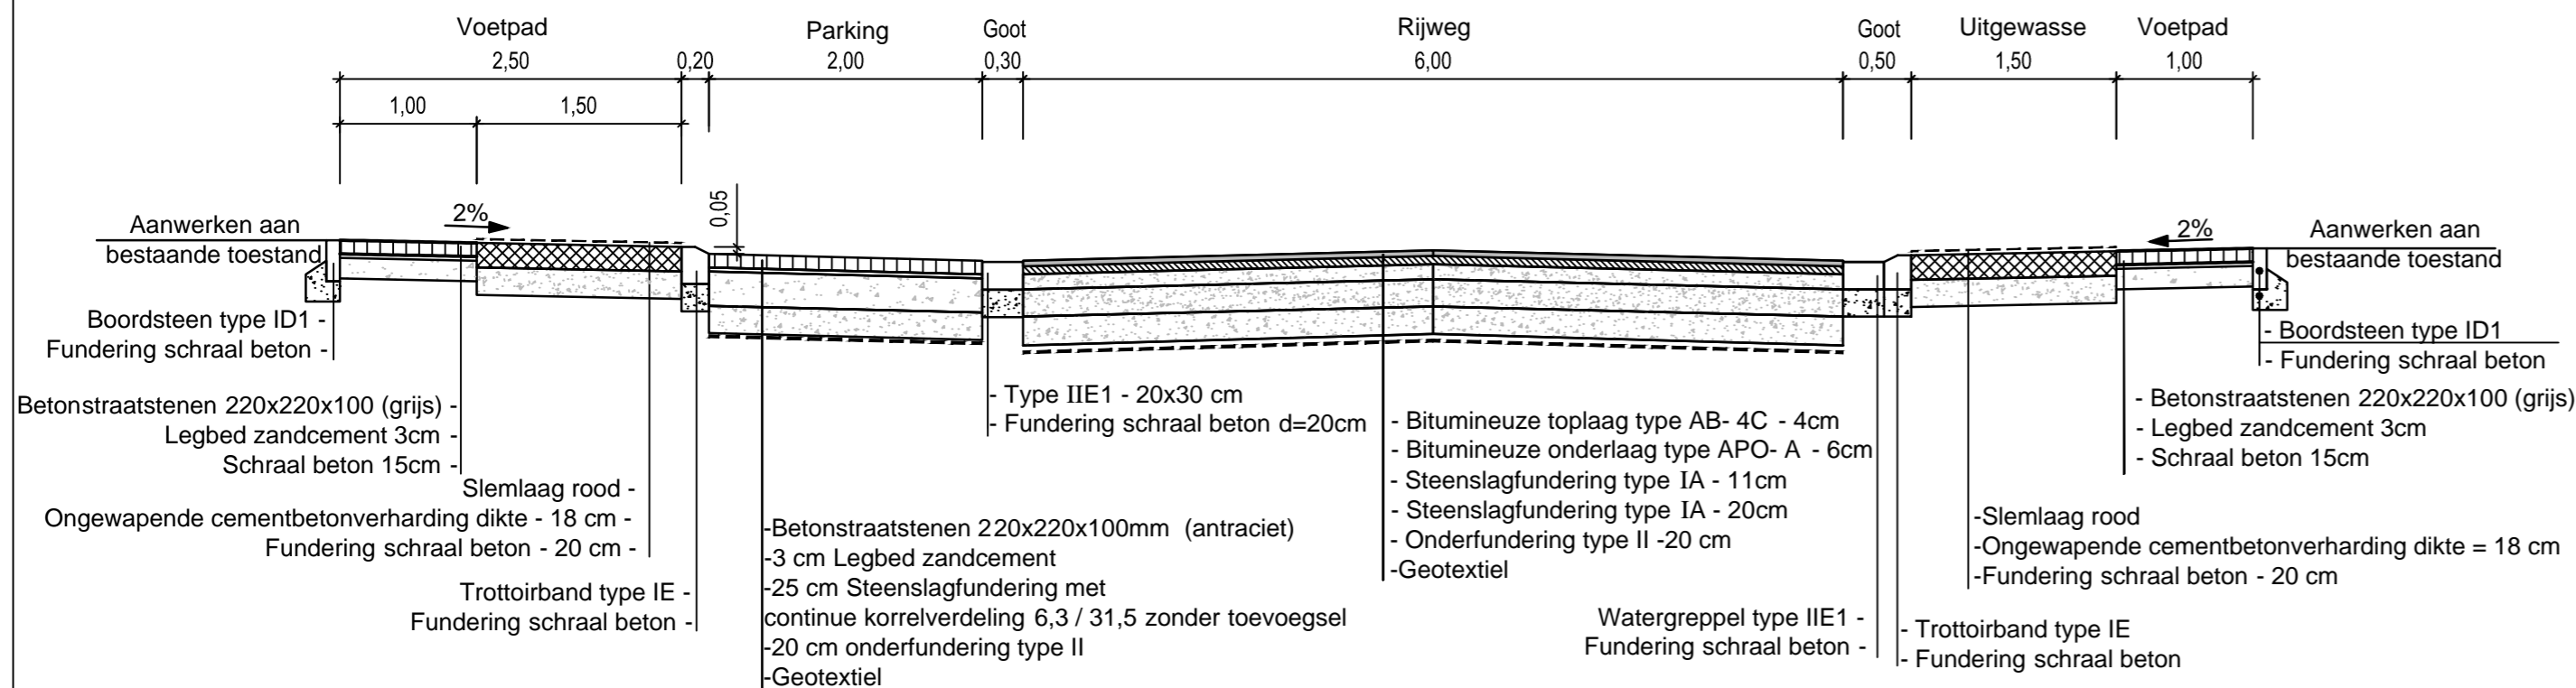

TYPEDWARSPROFIEL TDP4

Schaal: 1/50

