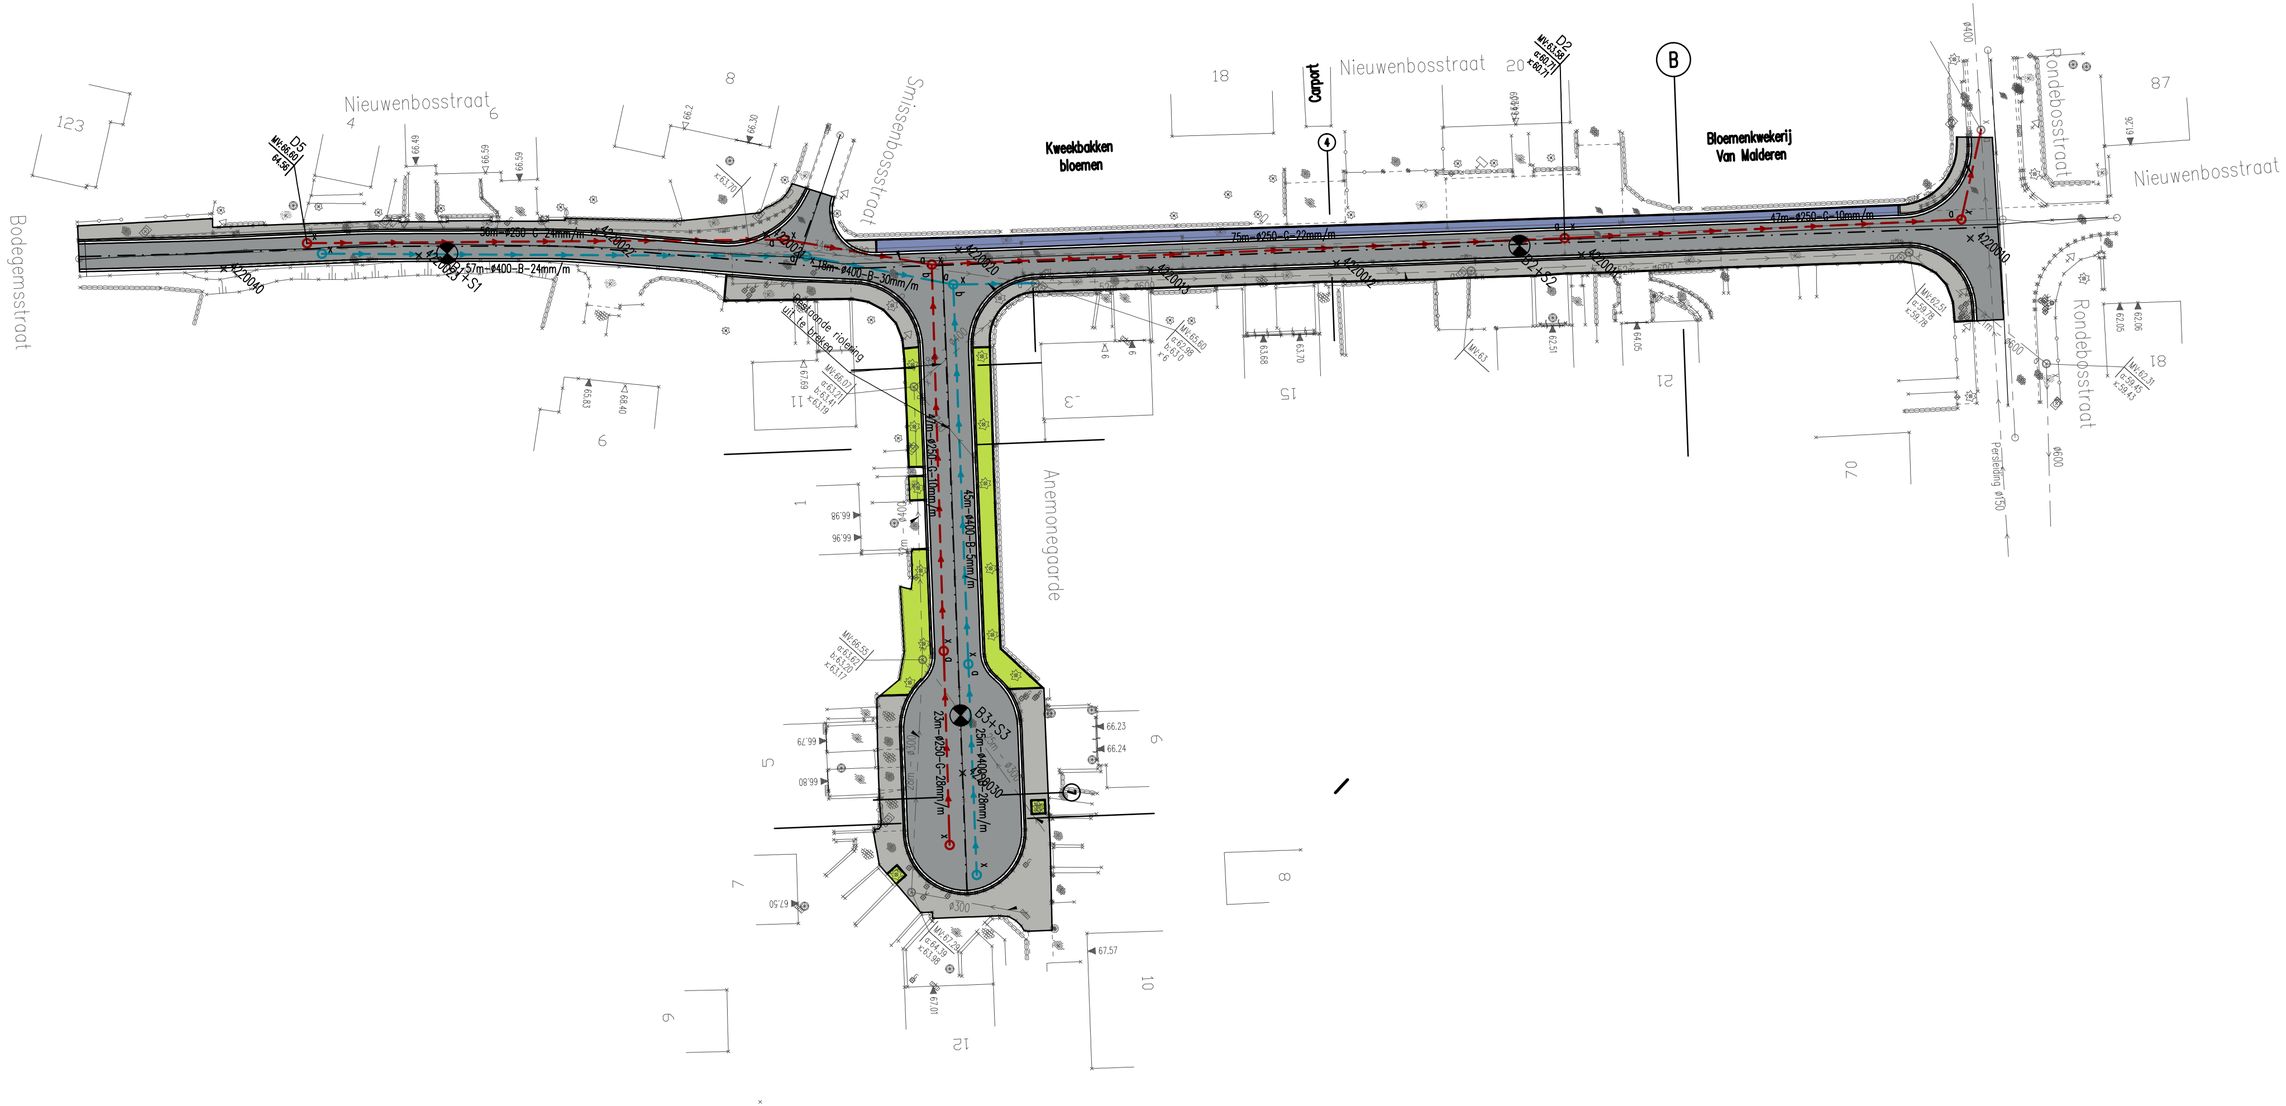
Nieuwenbosstraat
Bodegemsstraat
Smissenbosstraat
Kweekbakken bloemen
Carport
Bloemenkwekerij Van Malderen
Rondebosstraat
Anemonegaarde
D5
D2
B
A
B1+S1
B2+S2
B3+S3
57m-Ø400-B-24mm/m
30m-Ø250-C-24mm/m
18m-Ø400-B-30mm/m
75m-Ø250-C-22mm/m
47m-Ø250-C-10mm/m
14m-Ø250-C-10mm/m
45m-Ø400-B-5mm/m
25m-Ø400-B-28mm/m
23m-Ø250-C-28mm/m
Gesloonde rioleiing uit te breken
Persleiding Ø150