




Typedwarsprofiel AA: ontworpen weg ROELANTSVELDSTRAAT Schaal 1:50

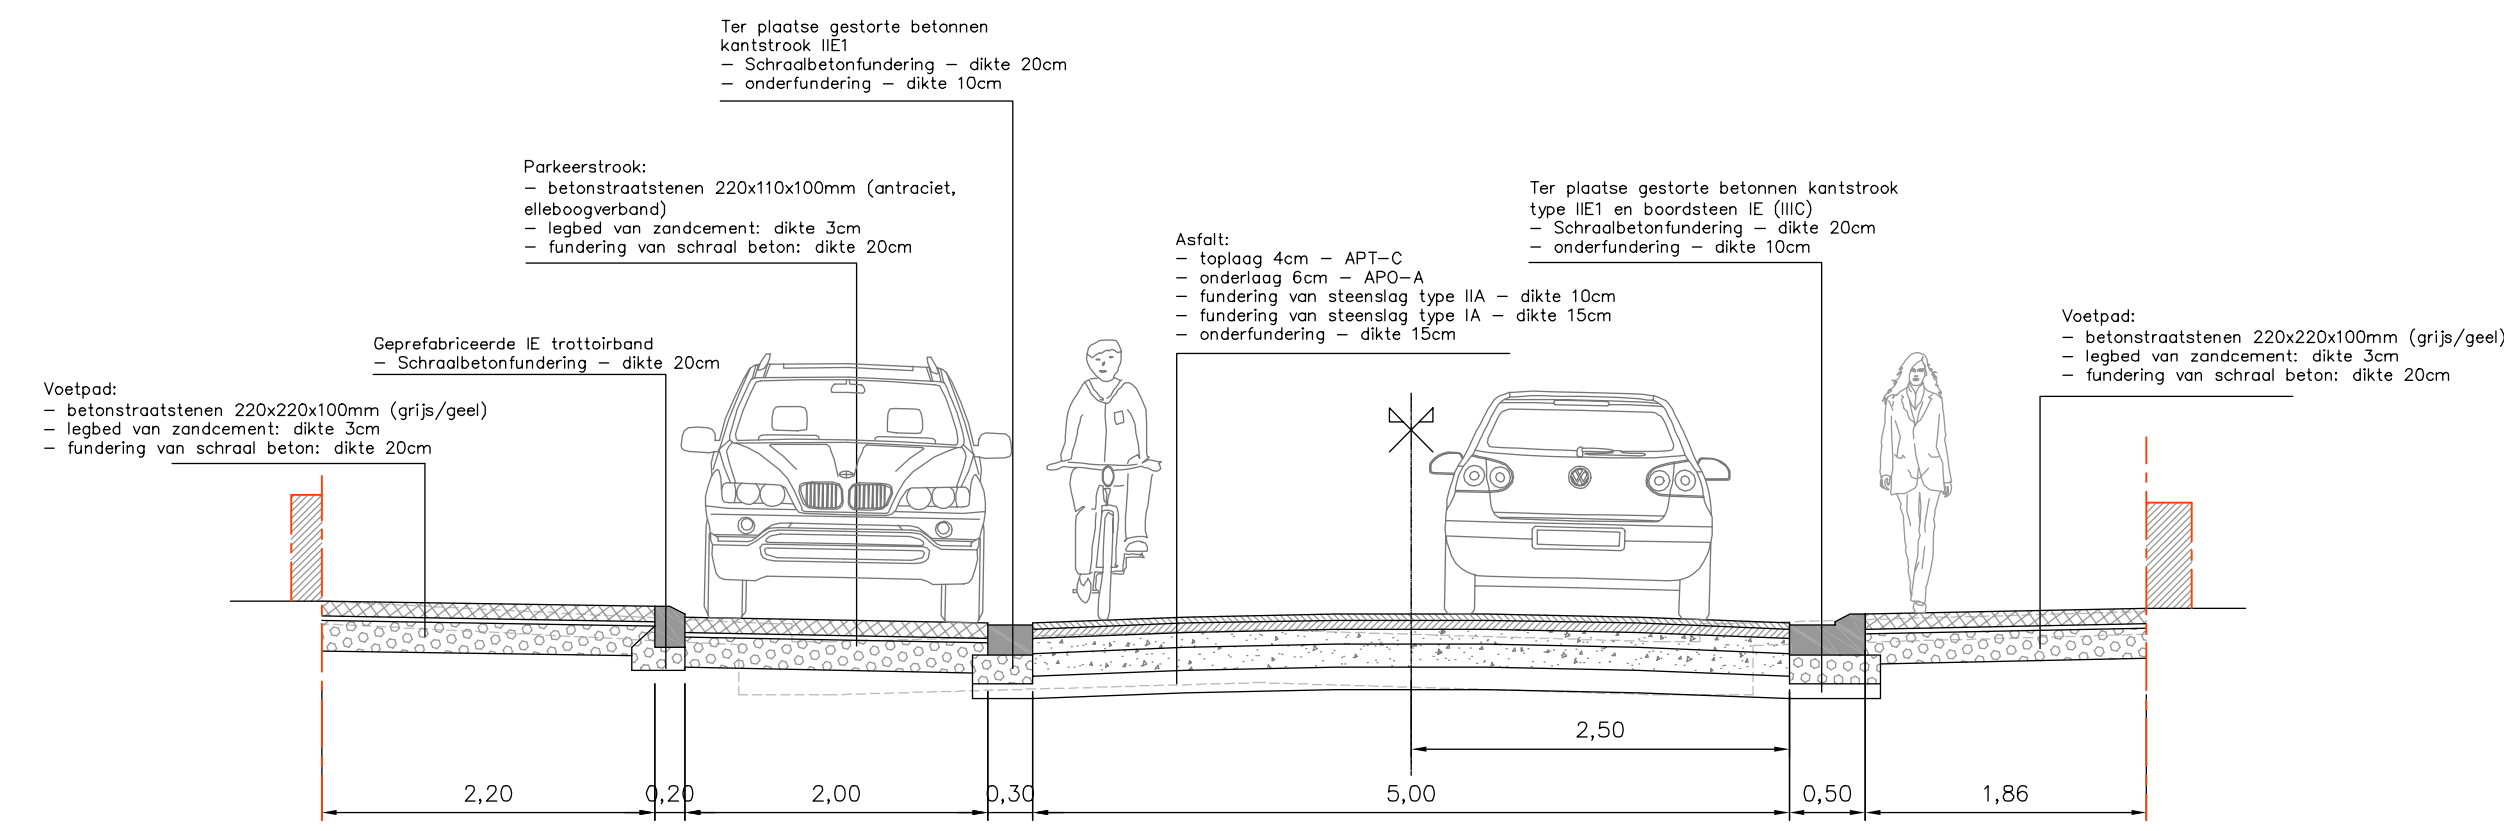


Typedwarsprofiel BB ontworpen weg ROELANTSVELDSTRAAT Schaal 1:50

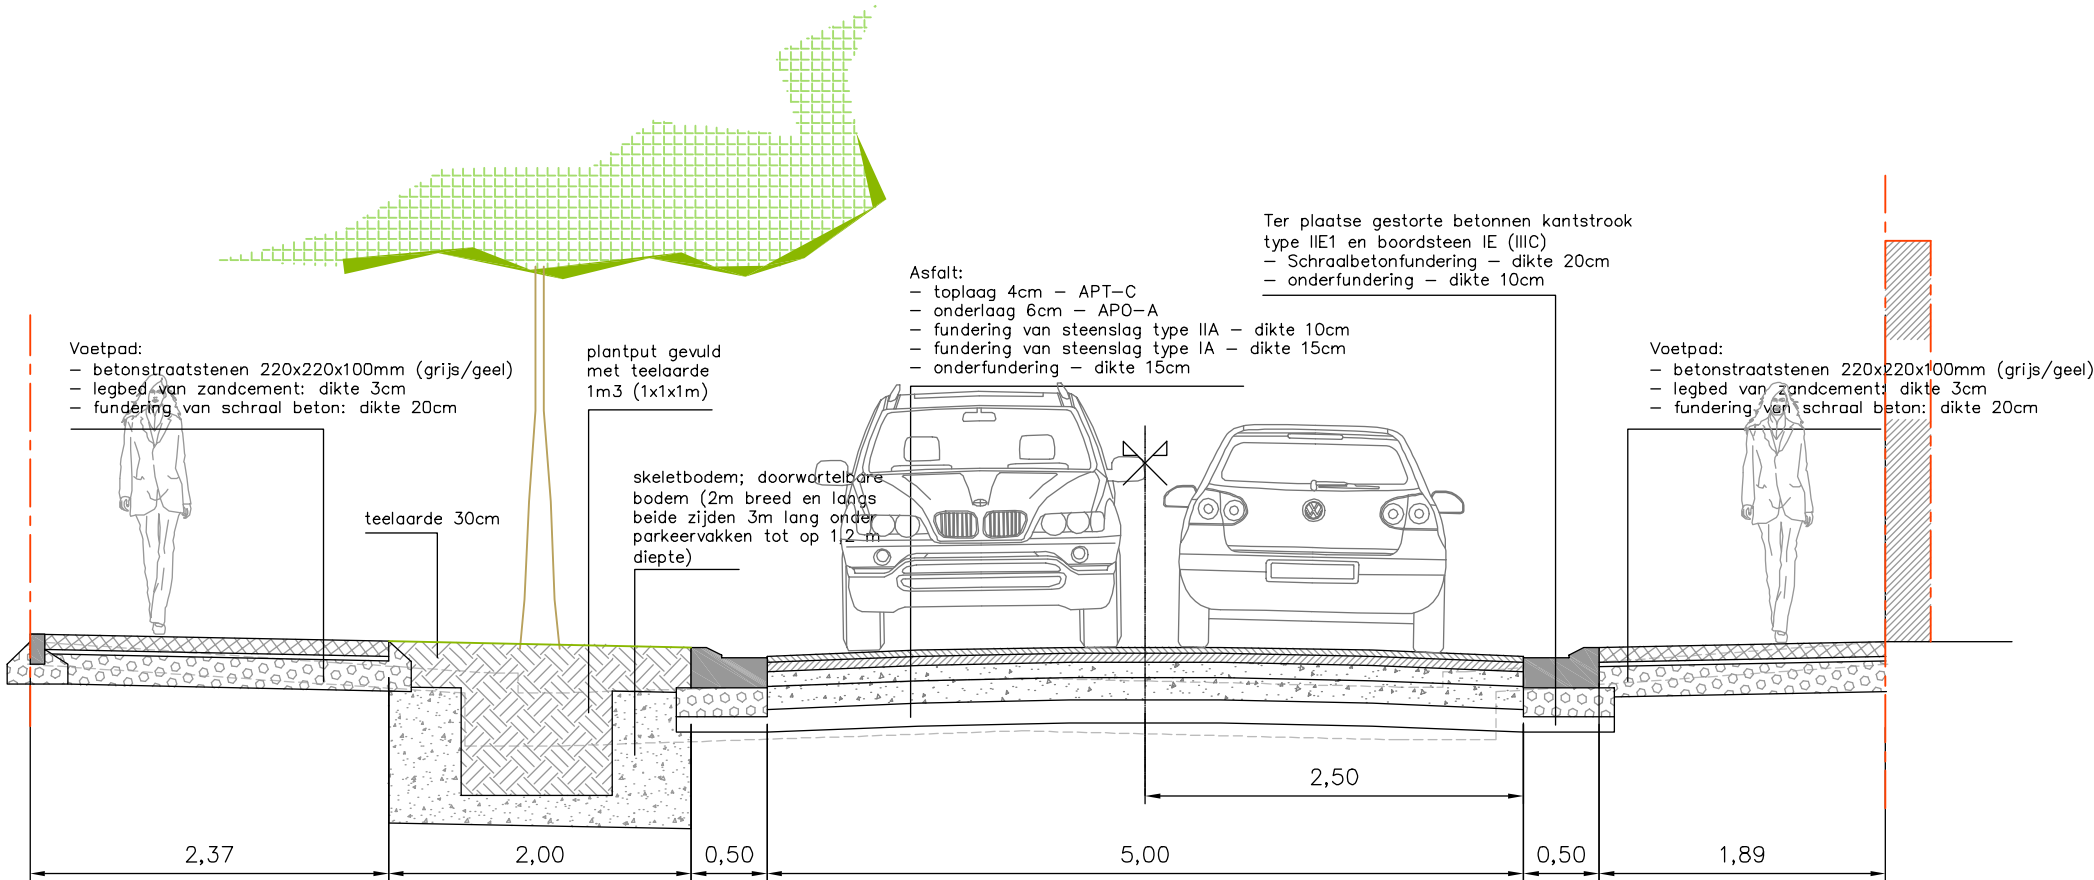


Typedwarsprofiel CC ontworpen weg ROELANTSVELDSTRAAT Schaal 1:50

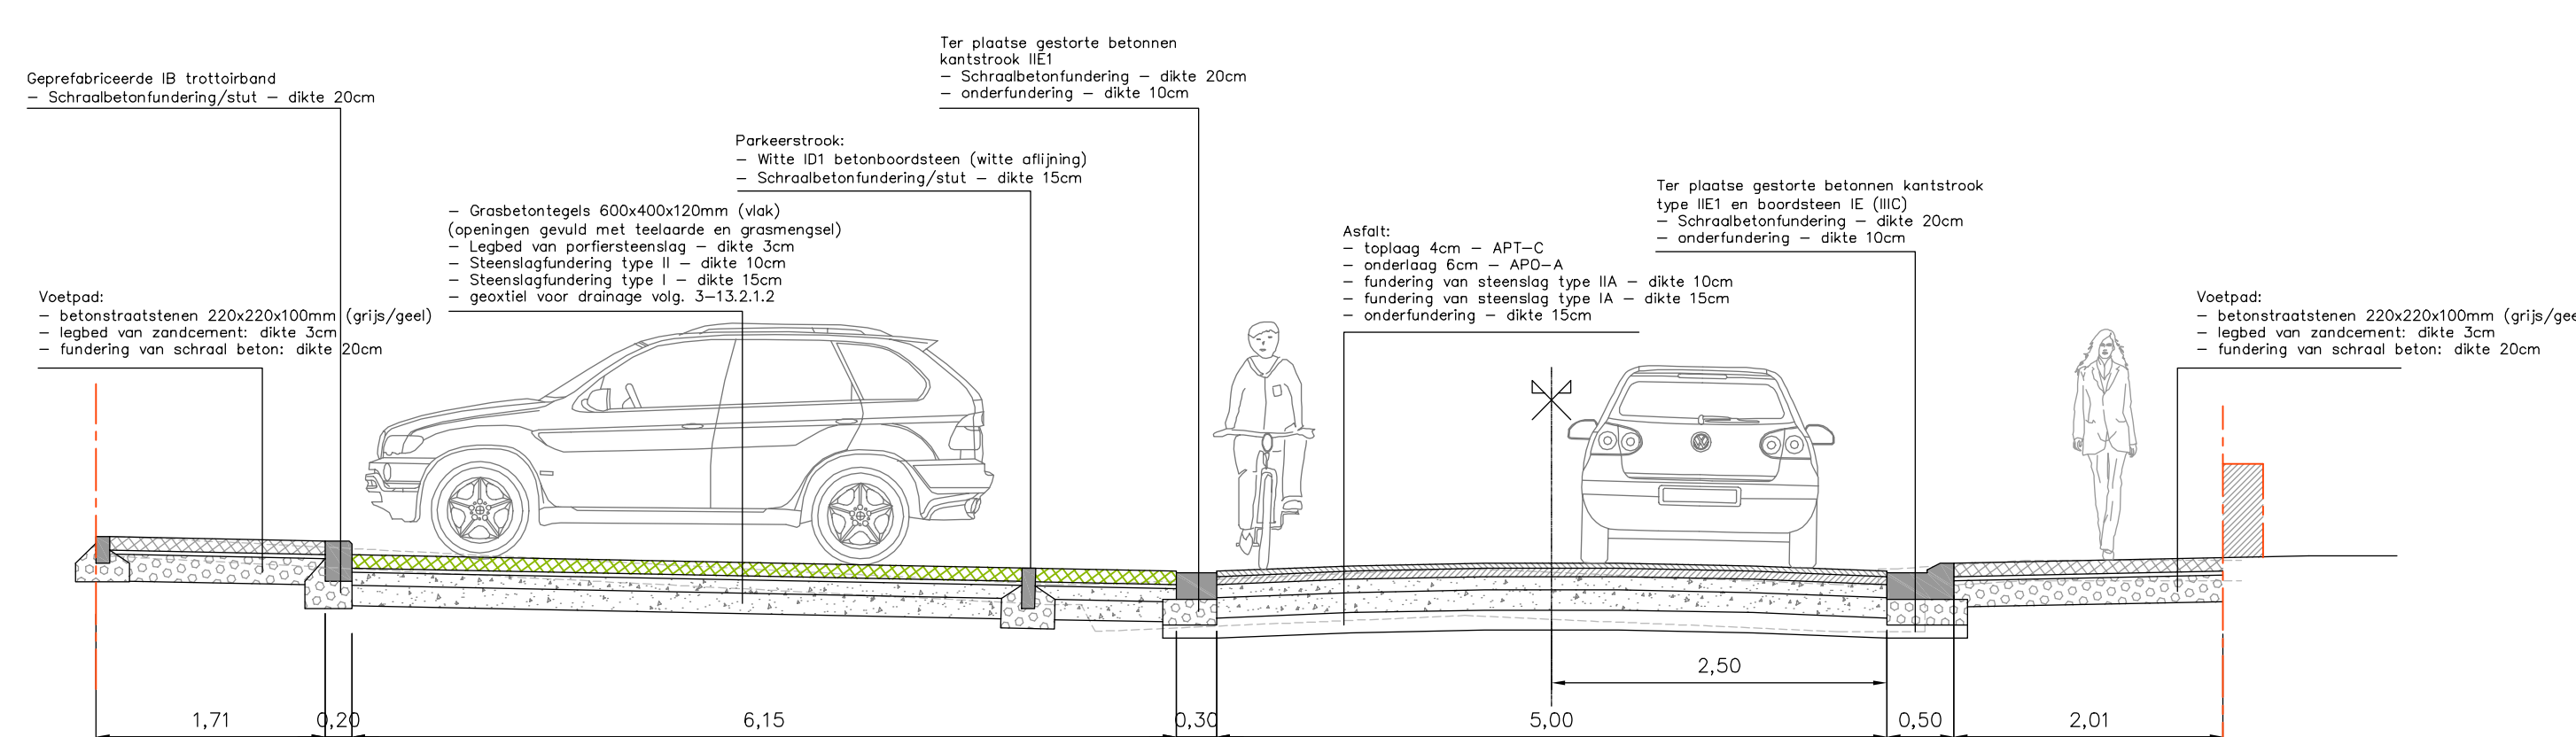



Typedwarsprofiel DD ontworpen weg ROELANTSVELDSTRAAT Schaal 1:50

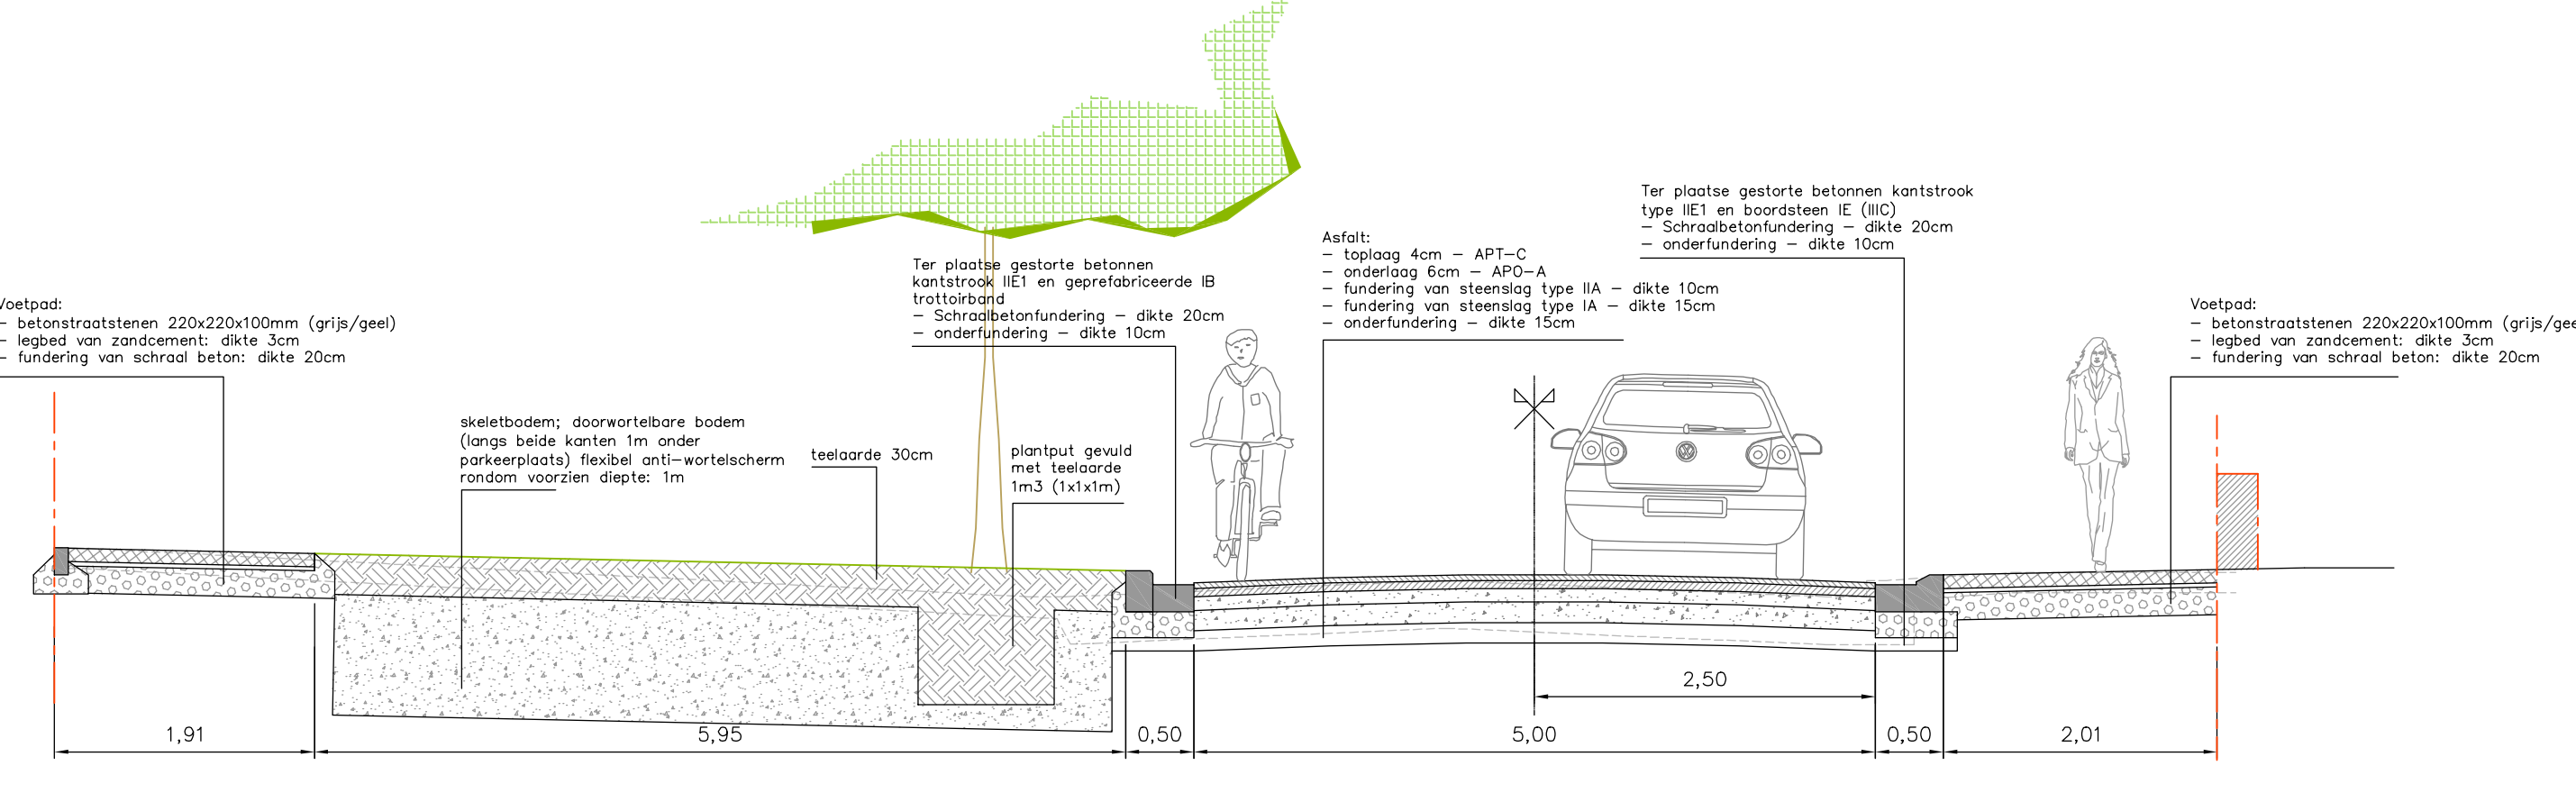


Typedwarsprofiel EE: ROELANTSVELDSTRAAT Parkings tennis haaks Schaal 1:50

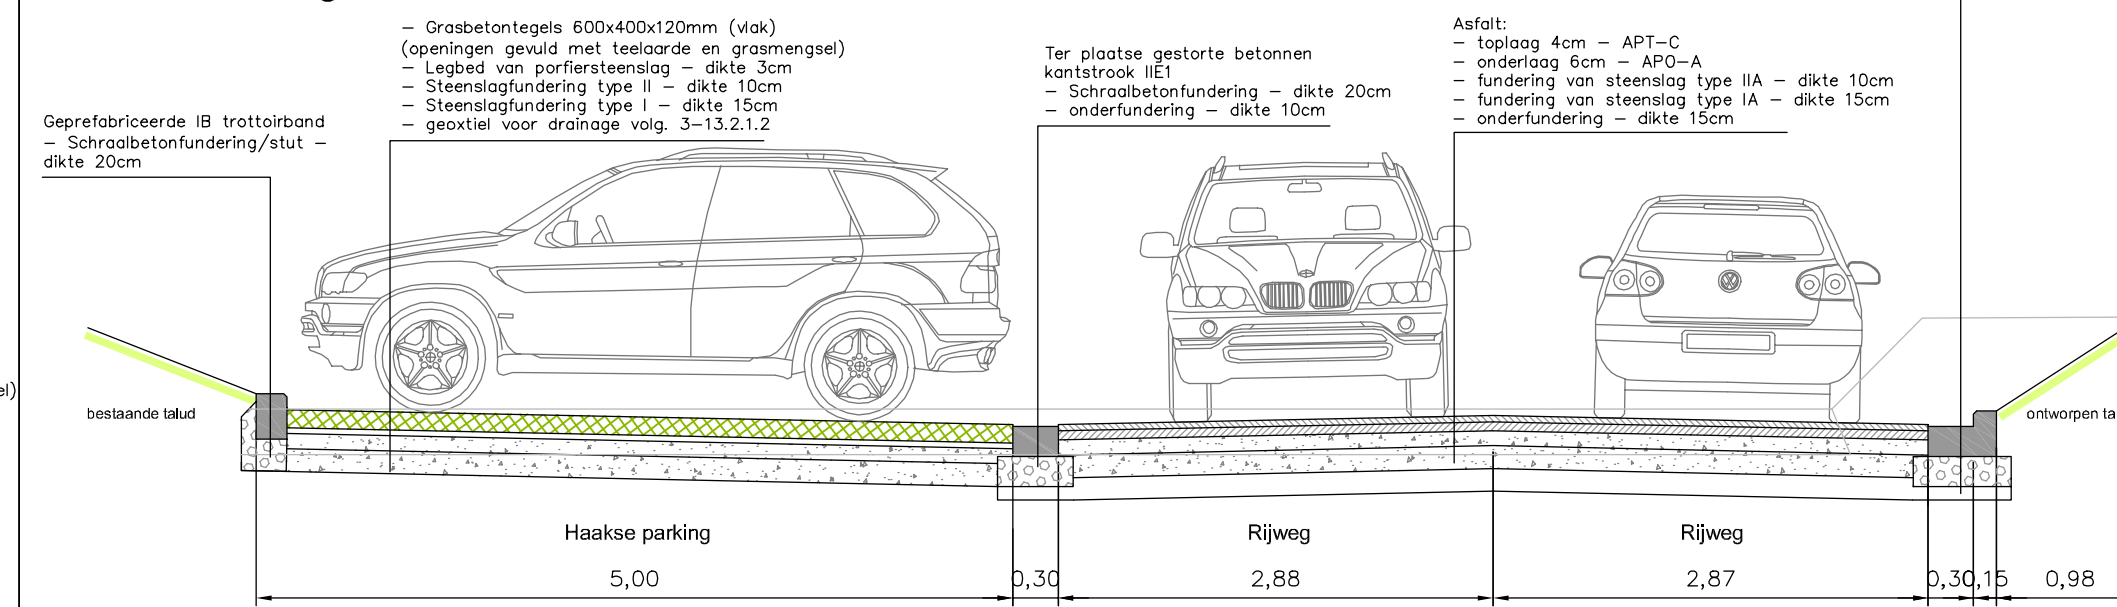


Typedwarsprofiel FF: ontworpen weg TENNISLAAN Schaal 1:50

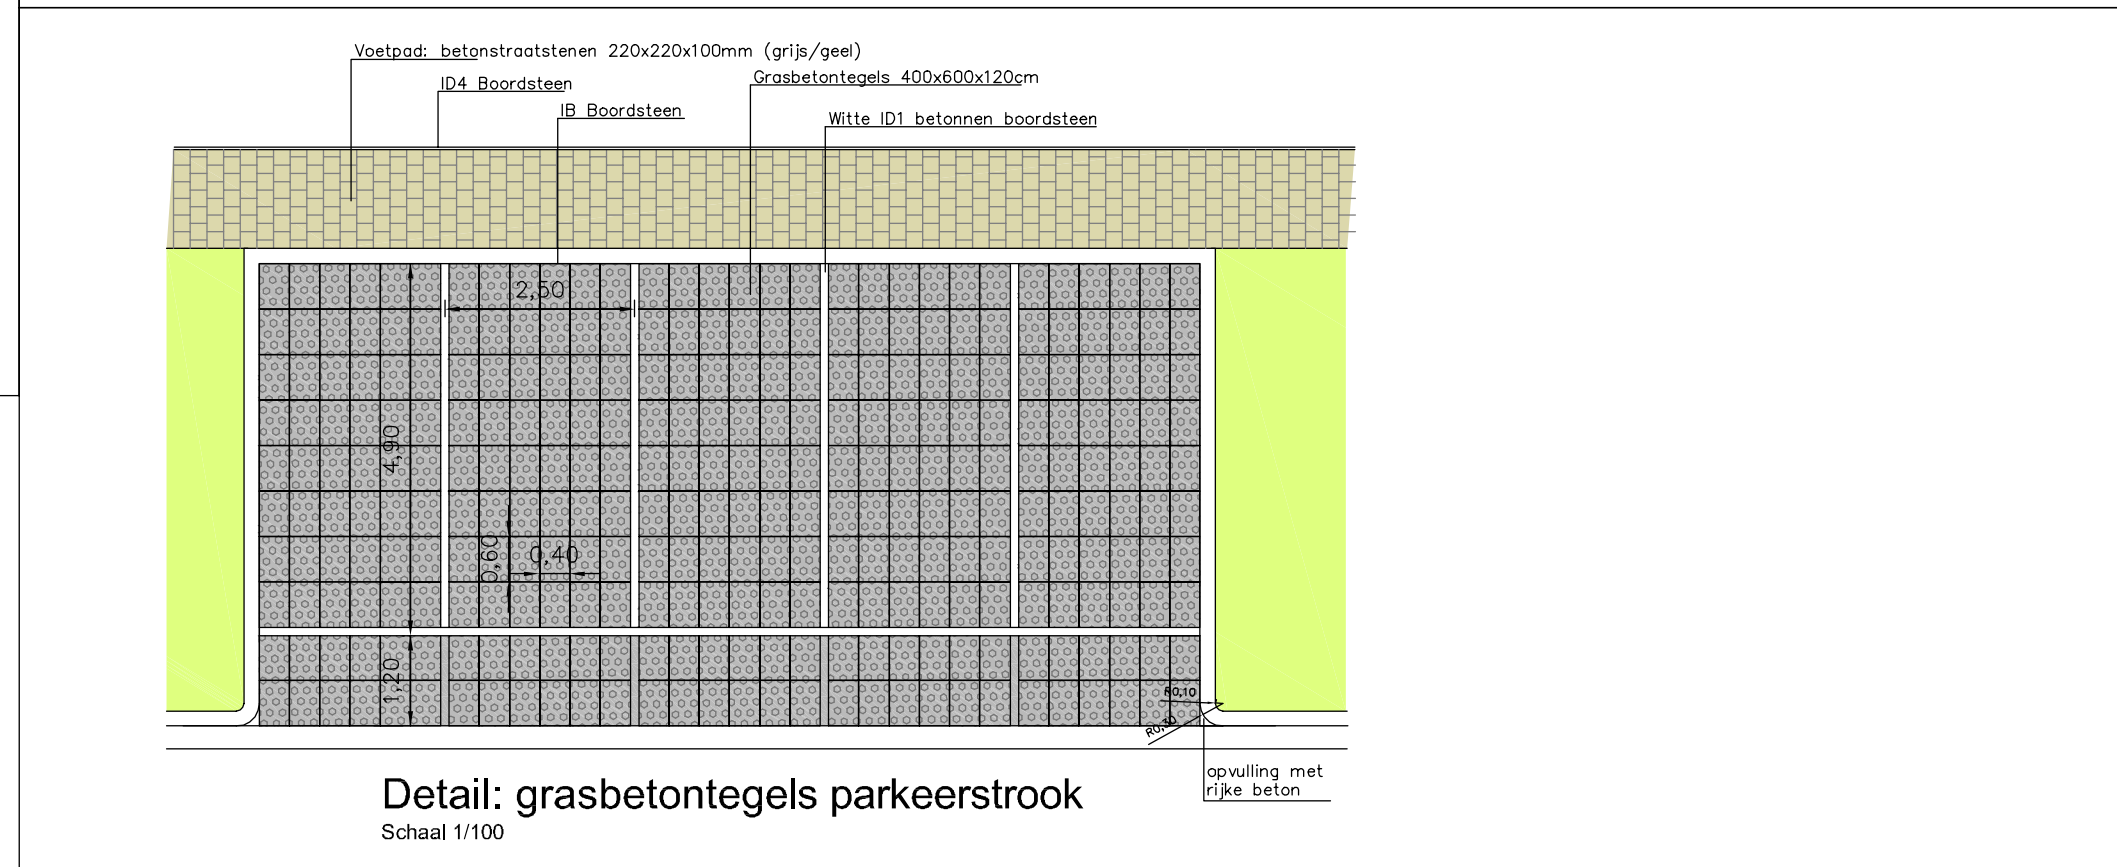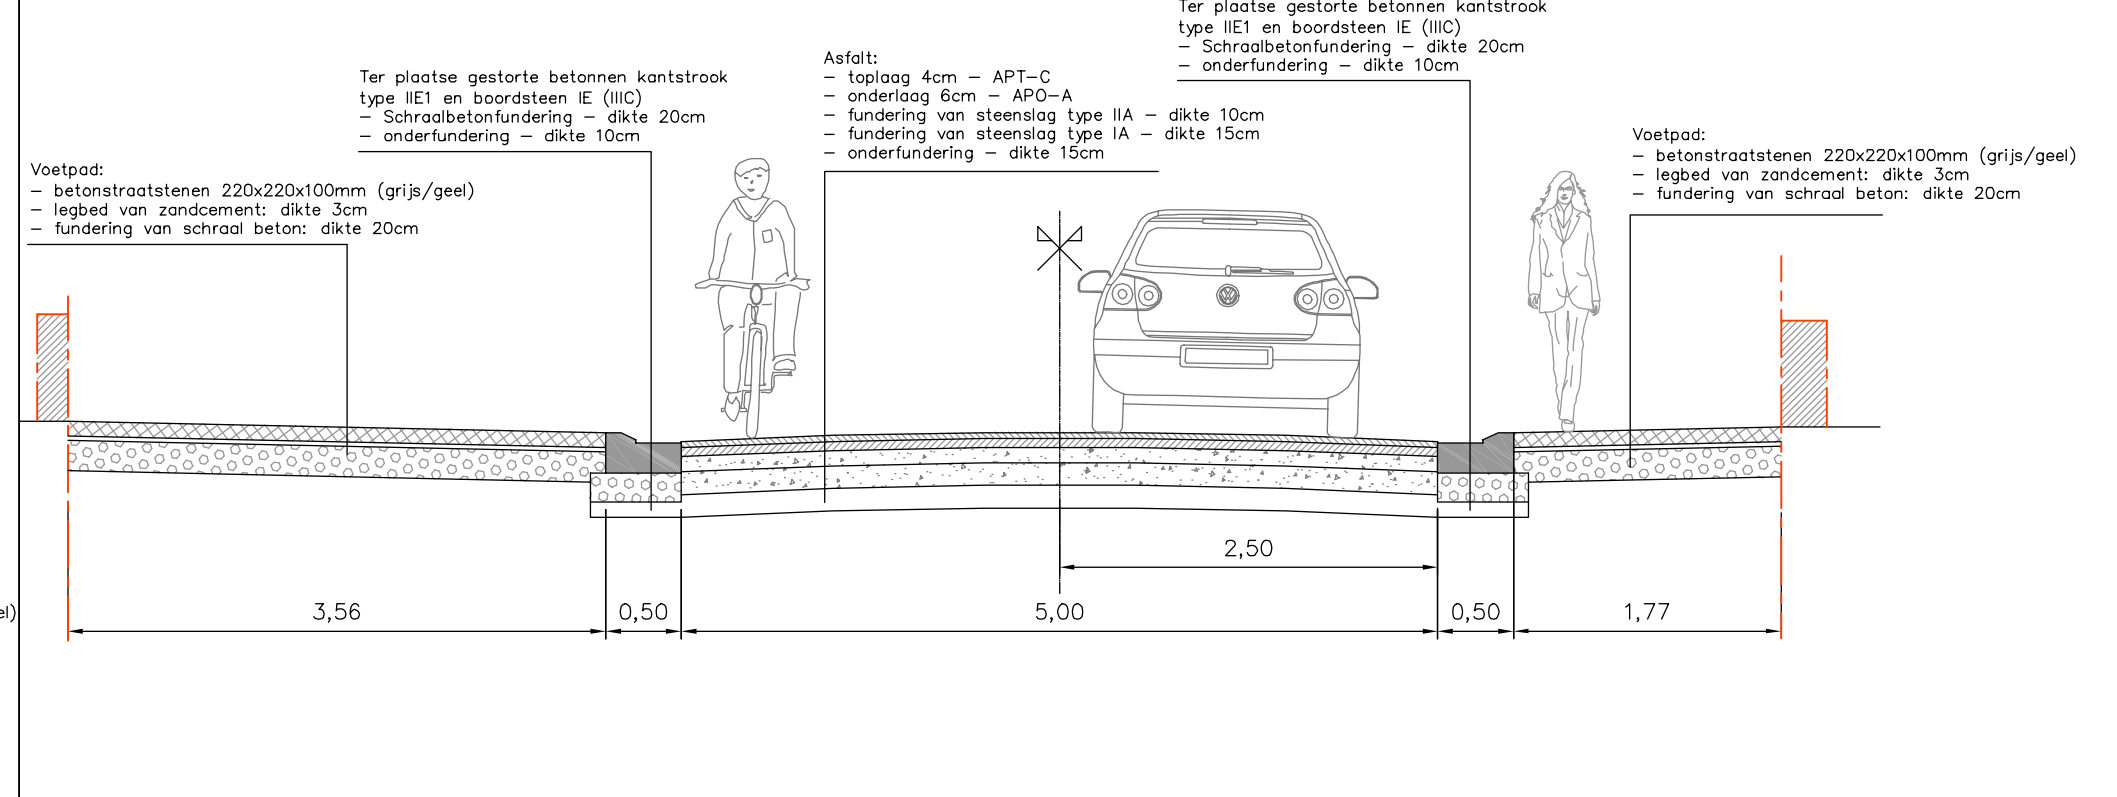

Detail: Legverbanden Schaal 1:50

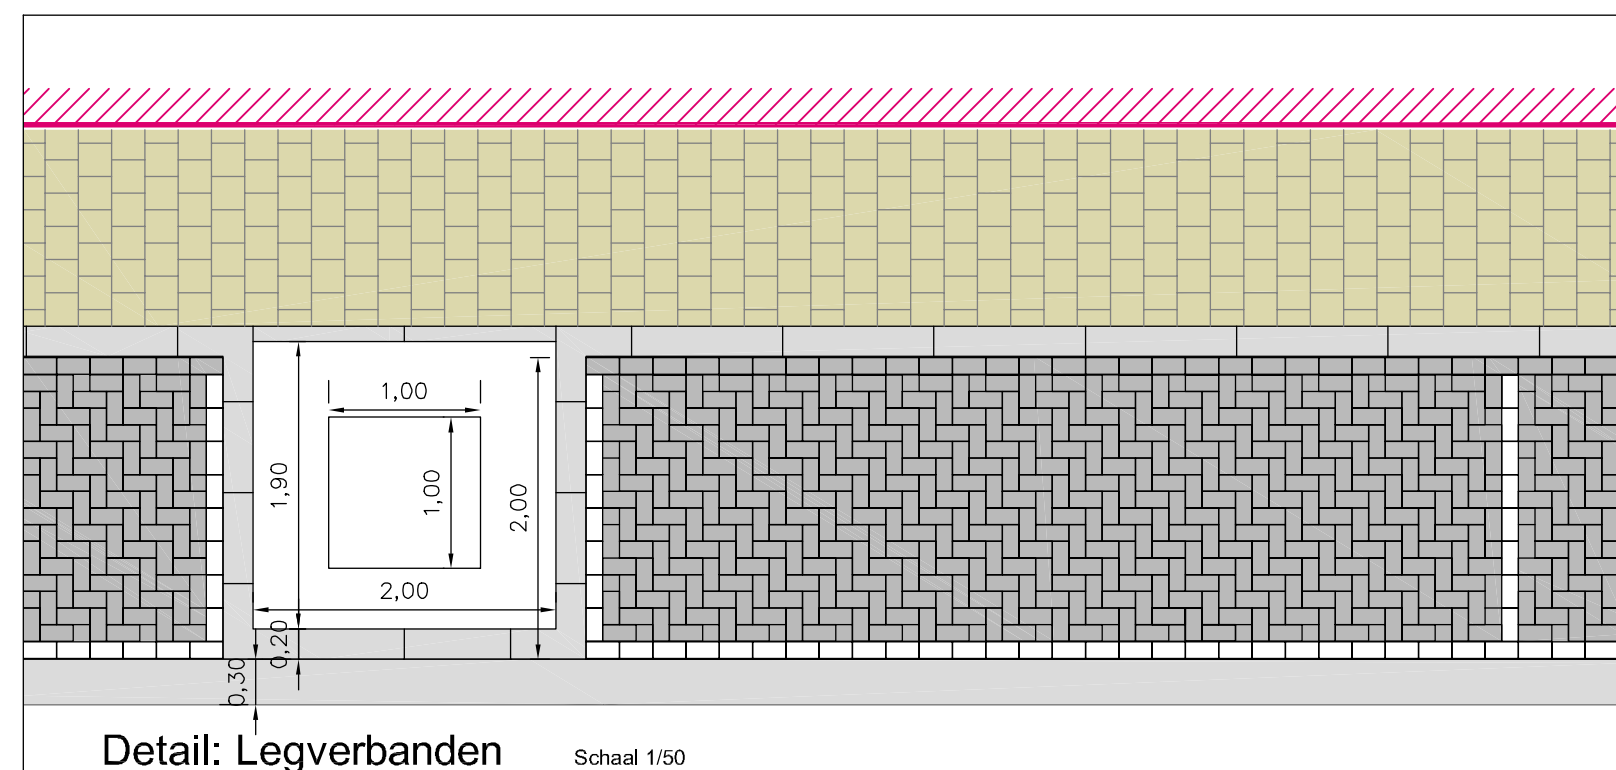

Detail: Legverbanden thv inrit Schaal 1:50

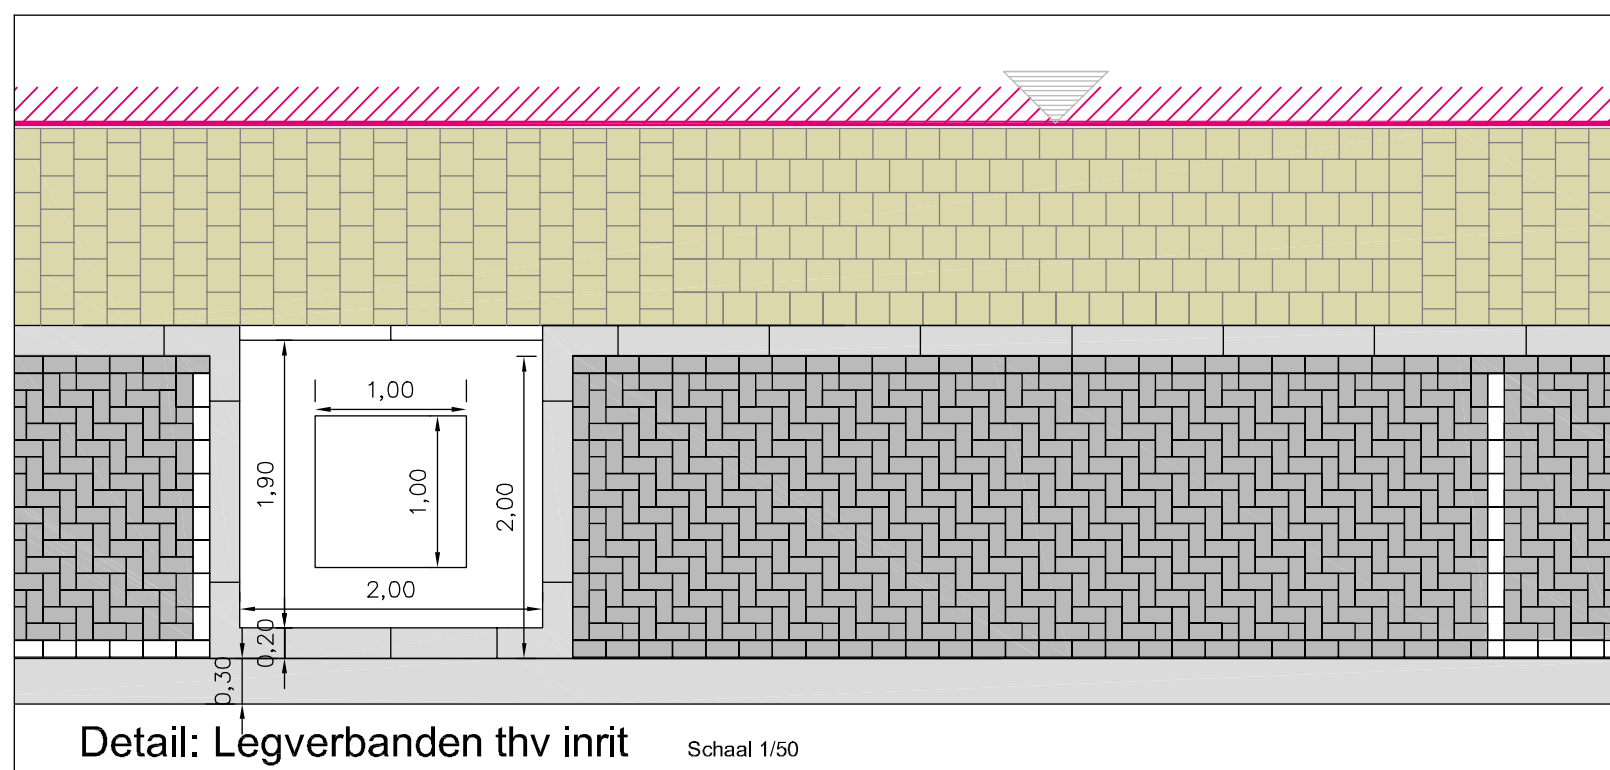

Detail: boomvak thv parkeerstrook Schaal 1:50

