




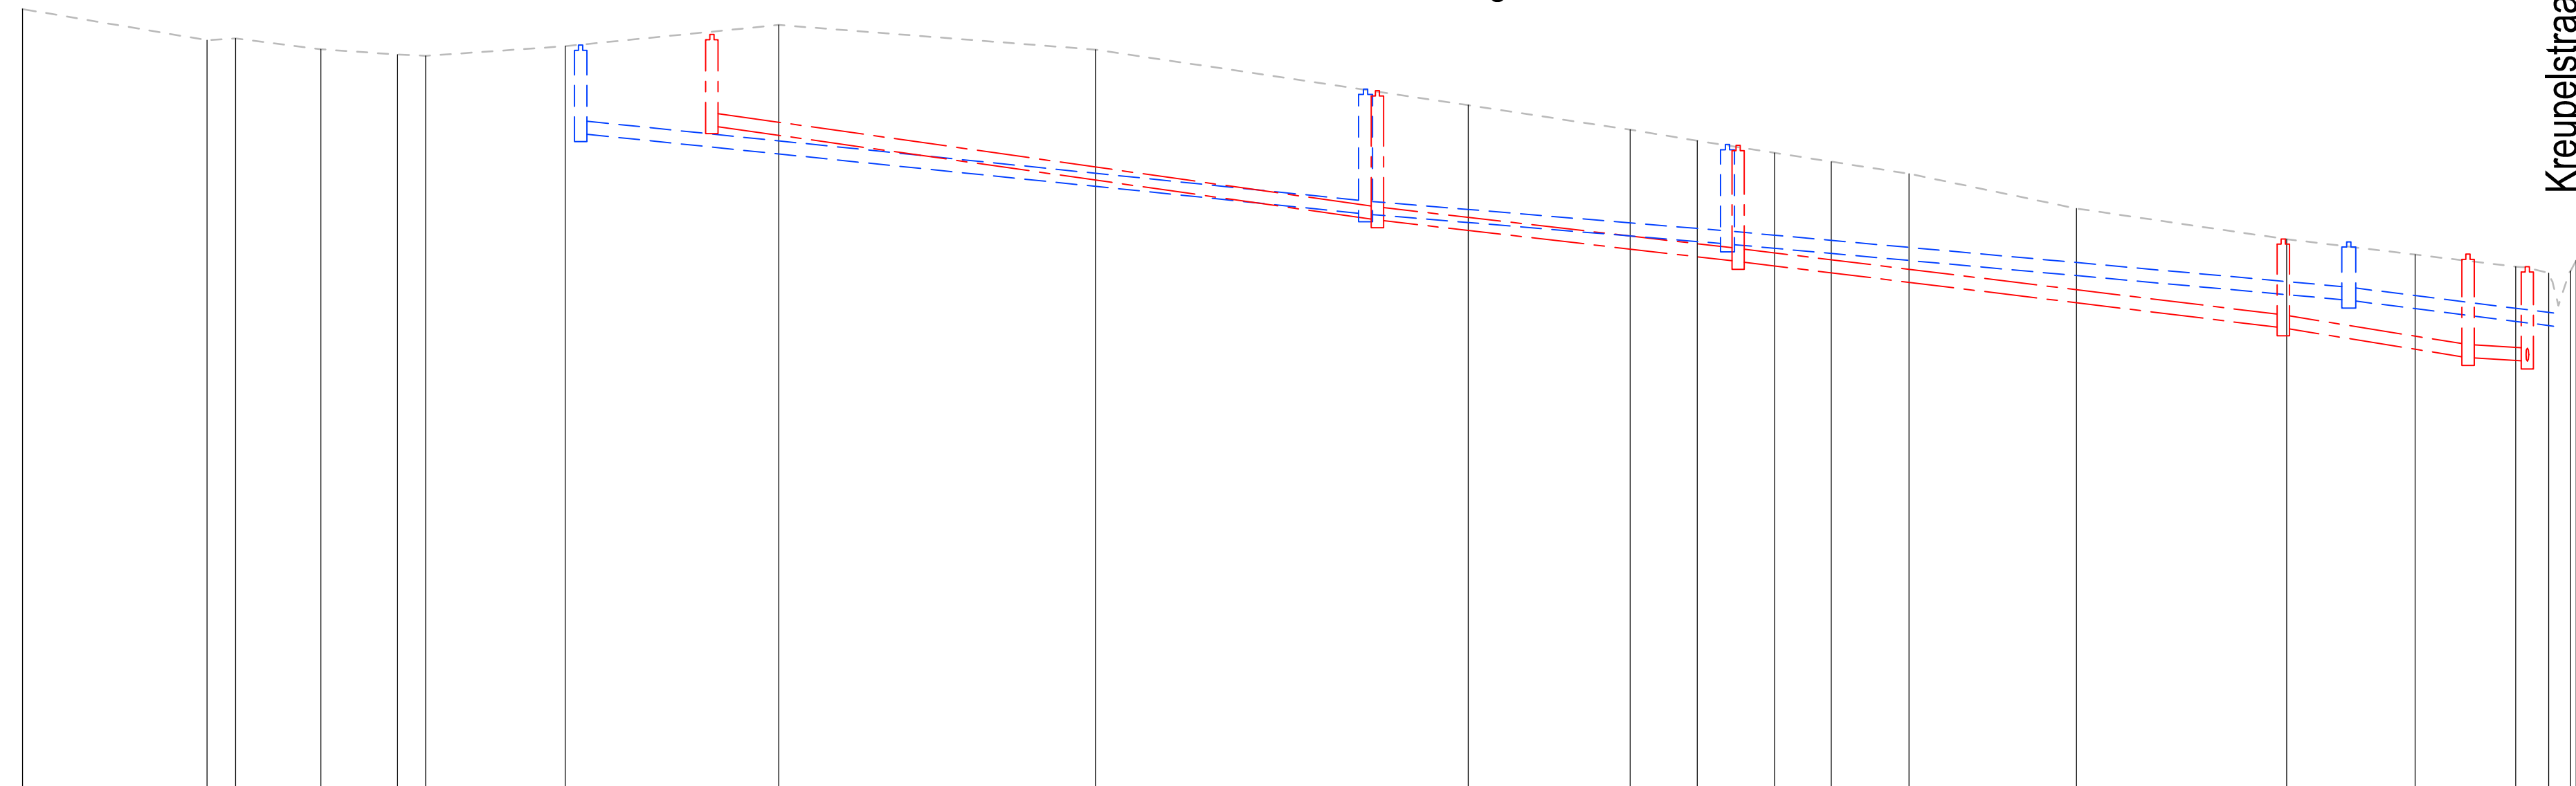

Profielnummer
Cumulafstand
Bestaand maaiveld
Ontworpen hoogte
Hellingen

Profielnummer	
Cumulafstand	
Bestaand maaiveld	
Ontworpen hoogte	
Hellingen	
DWA LEID.	Tussenafstand
	Hellingen en Ø
	Bodemhoogte
	Legkarakteristieken
RWA LEID.	Tussenafstand
	Hellingen en Ø
	Bodemhoogte
	Legkarakteristieken

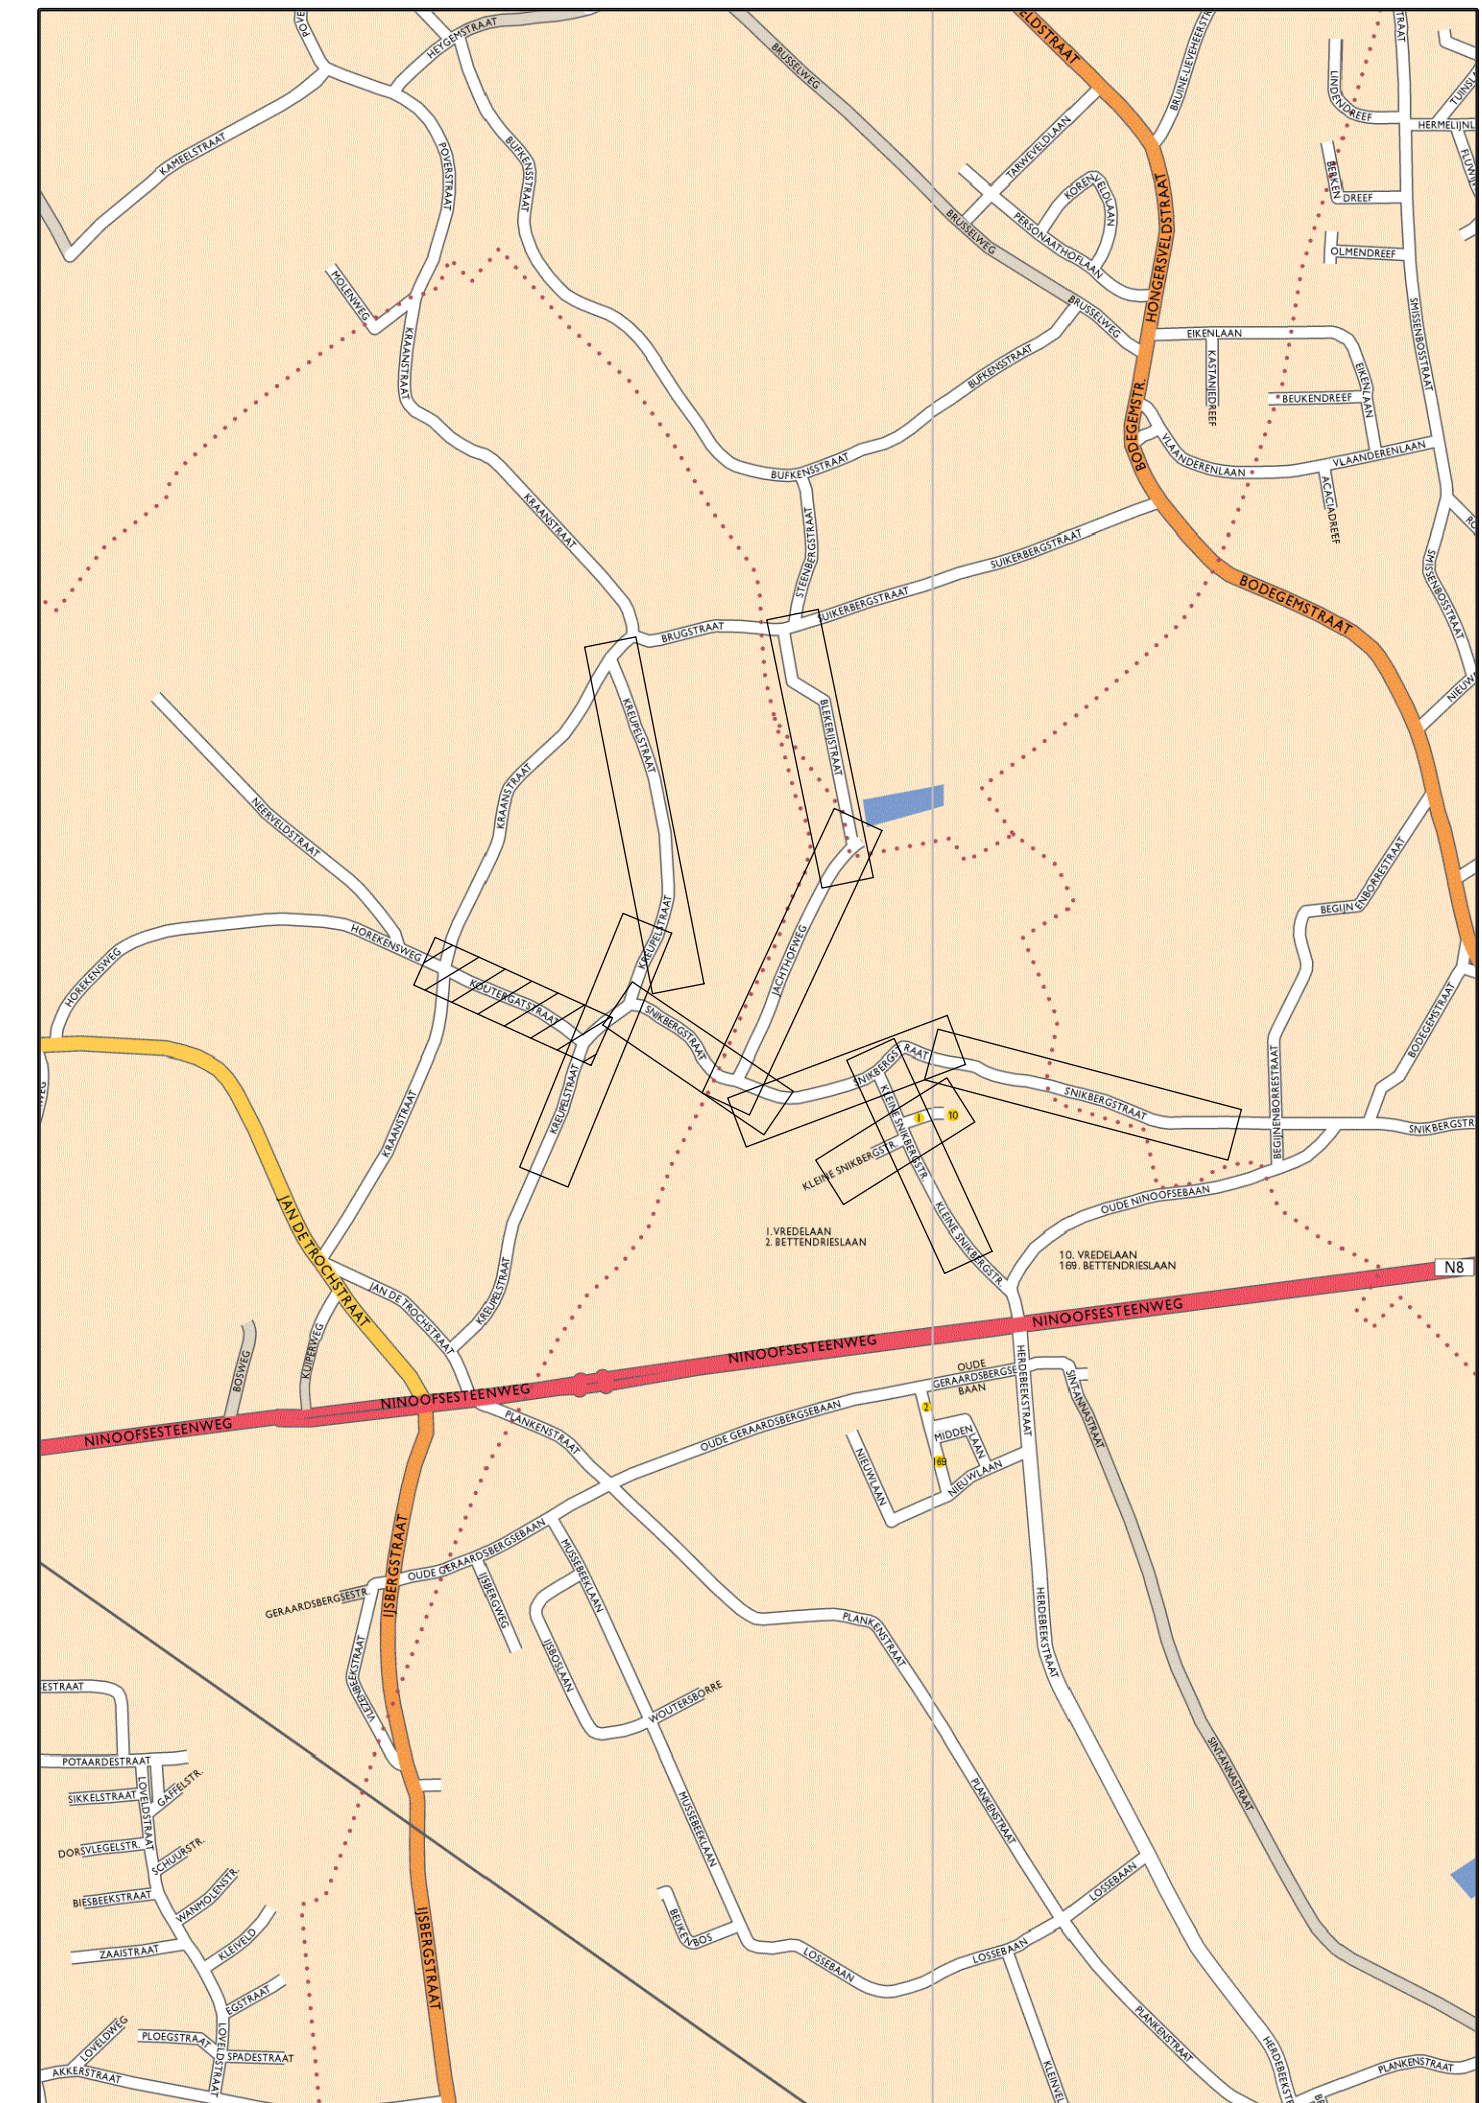

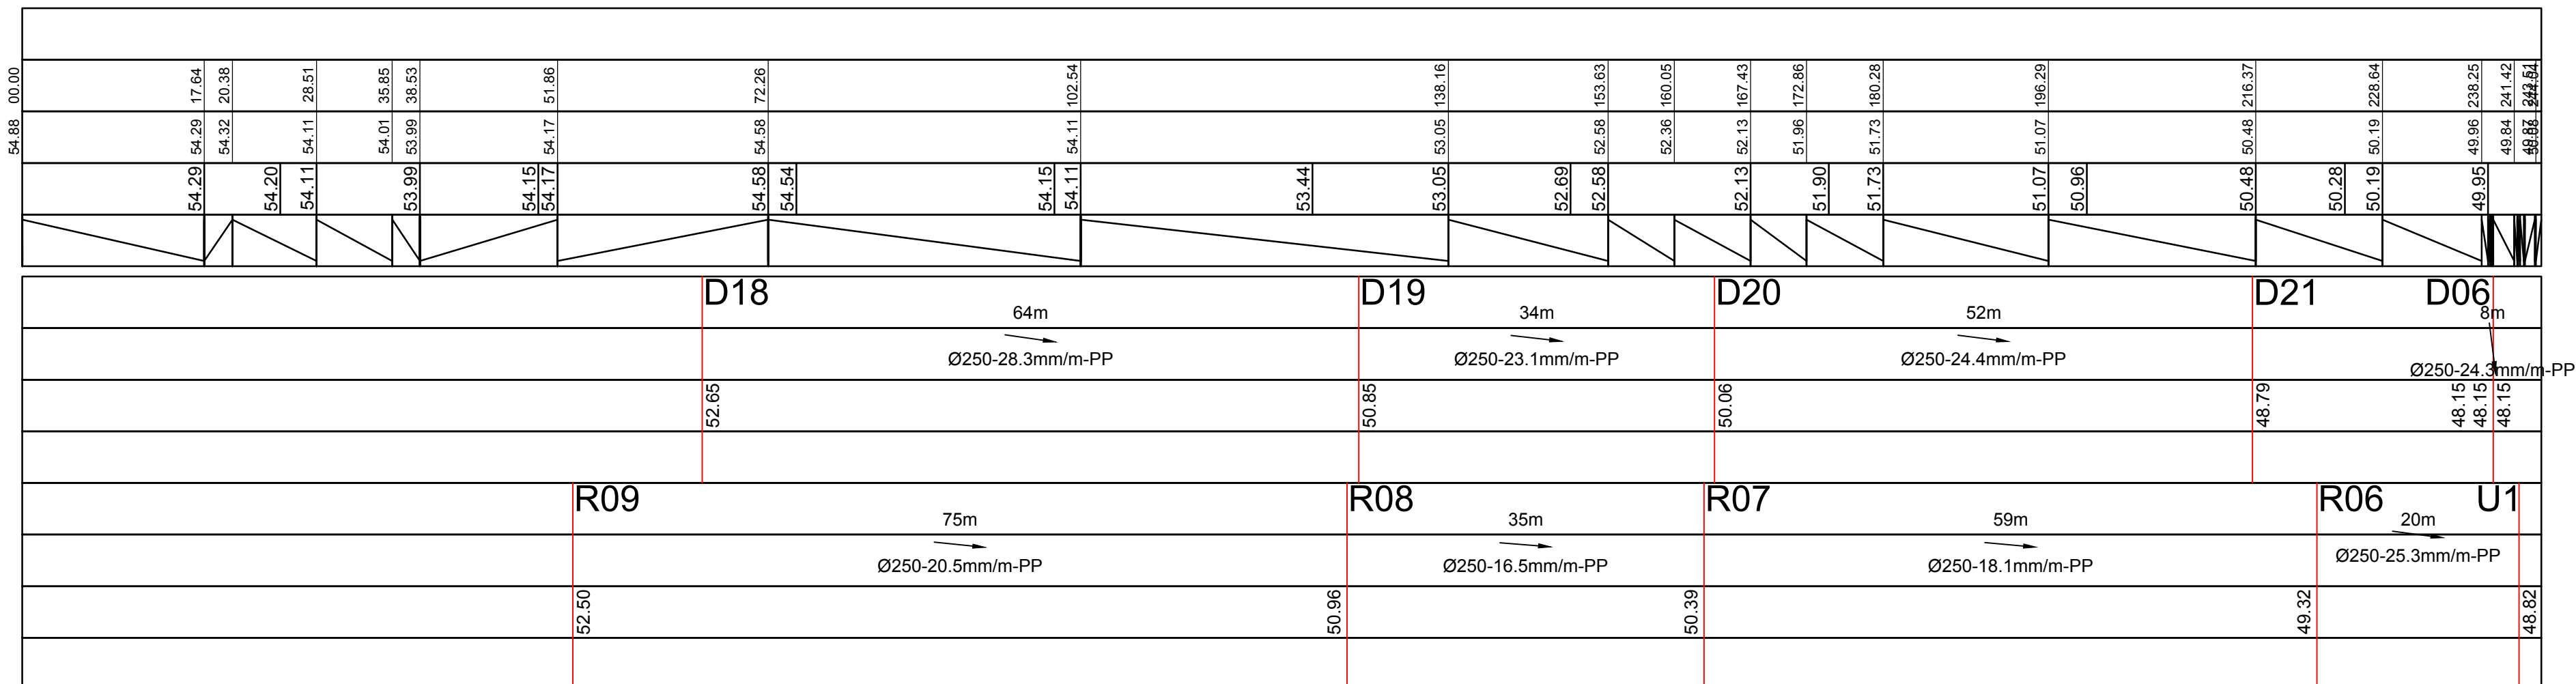

**Gemeente
Dilbeek**

Gemeenteplein 1
B-1700 Dilbeek

Gezien en goedgekeurd door de gemeenteraad
in zitting van:

De Voorzitter
Willy Segers

Algemeen directeur
Marianne Vanden Houte

Provincie Vlaams-Brabant



PROVINCIE VLAAMS-BRABANT
GEMEENTE DILBEEK

Sanering van het binnengebied Klein Snikberg
Wegenis- en rioleringswerken in de Snikbergstraat, Kleine Snikbegstraat
Jachthofweg, Kreupelstraat en Koutergatsstraat

SWECO vestiging Brussel Arenbergstraat 13, 1 B-1000 Brussel T +32 2 383 06 40 F +32 2 513 44 52 www.swecobelgium.be	Team Manager Tim Vereetbrugghen Senior Project Leader Katrijn Alexander
---	--

