


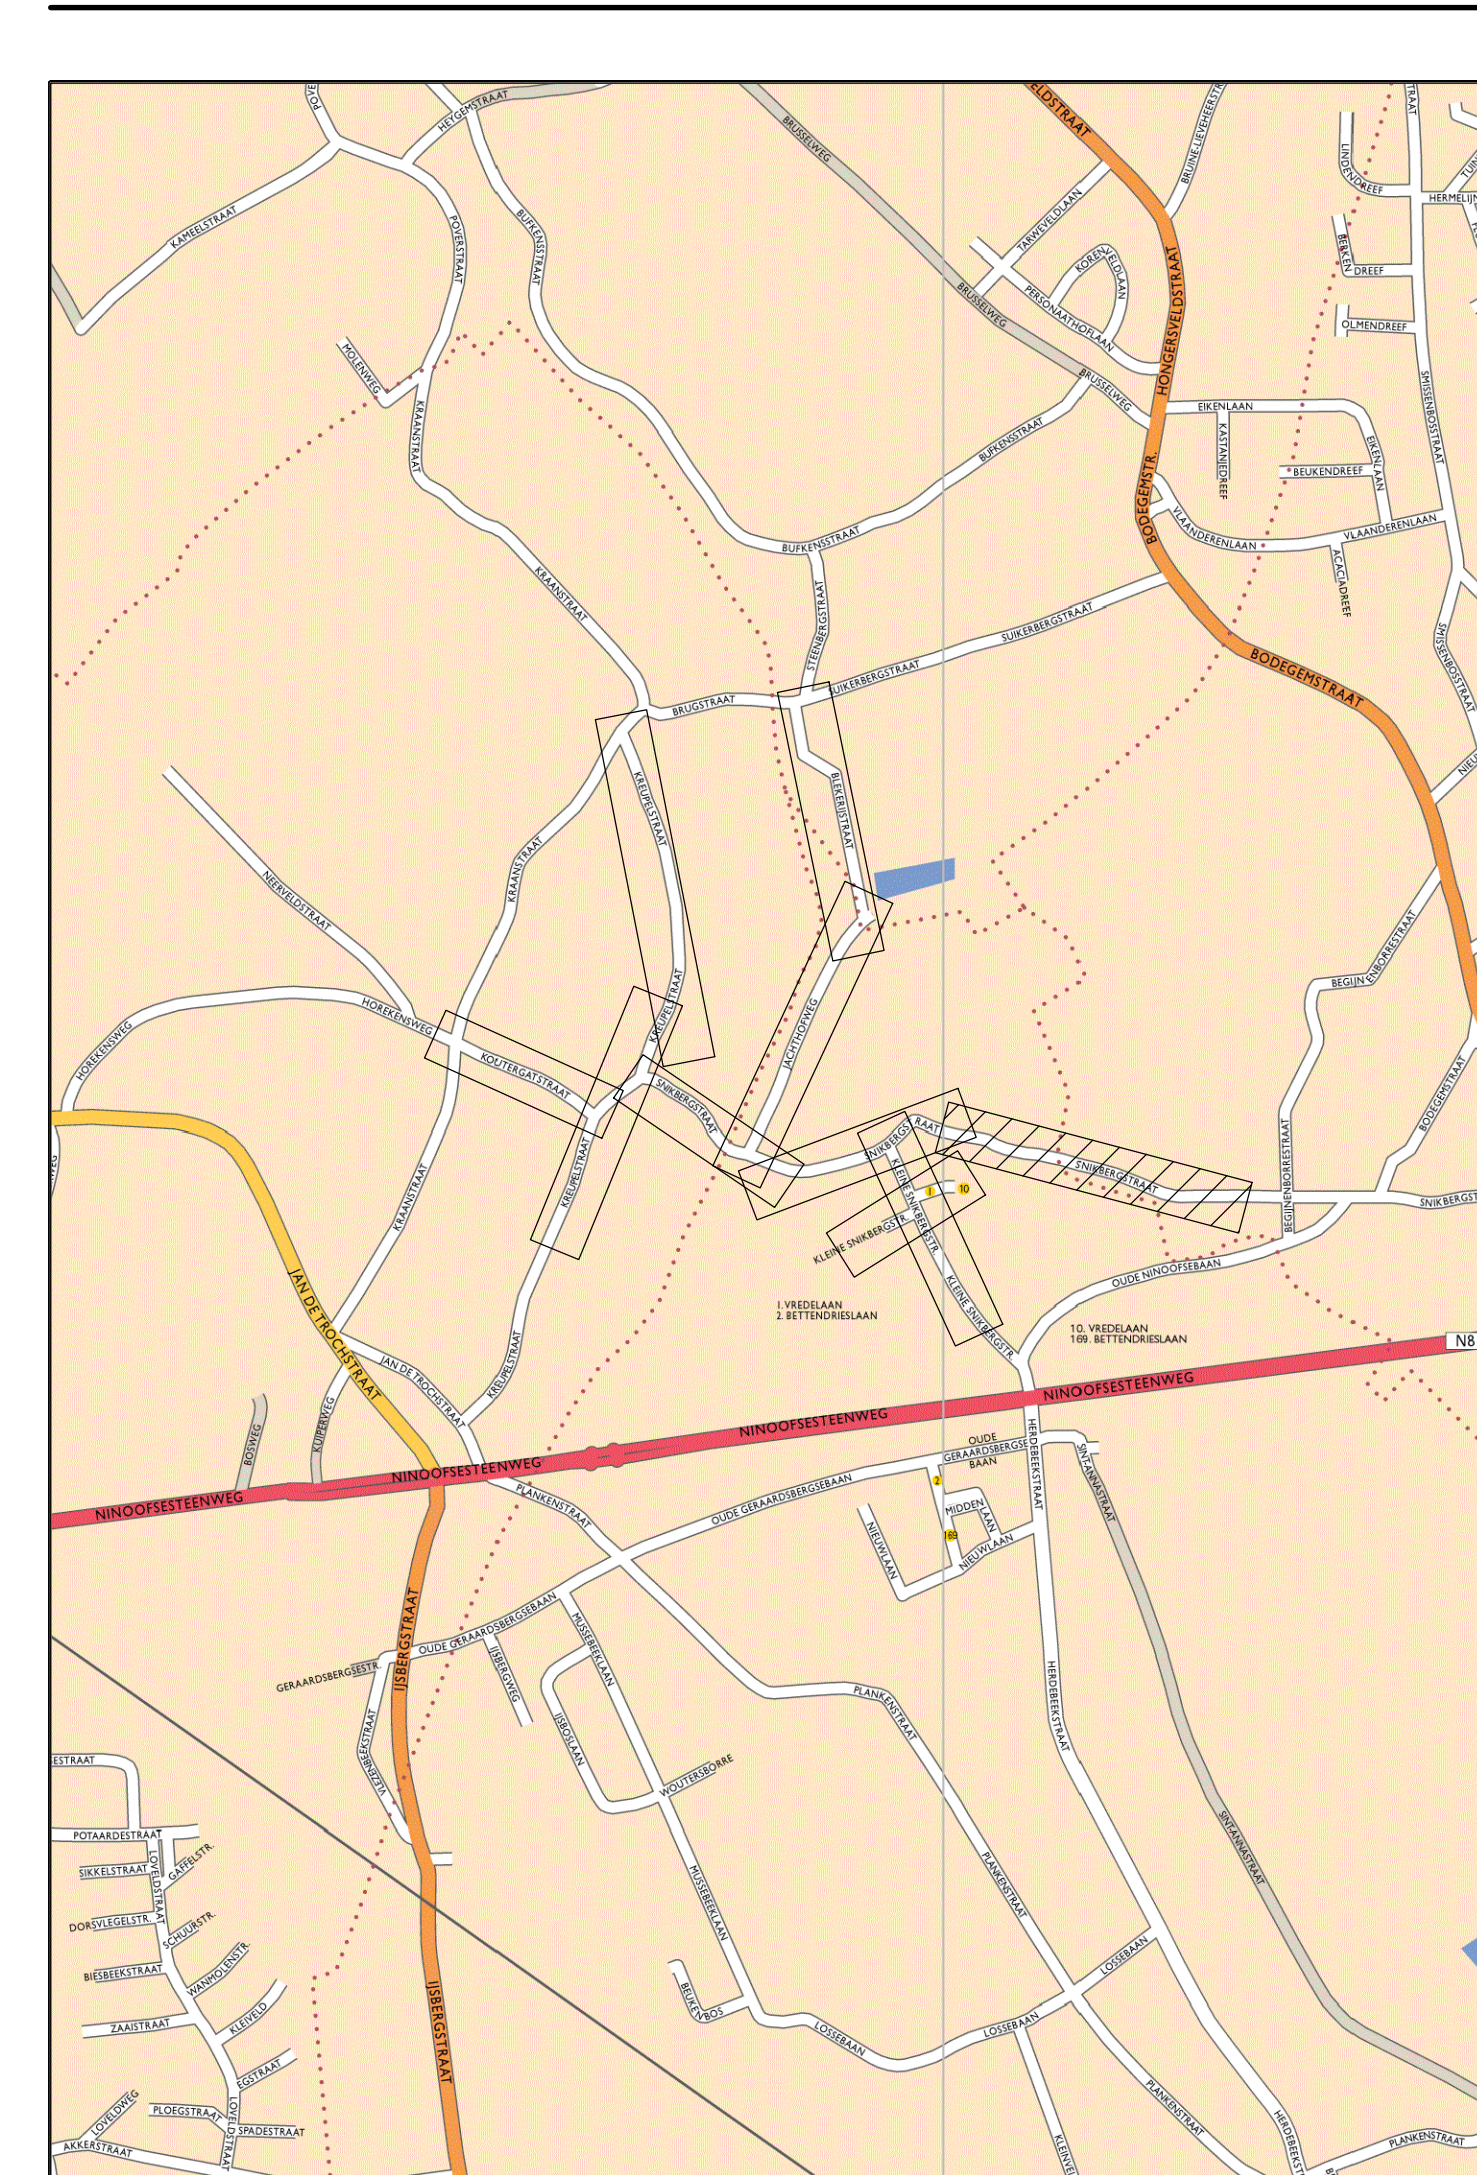

	Gemeente Dilbeek Gemeenschap 1 B-1700 Dilbeek	Gezien en goedgekeurd door de gemeenteraad in zitting van: De Voorzitter Willy Segers Algemeen directeur Marianne Vanden Houde
Provincie Vlaams-Brabant 		
PROVINCIE VLAAMS-BRABANT GEMEENTE DILBEEK		
Sanering van het binnengebied Klein Snikberg Wegenis- en rioleringswerken in de Snikbergstraat, Kleine Snikbegstraat Jachthofweg, Kreupelstraat en Koutergatstraat		
vestiging Brussel Avenbergstraat 13, 1 B-1000 Brussel T +32 2 383 06 40 F +32 2 513 44 52 www.swecobelgium.be	Team Manager Tim Verbruuggheun Senior Project Leader Karlijn Alexander	
GRONDPLAN RIOLERINGSWERKEN SNIKBERGSTRAAAT		
FASE	SCHAAL	PLANNUMMER
AANBESTEDING	1:500	1.06m ²
		PROJECTNUMMER
		317209
		PLANNUMMER
		5.6
		UITVAE
		C