

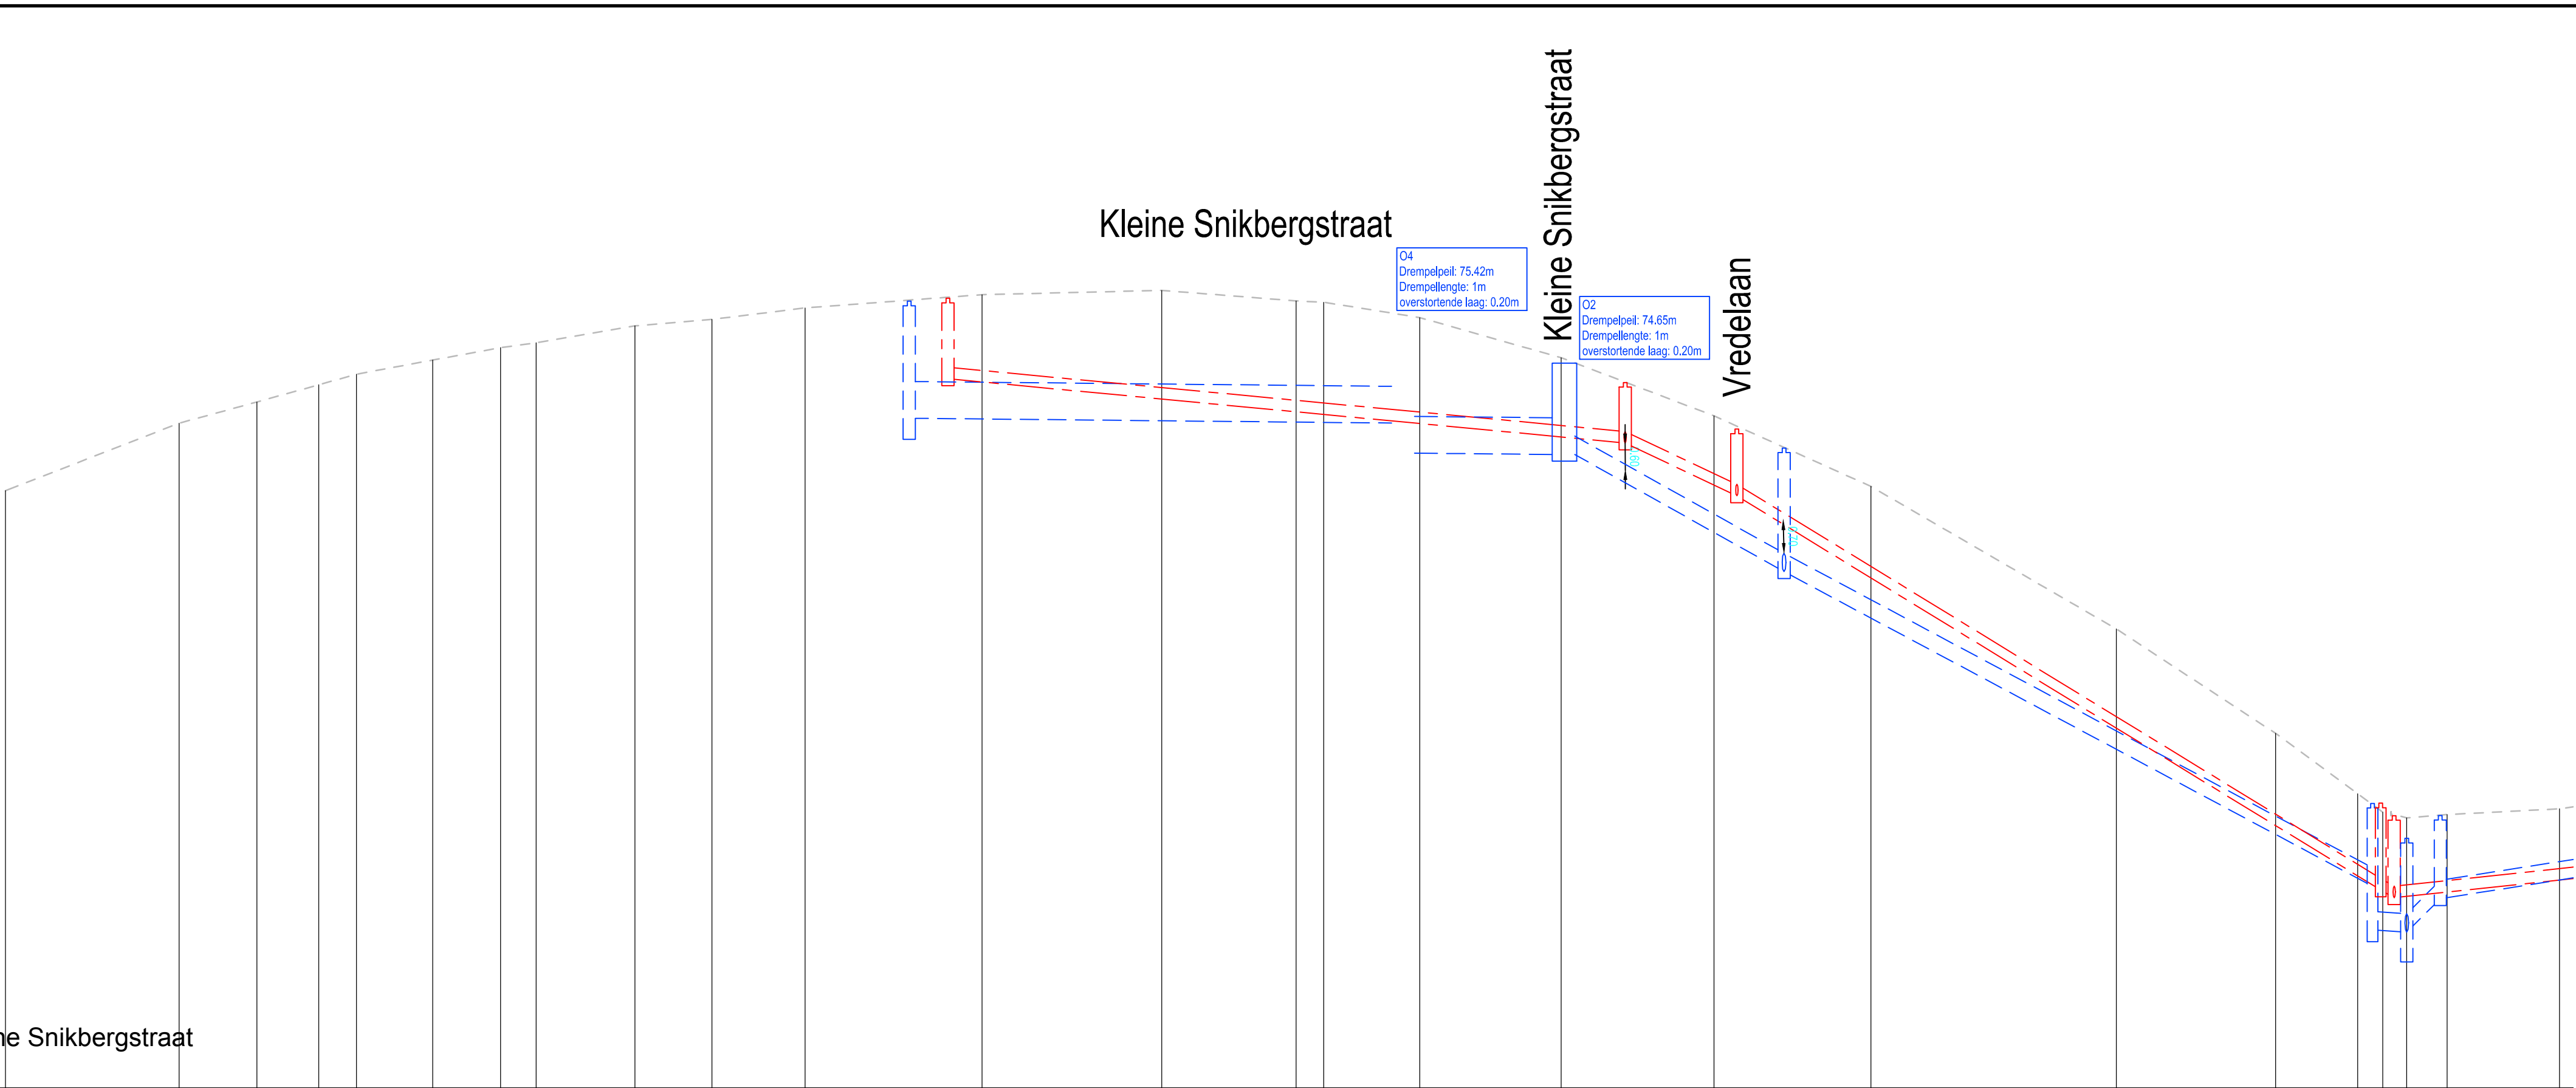
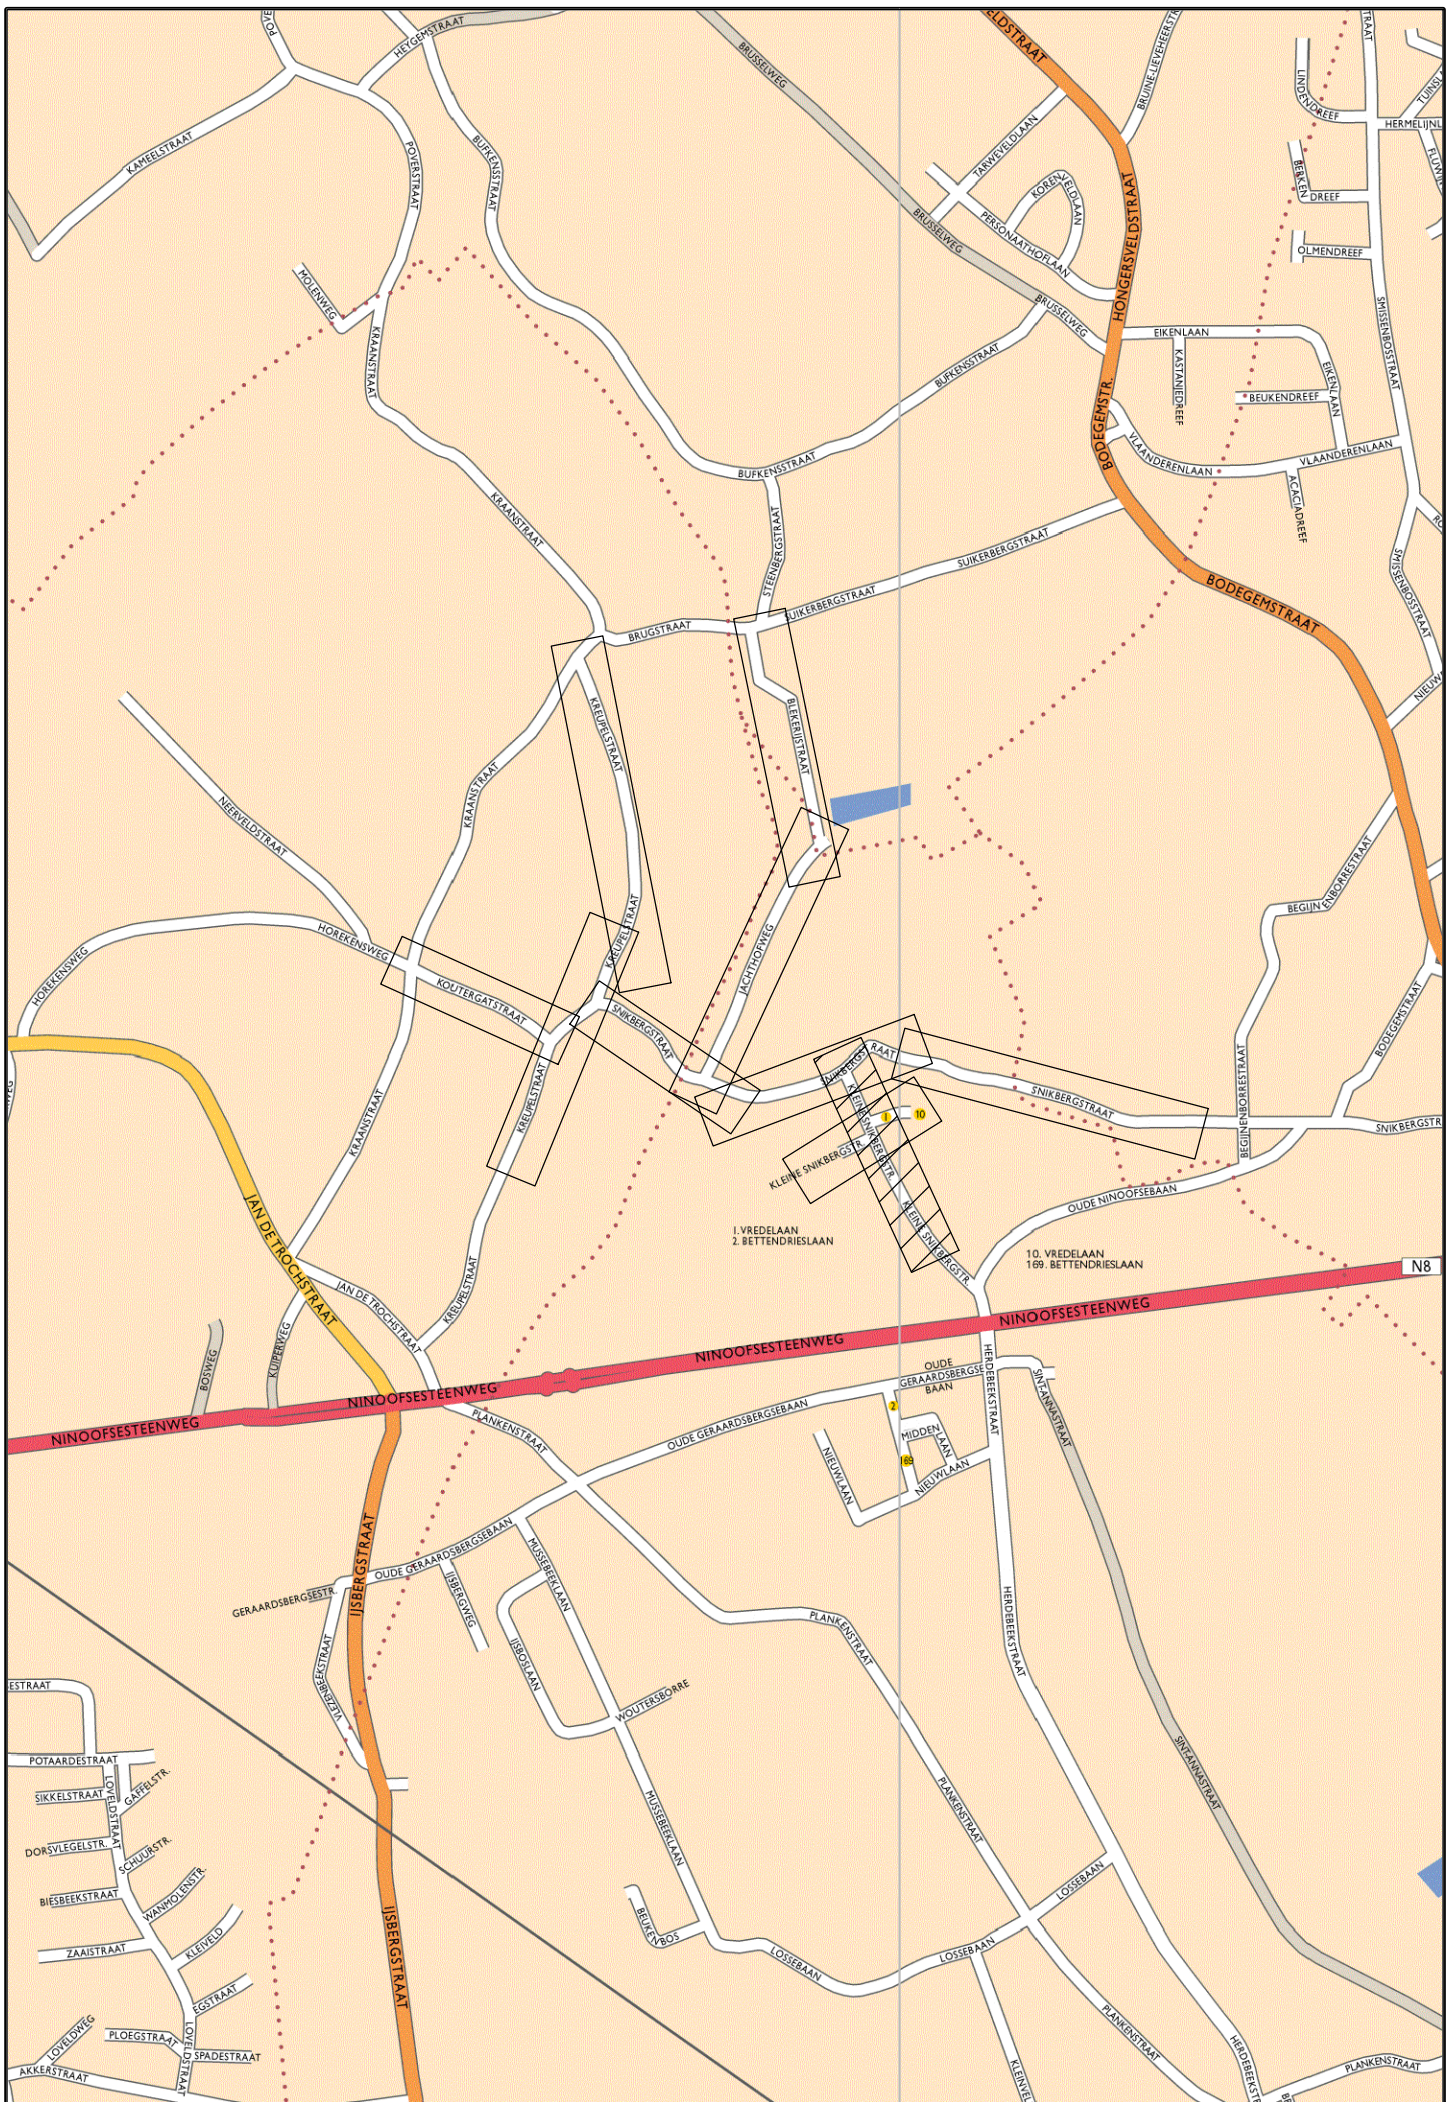


lengteprofiel
As BT Snikbergstraat - Kleine Snikbergstraat
T.A.W. 60.00m

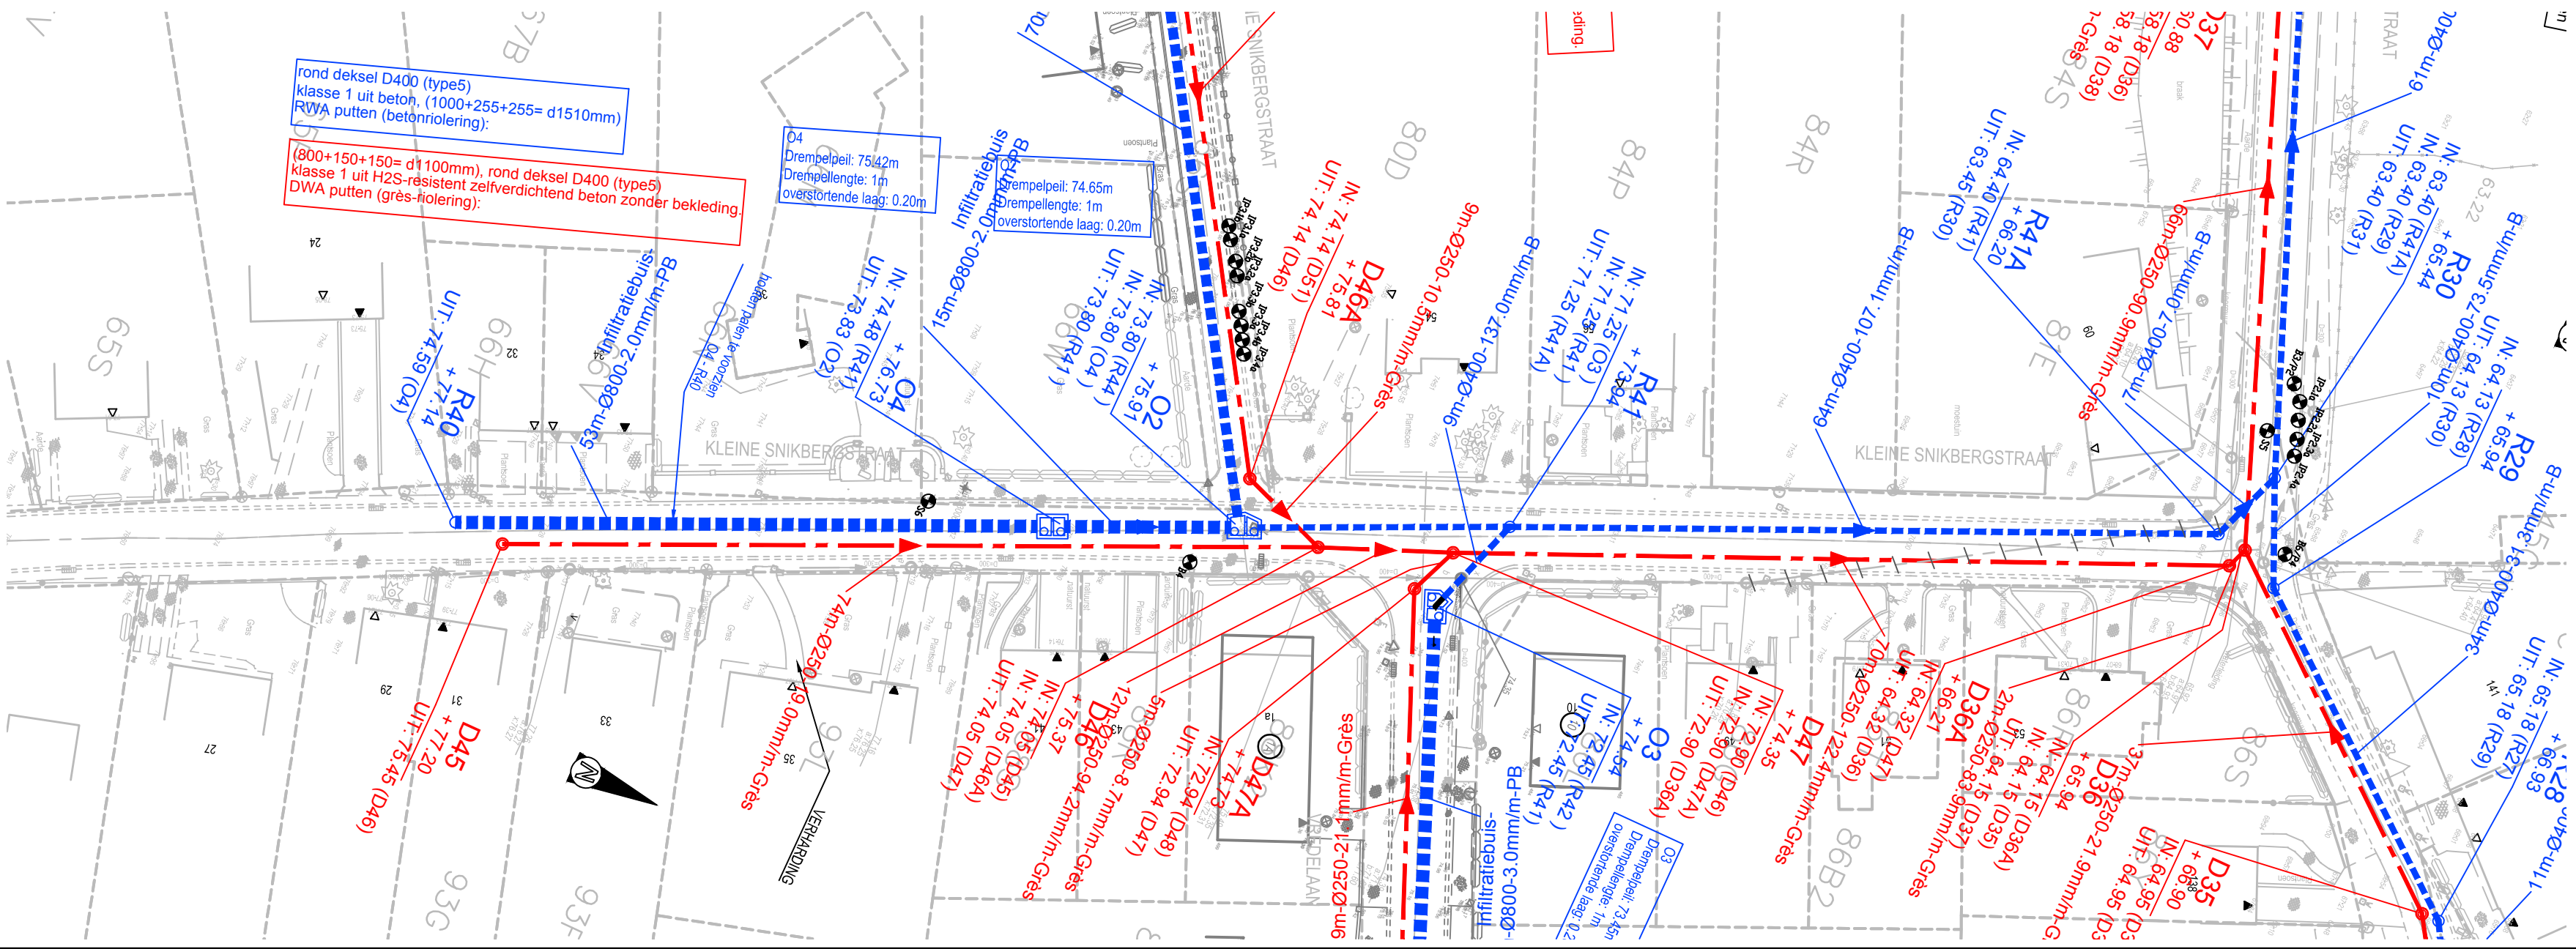

DWA LEID.	Profielnummer
	Cumulafstand
	Bestaand maaiveld
	Ontworpen hoogte
RWA LEID.	Hellingen
	Tussenafstand
	Hellingen en Ø
	Bodemhoogte
DWA LEID.	Legkarakteristieken
	Tussenafstand
	Hellingen en Ø
	Bodemhoogte
RWA LEID.	Legkarakteristieken
	Tussenafstand
	Hellingen en Ø
	Bodemhoogte

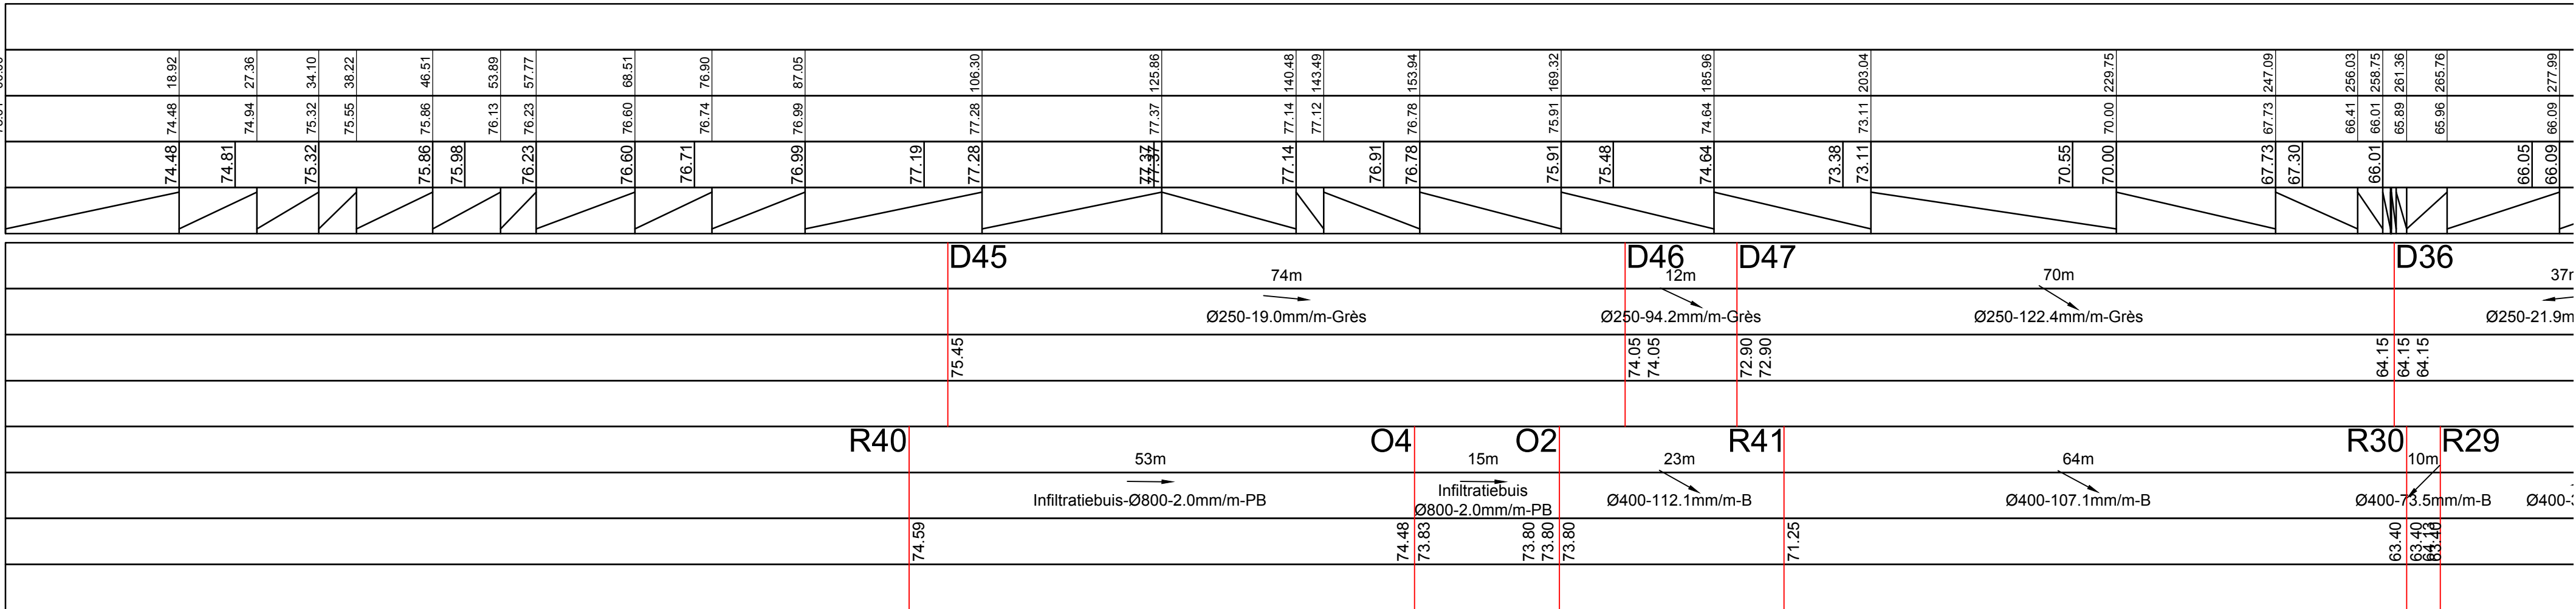

Gemeente Dilbeek
Gemeenteplein 1
B-1700 Dilbeek

Gezien en goedgekeurd door de gemeenteraad
in zitting van:

De Voorzitter
Willy Segers

Algemeen directeur
Marianne Vanden Houde

Provincie Vlaams-Brabant



**PROVINCIE VLAAMS-BRABANT
GEMEENTE DILBEEK**

Sanering van het binnengebied Klein Snikberg
Wegenis- en rioleringswerken in de Snikbergstraat, Kleine Snikbegstraat
Jachthofweg, Kreupelstraat en Koutergatstraat



vestiging Brussel
Arenbergstraat 13, 1
B-1000 Brussel
T +32 2 383 06 40
F +32 2 513 44 52
www.swecobelgium.be

Team Manager
Tim Vereentbrugghe

Senior Project Leader
Katrijn Alexander

DATUM	HISTORIEK	TEKENAAR	DATUM	HISTORIEK	TEKENAAR
C	04/03/2024	Aanbesteding	KPE		
B	05/02/2024	Aanbesteding	KPE		
A	24/11/2023	Aanbesteding	EGA		

**GRONDPLAN RIOLERINGSWERKEN
KLEINE SNIKBERGSTRAT**

FASE	SCHAAL	PLAATOPP (m²)	PROJECTNUMMER	PLANNUMMER	UITGAVE
AANBESTEDING	1:500	0.62m²	317209	5.7	C

sweco-arbeidsweg: F:\projecten\317209_Farys_Dwa_Snikberg_Dilbeek\Binnen\GRONDPLAN\317209_5.7.dwg - 5.7 (2024/03/04 10:51)