
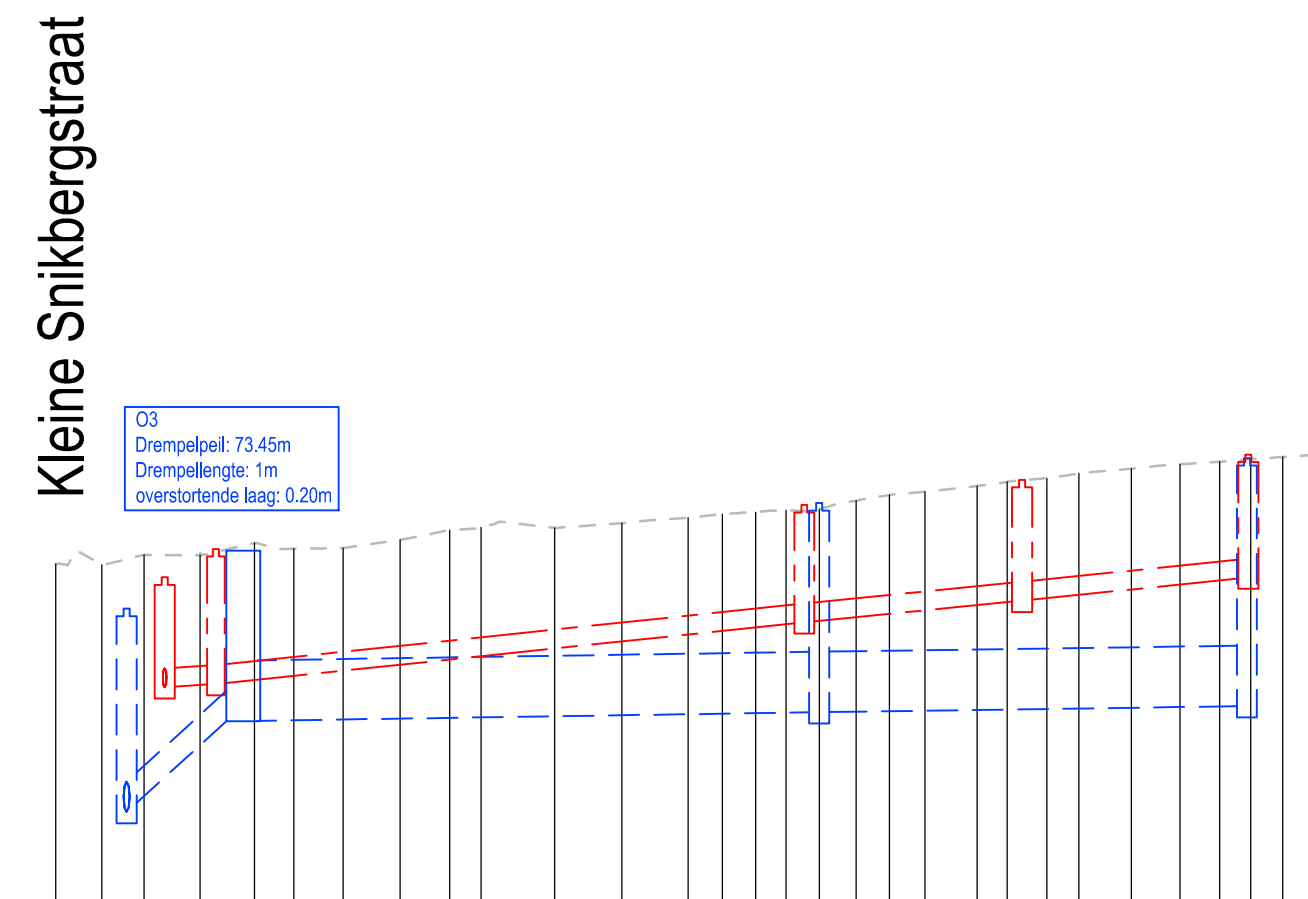




lengteprofiel		
As bt zijstraat Kleine Snikbergstraat		
T.A.W. 70.00m		

Profielnummer	
Cumulafstand	
Bestaand maaiveld	
Ontworpen hoogte	
Hellingen	
DWA LEID.	Tussenaafstand
	Hellingen en Ø
	Bodemhoogte
	Legkarakteristieken
RWA LEID.	Tussenaafstand
	Hellingen en Ø
	Bodemhoogte
	Legkarakteristieken

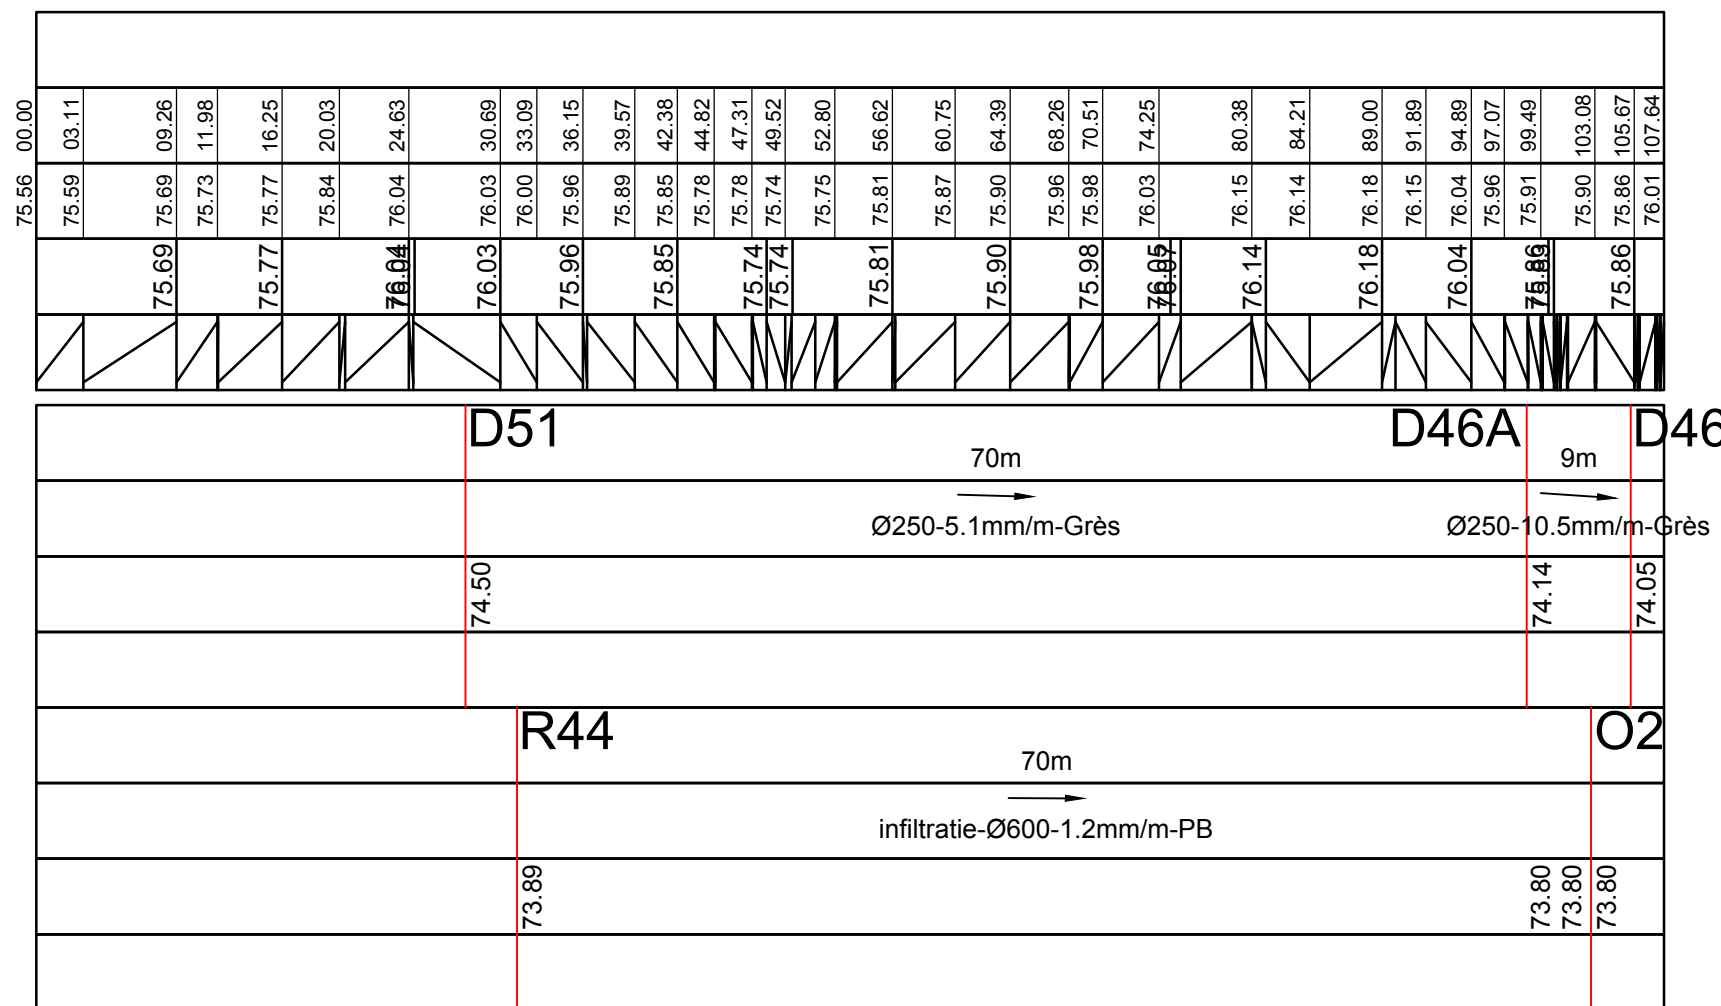

lengteprofiel
As bt Vredeslaan
T.A.W. 70.00m

Profielnummer	
Cumulafstand	
Bestaand maaiveld	
Ontworpen hoogte	
Hellingen	
DWA LEID.	Tussenafstand
	Hellingen en Ø
	Bodemhoogte
	Legkarakteristieken
RWA LEID.	Tussenafstand
	Hellingen en Ø
	Bodemhoogte
	Legkarakteristieken

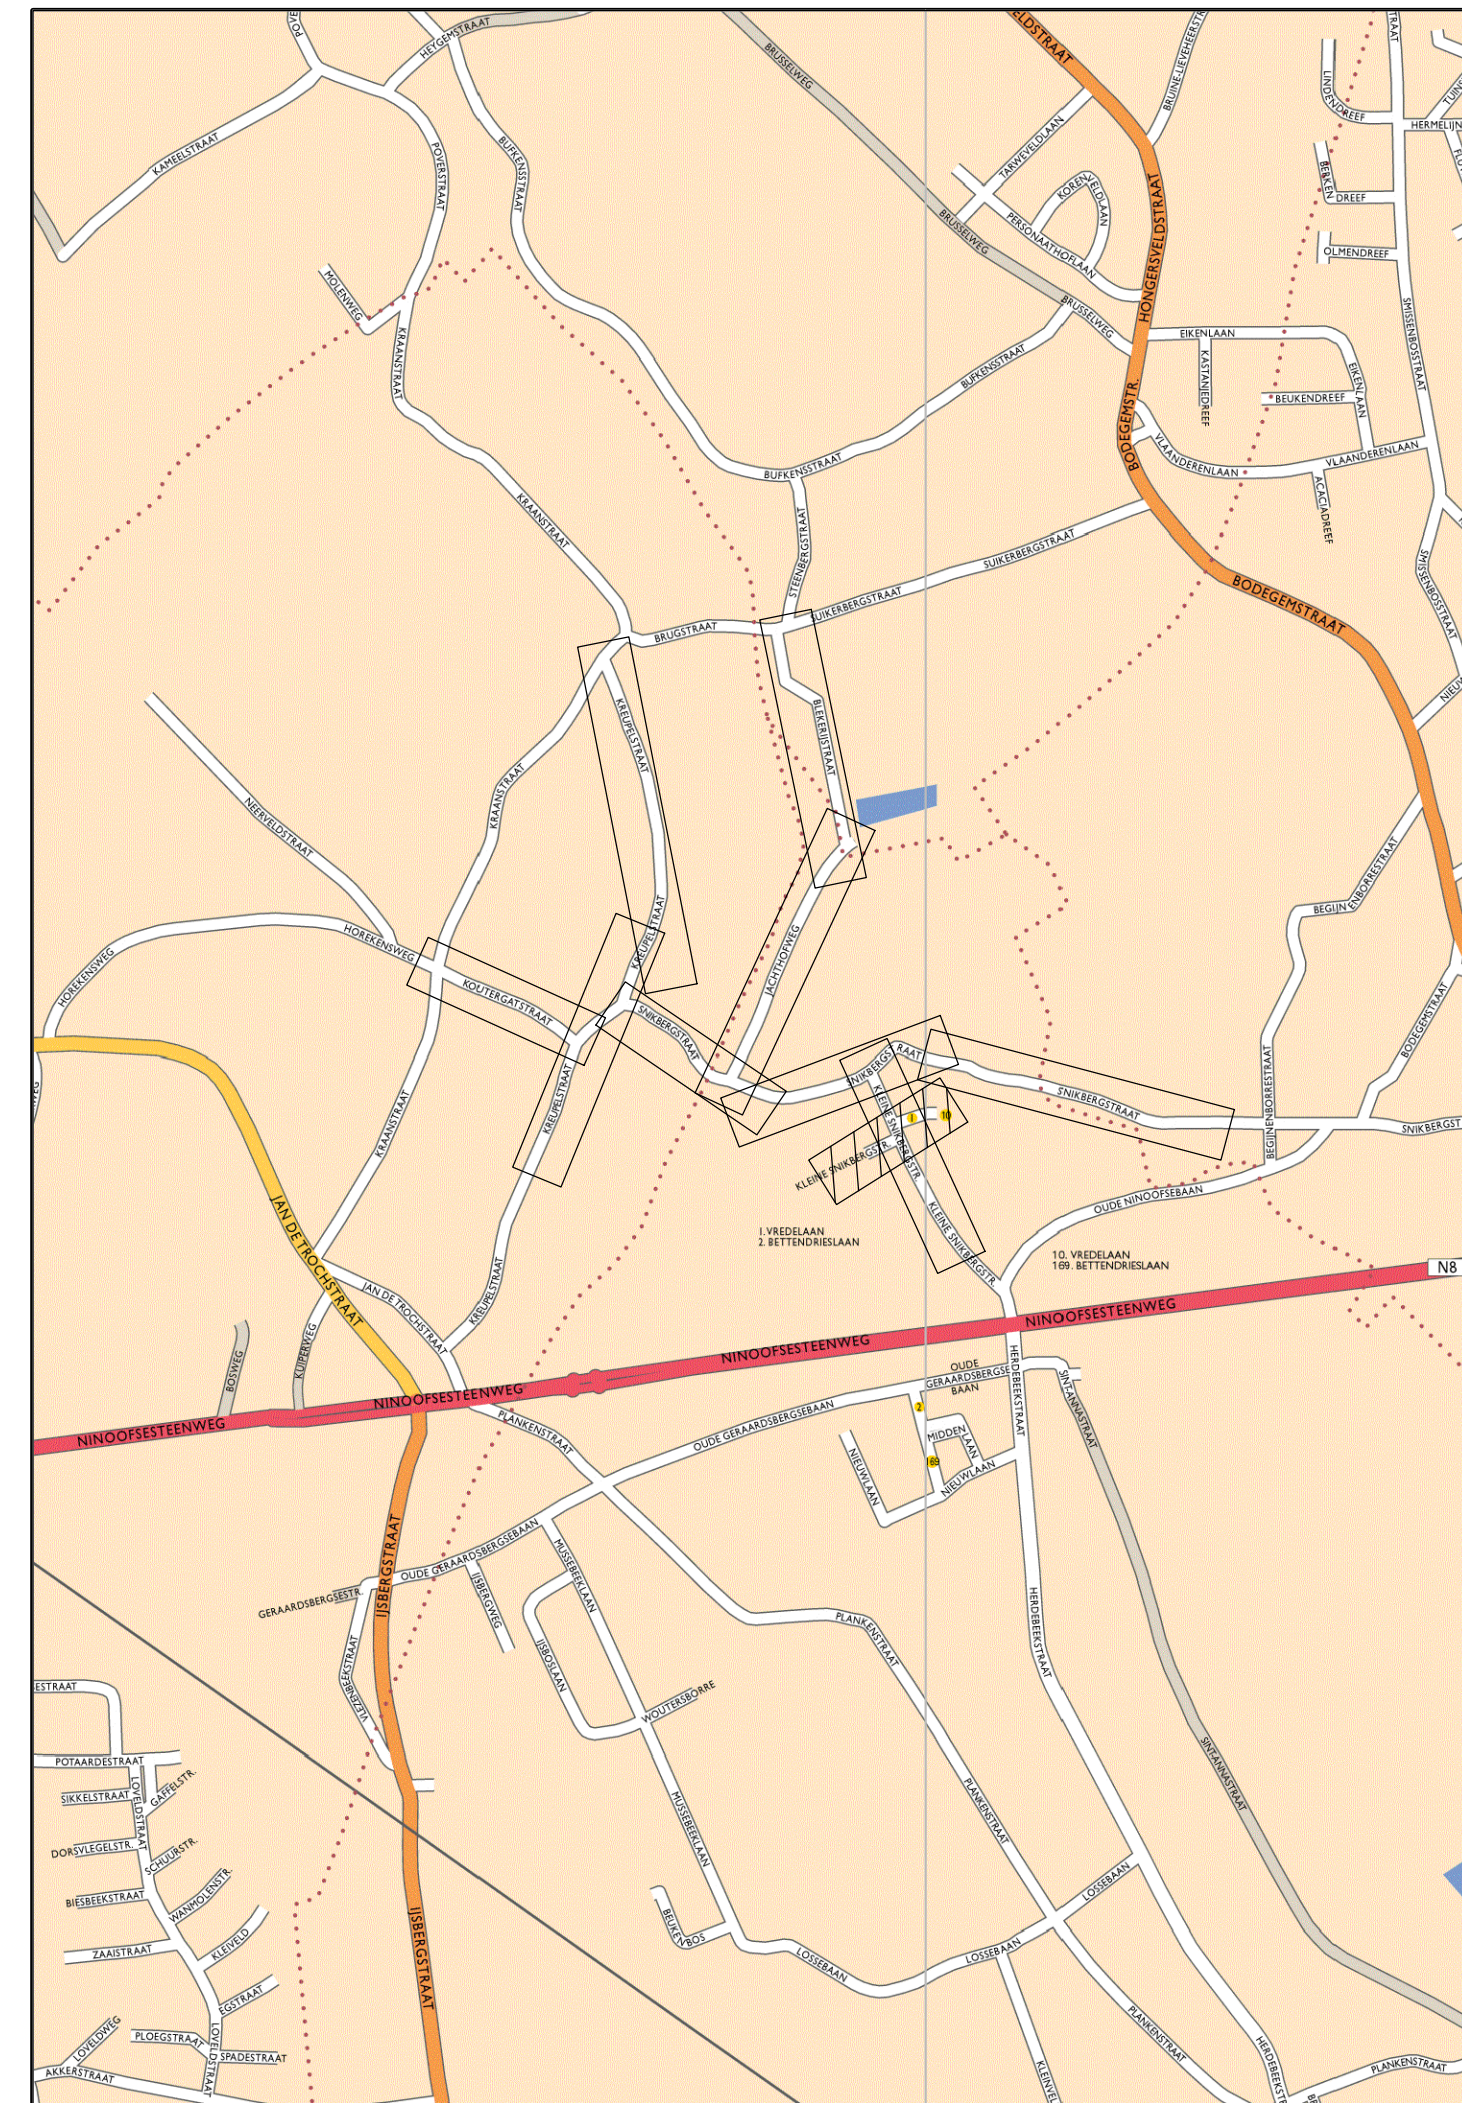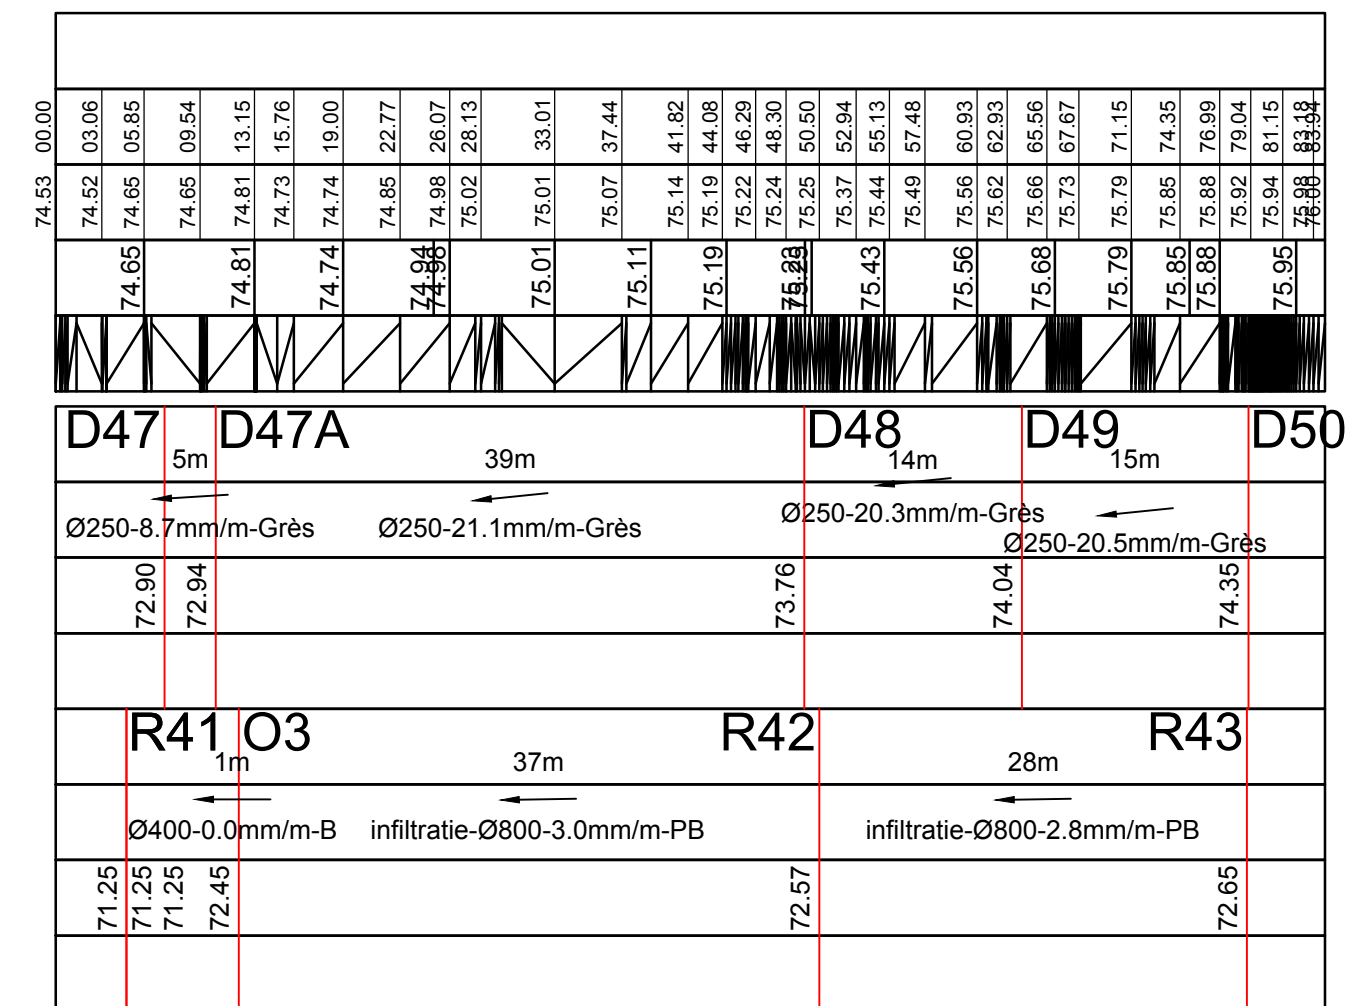

**Gemeente
Dilbeek**
Gemeenteplein 1
B-1700 Dilbeek

Gezien en goedgekeurd door de gemeenteraad
in zitting van:

De Voorzitter
Willy Segers

Algemeen directeur
Marianne Vanden Houte

Provincie Vlaams-Brabant

PROVINCIE VLAAMS-BRABANT
GEMEENTE DILBEEK

Sanering van het binnengebied Klein Snikberg
Wegenis- en rioleringswerken in de Snikbergstraat, Kleine Snikbegstraat
Jachthofweg, Kreupelstraat en Koutergatstraat



vestiging Brussel
Arenbergstraat 13, 1
B-1000 Brussel
T +32 2 383 06 40
F +32 2 513 44 52
www.swecobelgium.be

Team Manager
Tim Vereerthugghen

Senior Project Leader
Katrijn Alexander

C	04/03/2024	Aanbesteding	KPE				
B	05/02/2024	Aanbesteding	KPE				
A	24/11/2023	Aanbesteding	EGA				
DATUM	HISTORIEK		TEKENAAR	DATUM	HISTORIEK		TEKENAAR

GRONDPLAN RIOLERINGSWERKEN

KLEINE SNIKBERGSTRAAT - VREDELAAN

FASE	SCHAAL	PLANOPP. (m ²)	PROJECTNUMMER	PLANNUMMER	UITGAVE
AANBESTEDING	1:500	0.50m ²	317209	5.8	C

