


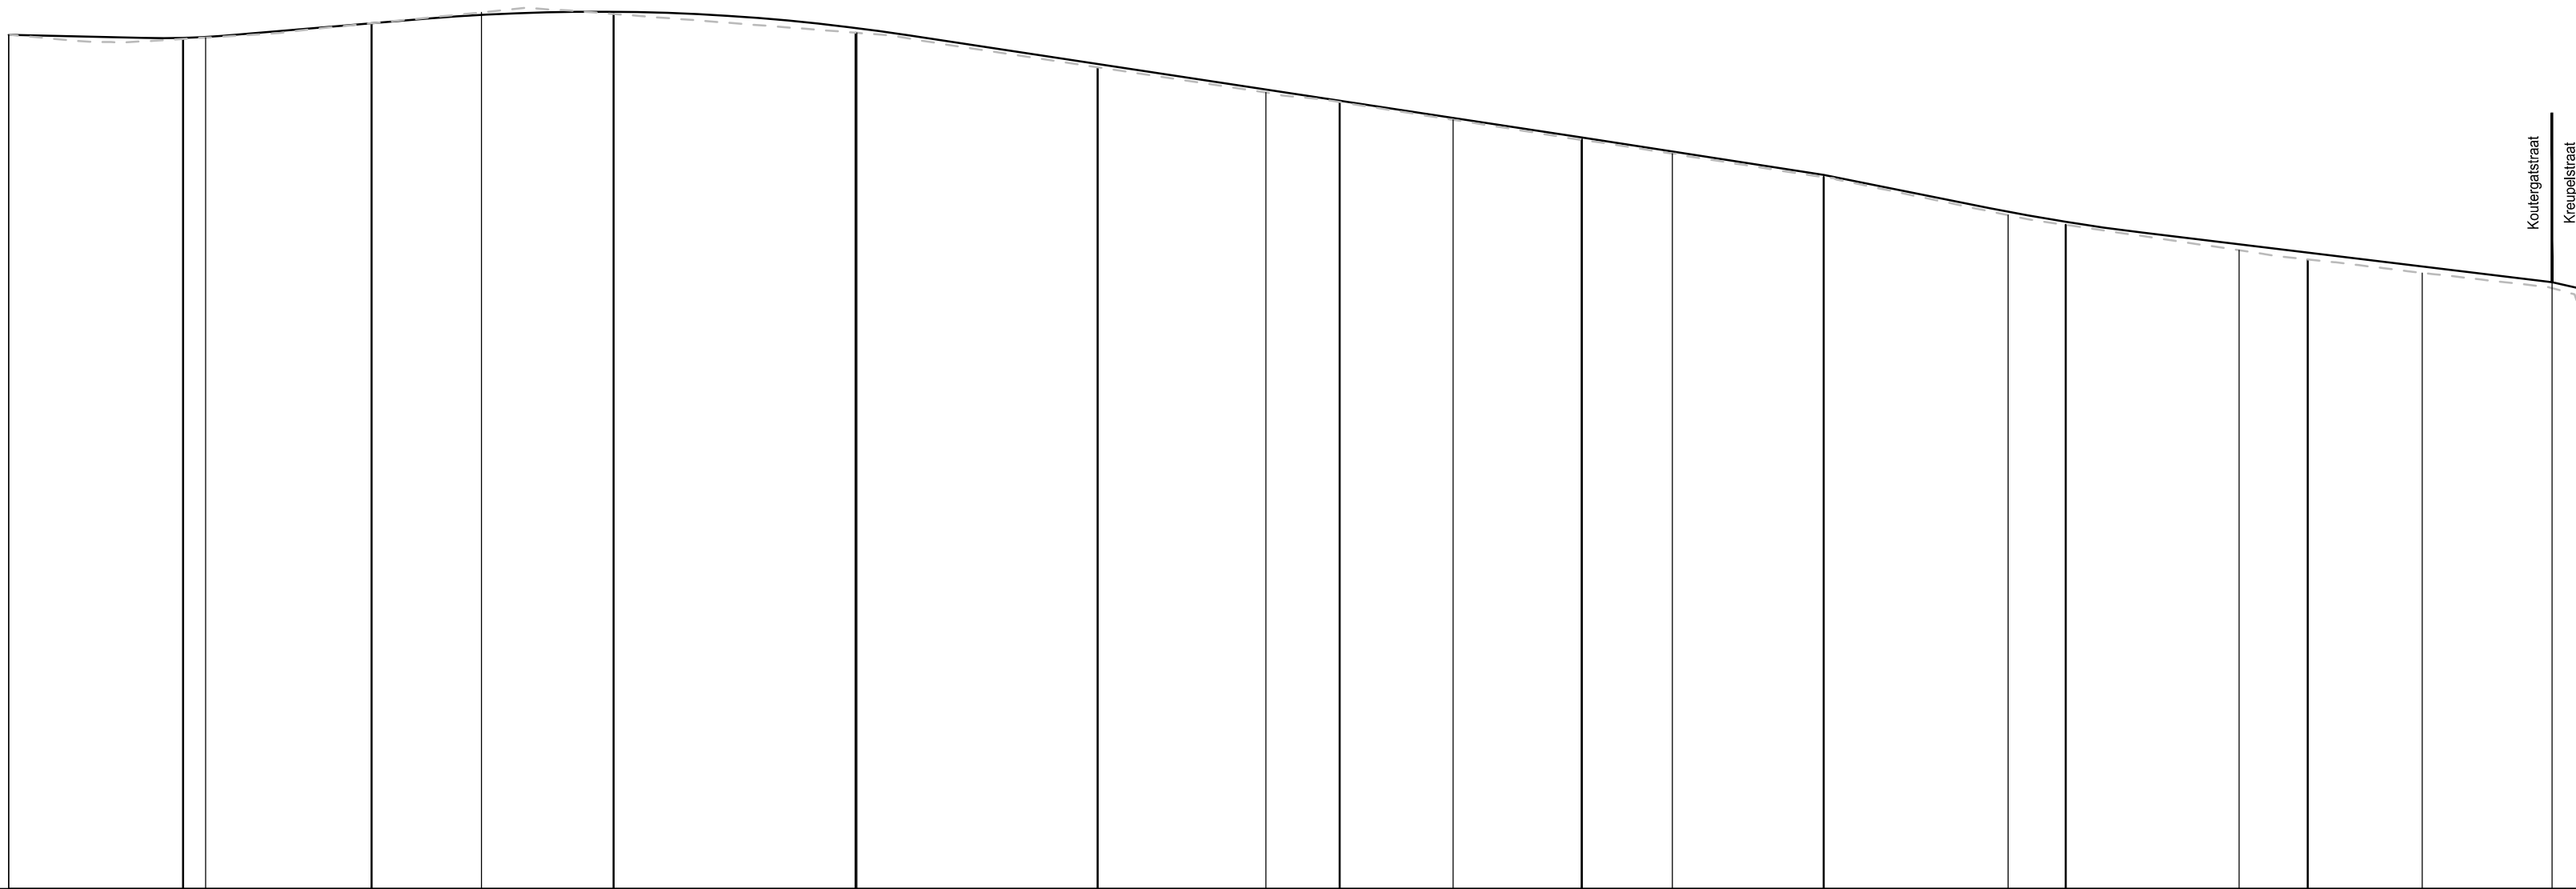


Lengteprofiel

T.A.W. 40.00m

As Koutergatstraat

Profielnummer
Cumulafstand
Bestaand maaiveld
Ontworpen hoogte
Hellingen
Horizontaal alignement

(35)	15.58m	(36)	20.00m	(37)	20.00m	(38)	20.00m	(39)	20.00m	(40)	20.00m	(41)	20.00m	(42)	20.00m	(43)	20.00m	(44)
54.12	54.06	54.10	54.07	54.08	54.06	54.11	54.04	52.71	52.42	51.80	51.25	50.85	50.03	49.93	49.88	49.88	49.88	49.88
-0.49%	L=6.46 R=300.00	1.66%	L=39.92 R=850.00	-3.03%	-3.11%	-4.00%	L=12.59 R=800.00	-2.43%	-4.36%									
Recht L: 7.18m	Bocht R: 90.00m L: 14.49m		Recht L: 82.75m		Bocht R: 200.00m L: 44.87m		Recht L: 42.52m	Bocht R: 70.00m L: 12.07m	Recht L: 8.17m									

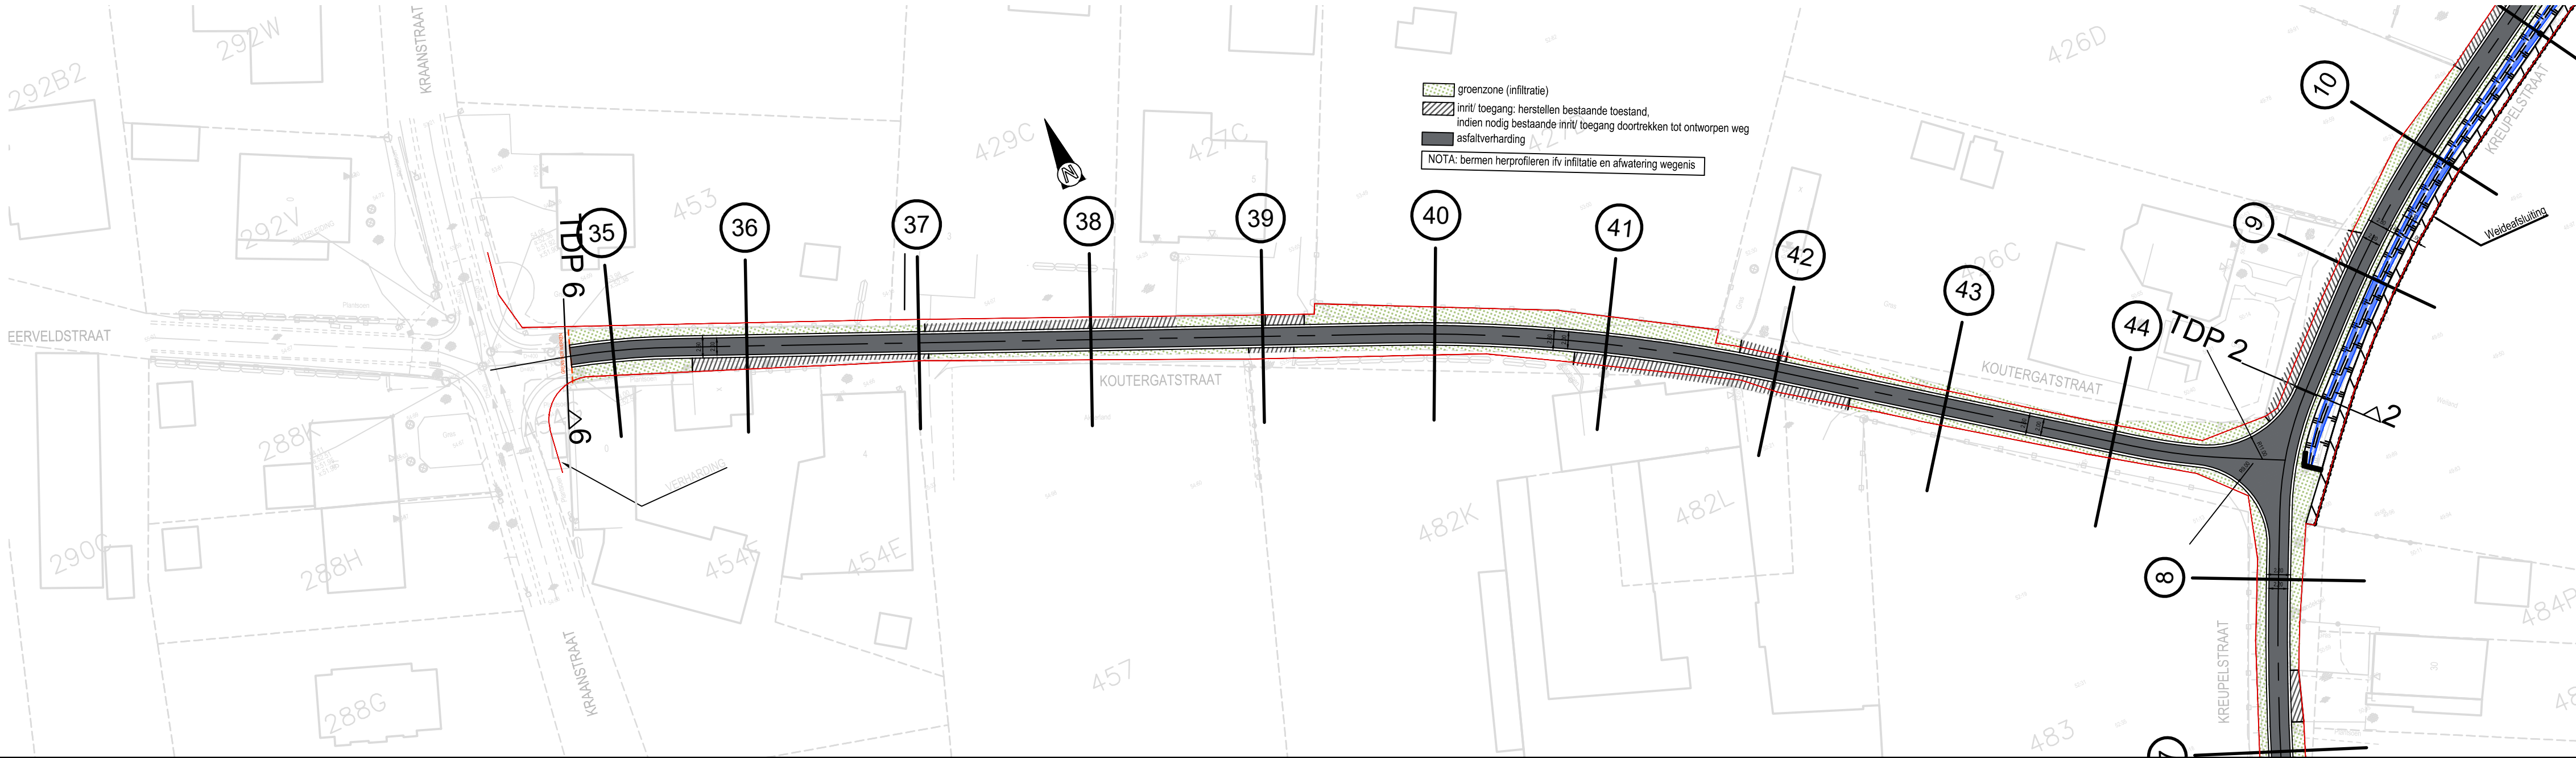



Gemeente Dilbeek
Gemeenteplein 1
B-1700 Dilbeek

Gezien en goedgekeurd door de gemeenteraad in zitting van:

De Voorzitter
Willy Segers

Algemeen directeur
Marianne Vanden Houde

Provincie Vlaams-Brabant


**PROVINCIE VLAAMS-BRABANT
GEMEENTE DILBEEK**

Sanering van het binnengebied Klein Snikberg
Wegenis- en rioleringswerken in de Snikbergstraat, Kleine Snikbegstraat
Jachthofweg, Kreupelstraat en Koutergatstraat



Team Manager
Tim Vereetbruggen

Project Manager
Katrijn Alexander

vestiging Brussel
Arenbergstraat 13, 1
B-1000 Brussel
T +32 2 383 06 40
F +32 2 513 44 52
www.swecobelgium.be

D	24/04/2024	Terechtwijzend bericht	ABE		
C	04/03/2024	Aanbesteding	KPE		
B	05/02/2024	Aanbesteding	KPE		
A	24/11/2023	Aanbesteding	EGA		
DATUM	HISTORIEK	TEKENAAR	DATUM	HISTORIEK	TEKENAAR

**GRONDPLAN WEGENISWERKEN
KOUTERGATSTRAAT**

FASE	SCHAAL	PLANOPP. (m²)	PROJECTNUMMER	PLANNUMMER	UITGAVE
AANBESTEDING	1:500	0.50m²	317209	6.2	D

Tweede set BE-AMBI-01-ProjectR017209_Farys_San_Klein_Snikberg_Dilbeek-RNFRACDRW02_Design017209_1_001_T11.dwg - Model (2024/04/05 12:09)