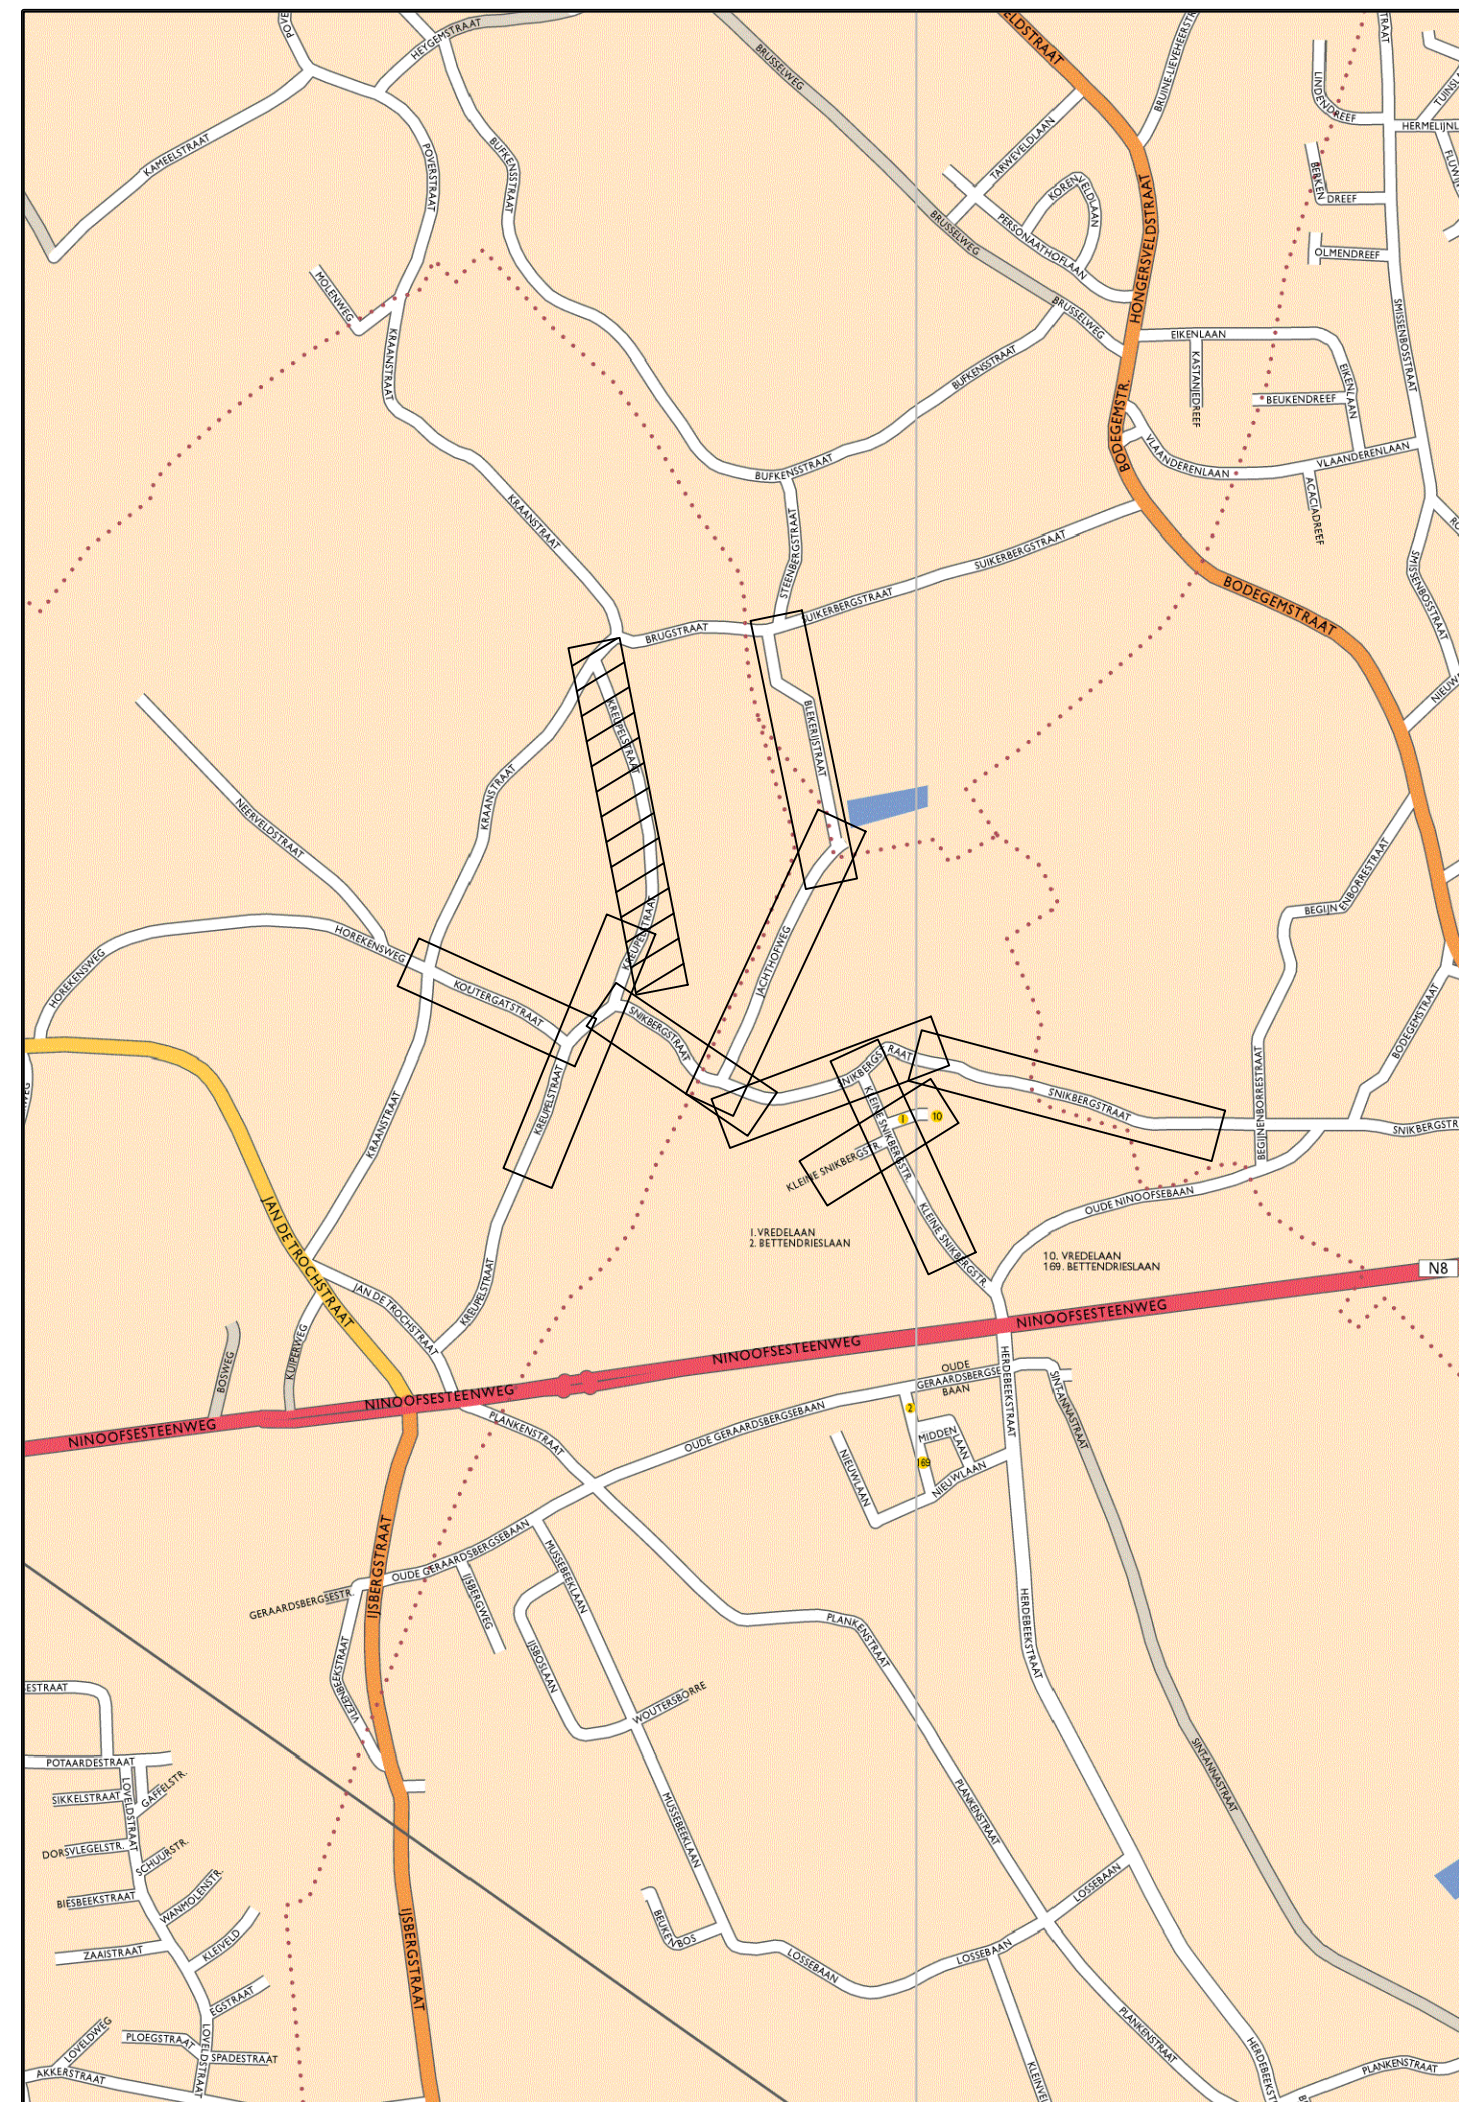


As Kreupelstraat

[illegible]

**Gemeente
Dilbeek**
Gemeenteplein 1
B-1700 Dilbeek

Gezien en goedgekeurd door de gemeenteraad
in zitting van:

De Voorzitter
Willy Segers

Algemeen directeur
Marianne Vanden Houte

Provincie Vlaams-Brabant



PROVINCIE VLAAMS-BRABANT
GEMEENTE DILBEEK

Sanering van het binnengebied Klein Snikberg
Wegenis- en rioleringswerken in de Snikbergstraat, Kleine Snikbegstraat
Jachthofweg, Kreupelstraat en Koutergatstraat



vestiging Brussel
Arenbergstraat 13, 1
B-1000 Brussel
T +32 2 383 06 40
F +32 2 513 44 52
www.swecobelgium.be

Team Manager
Tim Vereertbrugghen

Project Manager
Katrijn Alexander

24/04/2024	Terechtiwijpend bericht	ABE			
04/03/2024	Aanbesteding	KPE			
08/03/2024	Aanbesteding	KPE			
26/11/2023	Aanbesteding	EGA			
DATUM	HISTORIEK	TEKENAAR	DATUM	HISTORIEK	TEKENAAR

GRONDPLAN WEGENISWERKEN

KREUPELSTRAAT

FASE	SCHAAL	PLANOPP (m ²)	PROJECTNUMMER	PLANNUMMER	UITGAVE
AANBESTEDING	1:500	0.75m ²	317209	6.3	D

