
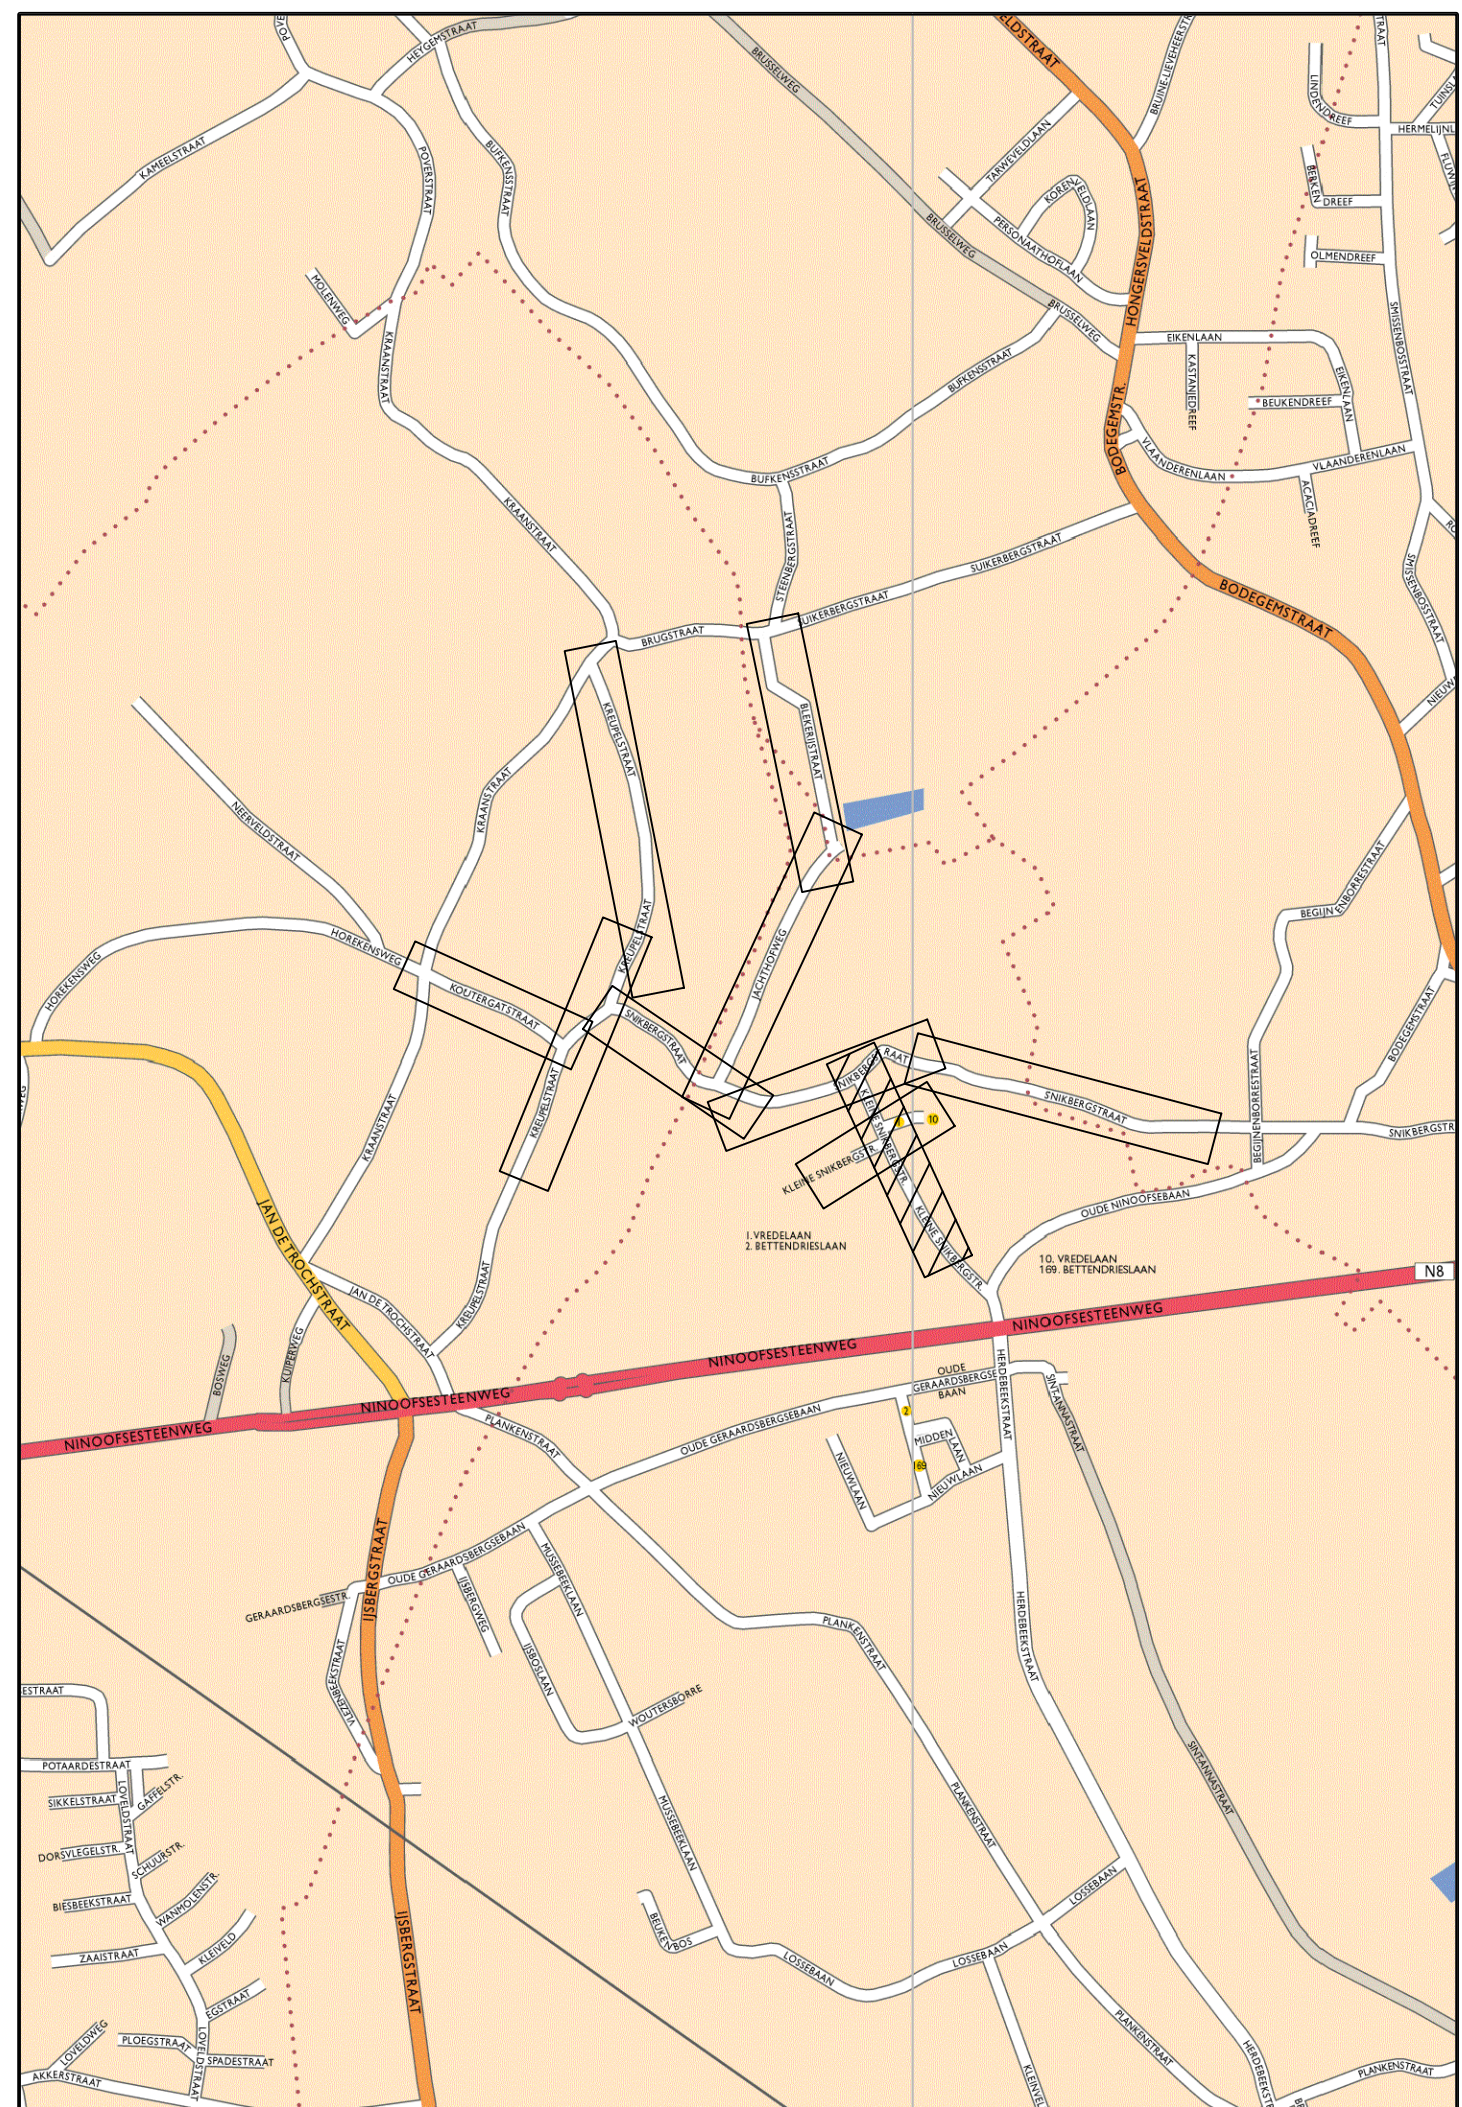


Profielnummer
Cumulafstand
Bestaand maaiveld
Ontworpen hoogte
Hellingen
Horizontaal alignement

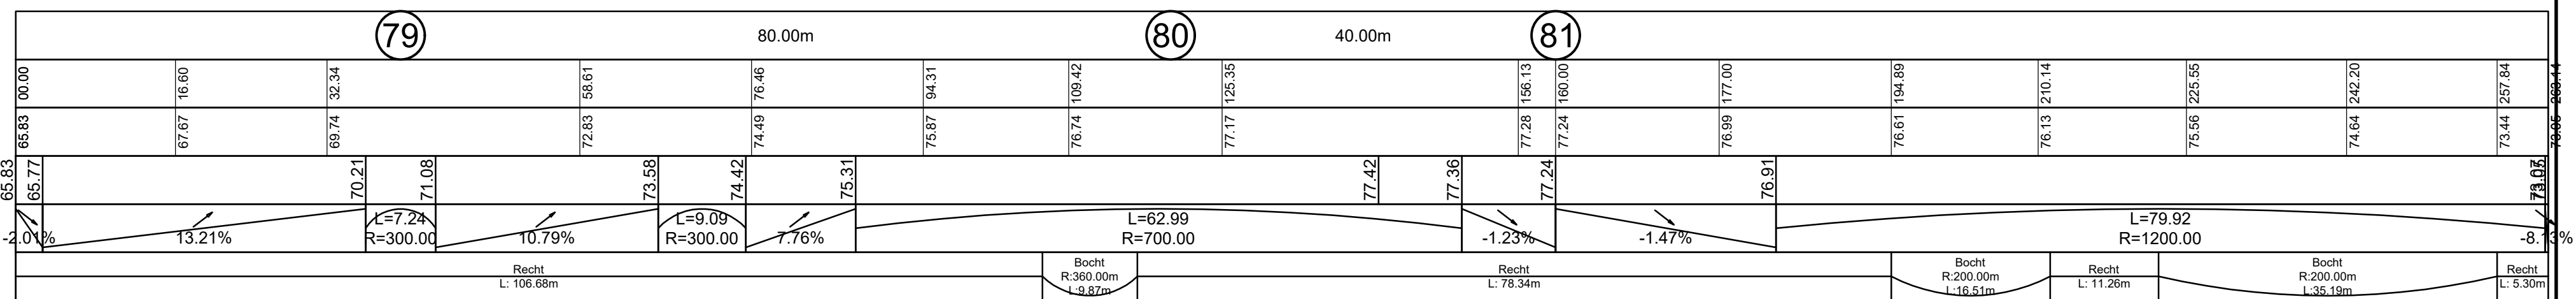

	Gemeente Dilbeek Gemeentplein 1 B-1700 Dilbeek	Gezien en goedgekeurd door de gemeenteraad in zitting van: De Voorzitter Willy Segers Algemeen directeur Marianne Vanden Houste	
Provincie Vlaams-Brabant	
	
PROVINCIE VLAAMS-BRABANT GEMEENTE DILBEEK	
Sanering van het binnengebied Klein Snikberg Wegenis- en rioleringswerken in de Snikbergstraat, Kleine Snikbegstraat Jachthofweg, Kreupelstraat en Koutergatstraat	
 SWECO vestiging Brussel Arenbergstraat 13, 1 B-1000 Brussel T +32 2 383 06 40 F +32 2 513 44 52 www.swecobelgium.be Team Manager Tim Vereertbrugghen Project Manager Katrijn Alexander	
<table border="1" style="width: 100%; border-collapse: collapse;"> <tr> <td style="width: 15%;"></td> <td style="width: 35%;"></td> <td style="width: 15%;"></td> <td style="width: 15%;"></td> <td style="width: 15%;"></td> <td style="width: 10%;"></td> </tr> <tr> <td></td> <td></td> <td></td> <td></td> <td></td> <td></td> </tr> <tr> <td></td> <td></td> <td></td> <td></td> <td></td> <td></td> </tr> <tr> <td>D 24/04/2024</td> <td>Terechtwijzend bericht</td> <td>ABE</td> <td></td> <td></td> <td></td> </tr> <tr> <td>C 04/03/2024</td> <td>Aanbesteding</td> <td>KPE</td> <td></td> <td></td> <td></td> </tr> <tr> <td>B 05/02/2024</td> <td>Aanbesteding</td> <td>KPE</td> <td></td> <td></td> <td></td> </tr> <tr> <td>A 24/11/2023</td> <td>Aanbesteding</td> <td>EGA</td> <td></td> <td></td> <td></td> </tr> <tr> <td>DATUM</td> <td>HISTORIEK</td> <td>TEKENAAR</td> <td>DATUM</td> <td>HISTORIEK</td> <td>TEKENAAR</td> </tr> </table>																					D 24/04/2024	Terechtwijzend bericht	ABE				C 04/03/2024	Aanbesteding	KPE				B 05/02/2024	Aanbesteding	KPE				A 24/11/2023	Aanbesteding	EGA				DATUM	HISTORIEK	TEKENAAR	DATUM	HISTORIEK	TEKENAAR
D 24/04/2024	Terechtwijzend bericht	ABE	
C 04/03/2024	Aanbesteding	KPE	
B 05/02/2024	Aanbesteding	KPE	
A 24/11/2023	Aanbesteding	EGA	
DATUM	HISTORIEK	TEKENAAR	DATUM	HISTORIEK	TEKENAAR	
GRONDPLAN WEGENISWERKEN KLEINE SNIKBERGSTRAAAT	
FASE AANBESTEDING	SCHAAL 1:500	PLANOPP. (m²) 0.50m²	PROJECTNUMMER 317209	PLANNUMMER 6.7	UITGAVE D	