


As Jachthofweg - Blekerijstraat

Profielnummer																												
Cumulafstand																												
Bestaand maaiveld																												
Ontworpen hoogte																												
Hellingen																												
Horizontaal alignement																												

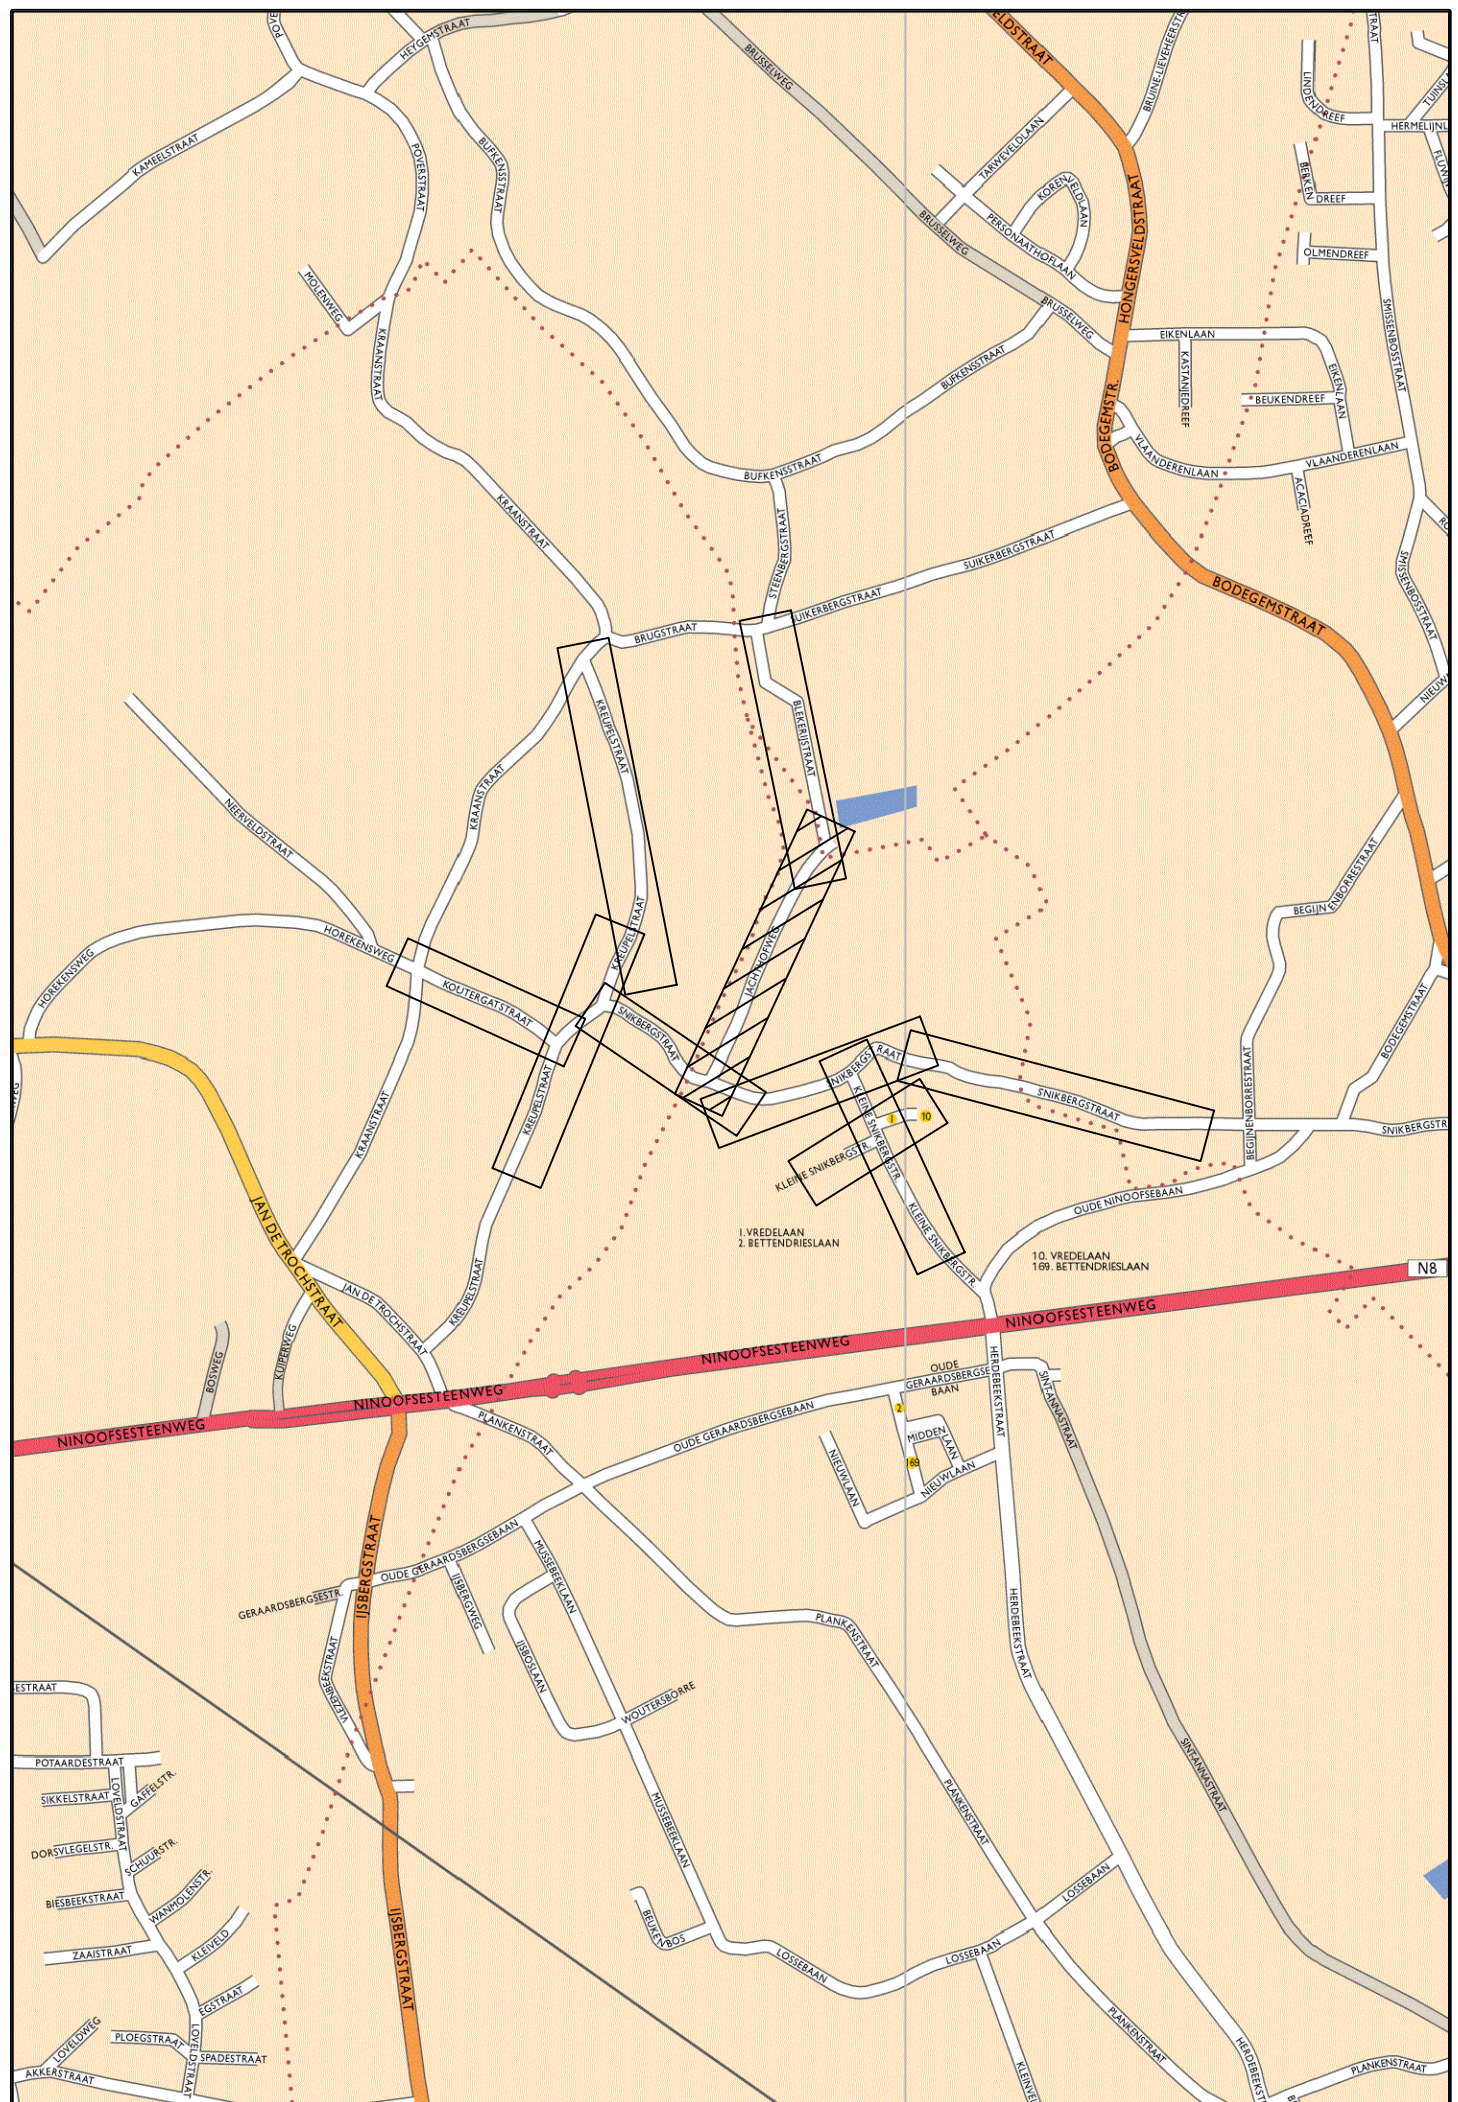

	Gemeente Dilbeek Gemeenteplein 1 B-1700 Dilbeek	Gezien en goedgekeurd door de gemeenteraad in zitting van: De Voorzitter Willy Segers Algemeen directeur Marianne Vanden Houte			
Provincie Vlaams-Brabant					
					
PROVINCIE VLAAMS-BRABANT GEMEENTE DILBEEK Sanering van het binnengebied Klein Snikberg Wegenis- en rioleringswerken in de Snikbergstraat, Kleine Snikbegstraat Jachthofweg, Kreupelstraat en Koutergatstraat					
SWECO  vestiging Brussel Arenbergstraat 13, 1 B-1000 Brussel T +32 2 383 06 40 F +32 2 513 44 52 www.swecobelgium.be		Team Manager Tim Vereertbrugghen Project Manager Katrin Alexander			
D	24/04/2024	Terechtwijzend bericht	ABE		
C	04/03/2024	Aanbesteding	KPE		
B	05/02/2024	Aanbesteding	KPE		
A	24/11/2023	Aanbesteding	EGR		
DATUM	HISTORIEK	TEKENAAR	DATUM	HISTORIEK	TEKENAAR
GRONDPLAN WEGENISWERKEN JACHTHOFWEG					
FASE	SCHAAL	PLANOFFP (m ²)	PROJECTNUMMER	PLANNUMMER	UITGAVE
AANBESTEDING	1:250	0.75m ²	317209	6.9	D