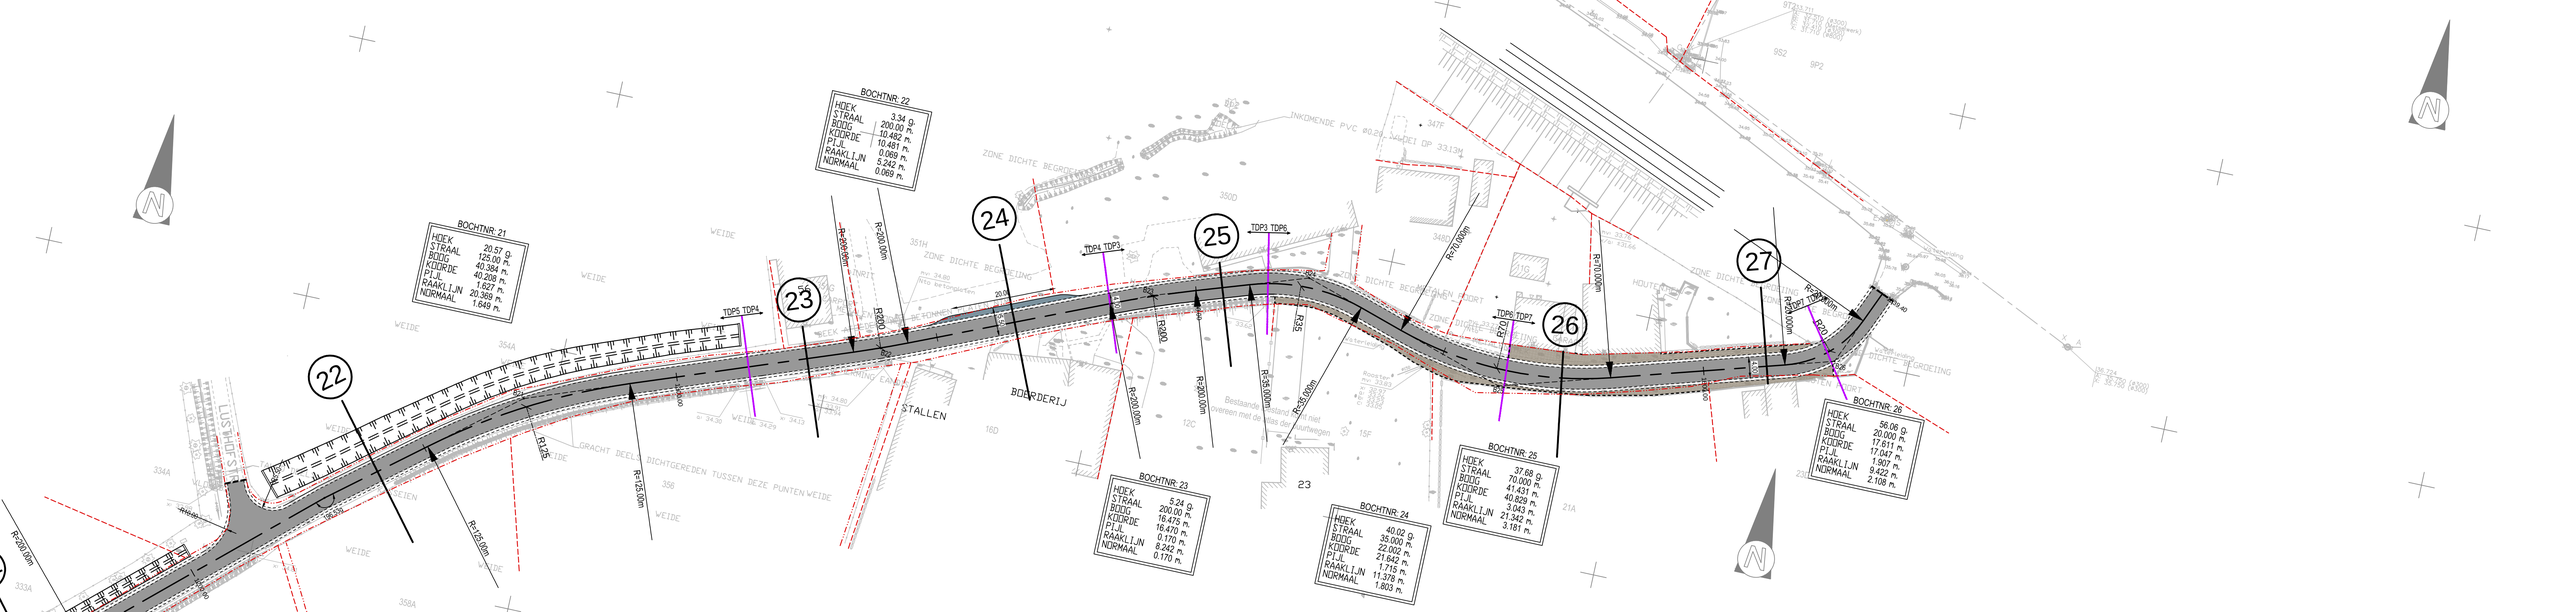
BOCHTNR: 21
HOEK 20.57 g.
STRAAL 125.00 m.
BOOG 40.384 m.
KDORDE 40.208 m.
PI-JL 1.627 m.
RAAKLIJN 20.369 m.
NORMAAL 1.849 m.
BOCHTNR: 22
HOEK 3.34 g.
STRAAL 200.00 m.
BOOG 10.482 m.
KDORDE 10.481 m.
PI-JL 0.069 m.
RAAKLIJN 5.242 m.
NORMAAL 0.069 m.
BOCHTNR: 23
HOEK 5.24 g.
STRAAL 200.00 m.
BOOG 16.475 m.
KDORDE 16.470 m.
PI-JL 0.170 m.
RAAKLIJN 8.242 m.
NORMAAL 0.170 m.
BOCHTNR: 24
HOEK 40.02 g.
STRAAL 35.000 m.
BOOG 22.002 m.
KDORDE 21.647 m.
PI-JL 1.715 m.
RAAKLIJN 11.378 m.
NORMAAL 1.803 m.
BOCHTNR: 25
HOEK 37.68 g.
STRAAL 70.000 m.
BOOG 41.433 m.
KDORDE 40.829 m.
PI-JL 3.043 m.
RAAKLIJN 21.342 m.
NORMAAL 3.181 m.
BOCHTNR: 26
HOEK 56.06 g.
STRAAL 20.000 m.
BOOG 17.611 m.
KDORDE 17.047 m.
PI-JL 1.907 m.
RAAKLIJN 9.422 m.
NORMAAL 2.108 m.
22
23
24
25
26
27
TDP5 TDP4
TDP4 TDP3
TDP3 TDP6
TDP6 TDP7
TDP7 TDP8
R=200.00m
R=125.00m
R=172.00m
R=200.00m
R=200.00m
R=35.000m
R=70.000m
R=20.000m
R=20.000m
STALLEN
BOERDERIJ
LUSTHOF STRAAT
GRACHT DEELS DICHTGEREDEN TUSSEN DEZE PUNTEN
INKOMENDE PVC Ø0.20 RIOLEET DP 33.13M
ZONE DICHTE BEGROEIDING
ZONE DICHTE BEGROEIDING EN BOMEN
WEIDE
HOUTEN GARAGE
Bestaande bomen en struiken te behouden
Bestaande bomen en struiken te verwijderen met de nodige zorg
Bestaande bomen en struiken te verwijderen