




- onderhoudsarm en biodivers gazon (50% meerzaden, 5% heesters)
- onderhoudsarm en biodivers gazon - ophoging (50% meerzaden, 15% heesters)
- ingezaaide bloemenweide
- bodembedekkers en vaste planten
- voor- en najaarsoeiers volgewassen
- strukmassieven, heesters
- ondiepe gracht
- taludlijn
- kastanjehouten afsluiting met poortje (3st)
- schorspad
- betonnen (of)studee in talud 50cm zitbreedte
- wandel-/fietspad 2.5m breed
- grindgazon

snede 1

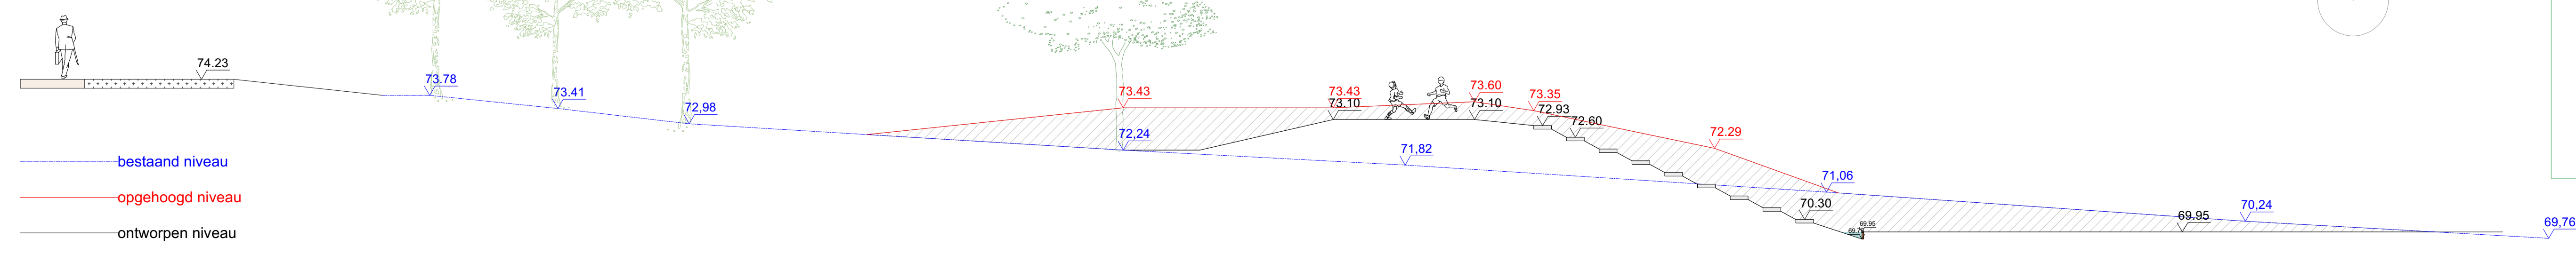

- bestaand niveau
- opgehoogd niveau
- ontworpen niveau

ATELIER ARNE DERUYTER LANDSCHAPSARCHITECTUUR
TUINONTWERP
ATELIER-ARNEDERUYTER.BE

VOORONTWERP FASE 2 **1:250**

Begijnhoren, Dilbeek
sm. Caron123 architecten, Studebureau Boyens Sleven

15.12.2021

A1