



Legende:

basisplan:

- grens RUP
- gemeentegrens
- GRB - administratief perceel
- GRB - wegopdeling
- GRB - hoofdgebouw
- GRB - bijgebouw
- GRB - gebouw afgezoomd met virtuele gevels
- GRB - gebouwaanhoorigheid

grafische aanduidingen:

- grens bestemmingszones

plancompensatie:

- zonder plancompensatie
- kapitaal-/gebruikersschade

mogelijke planbaten:

- groen -> landbouw
- groen -> recreatie
- groen -> wonen
- landbouw -> recreatie

mogelijke planschade:

- bedrijvigheid -> landbouw
- gemeenschapvoorzieningen -> groen
- recreatie -> groen
- recreatie -> landbouw
- wonen -> groen
- wonen -> landbouw
- wonen -> recreatie

Definitief vastgesteld door de gemeenteraad in de zitting van 25 januari 2022

De Algemeen Directeur
Marianne Vanden Houte

De Voorzitter
Michel Valkeniers

RUP Open Ruimte

PLANCOMPENSATIE: Deelgebied 01

DOSSIERNR:	1141 0004	PLANNR:	5.01	SCHAAL:	1/5.000
PLANGEBIED:	448,3 ha	DATUM:	11/01/2022		
WIJZIGINGEN					
NR	DATUM	AARD			
3	28/08/2019	Voorontwerp			
4	04/09/2019	Voorontwerp			
5	27/10/2020	Voorontwerp			
6	08/06/2021	Definitief			
7	25/01/2022	Definitieve vaststelling			
Socio Belgium nv Sofiestraat 11 2040 Antwerpen T +32 (0)31 45 11 00 www.socio Belgium.be		Verantwoordelijk ruimtelijk planner: Patrick Boithier		Projectleider: Ed Creemers	

SWECO



Legende:
basisplan:
grens RUP
gemeentegrens
GRB - administratief perceel
GRB - hoofdgebouw
GRB - bijgebouw
GRB - gebouw afgezoomd met virtuele gevels
GRB - gebouwaanhoorigheid
grafische aanduidingen:
grens bestemmingszones

plancompensatie:
zonder plancompensatie
kapitaal/gebruikersschade
mogelijke planbaten:
groen -> landbouw
groen -> recreatie
groen -> wonen
landbouw -> recreatie
mogelijke planschade:
bedrijvigheid -> landbouw
gemeenschapsvoorzieningen -> groen
recreatie -> groen
recreatie -> landbouw
wonen -> groen
wonen -> landbouw
wonen -> recreatie

Definitief vastgesteld door de gemeenteraad in de zitting van 25 januari 2022

De Algemeen Directeur
Marianne Vanden Houte

De Voorzitter
Michel Valkeniers


Gemeente Dilbeek

RUP Open Ruimte
PLANCOMPENSATIE: Deelgebied 02

DOSSIERNR:	1141 0004	PLANNR:	5.02	SCHAAL:	1/5.000
PLANGEBIED:	448,3 ha	DATUM:	11/01/2022		
WIJZIGINGEN					
NR	DATUM	AARD			
3	28/06/2019	Voorontwerp			
4	04/09/2019	Voorontwerp			
5	27/10/2020	Voorontwerp			
6	08/06/2021	Definitief			
7	25/01/2022	Definitieve vaststelling			
Socio Belgium nv Sofiestraat 11 2040 Antwerpen T +32 (0)31 45 11 00 www.sociobelgium.be		Verantwoordelijke ruimtelijke planner: Patrick Boithier		Projectleider: Ed Creemers	

Legende:
basisplan:
grens RUP
gemeentegrens
GRB - administratief perceel
GRB - wegoeddeling
GRB - hoofdgebouw
GRB - bijgebouw
GRB - gebouw afgezoomd met virtuele gevels
GRB - gebouwaanhangigheid
grafische aanduidingen:
grens bestemmingszones

plancompensatie:
zonder plancompensatie
kapitaal-/gebruikersschade
mogelijke planbaten:
groen -> landbouw
groen -> recreatie
groen -> wonen
landbouw -> recreatie
mogelijke planschade:
bedrijvheid -> landbouw
gemeenschapsvoorzieningen -> groen
recreatie -> groen
recreatie -> landbouw
wonen -> groen
wonen -> landbouw
wonen -> recreatie

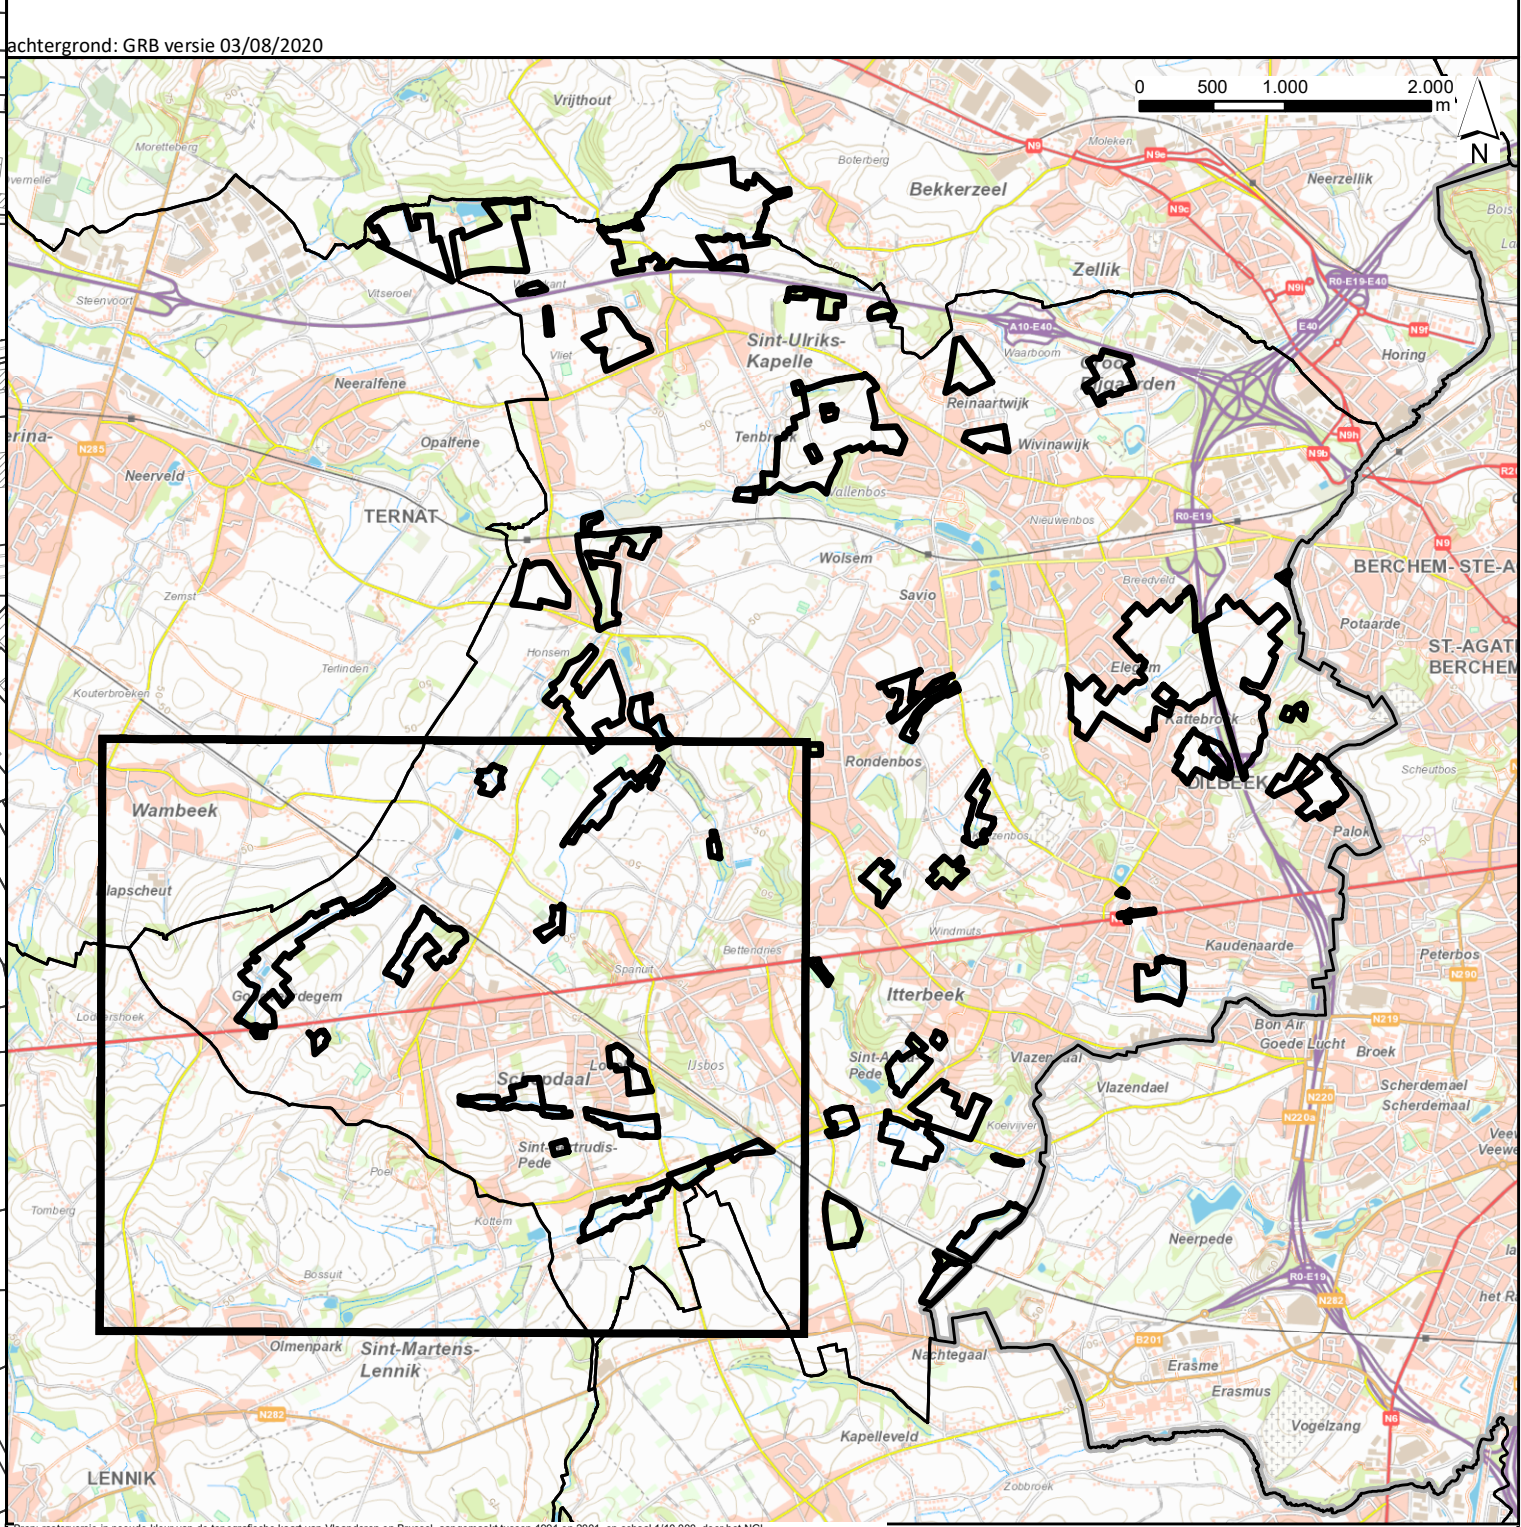

Definitief vastgesteld door de gemeenteraad in de zitting van 25 januari 2022

De Algemeen Directeur
Marianne Vanden Houte

De Voorzitter
Michel Valkeniers

Gemeente Dilbeek

RUP Open Ruimte
PLANCOMPENSATIE: Deelgebied 03

DOSSIERNR:	1141 0004	PLANNR:	5.03	SCHAAL:	1/5.000
PLANGEBIED:	448,3 ha	DATUM:	11/01/2022		
WIJZIGINGEN					
NR	DATUM	AARD			
3	28/08/2019	Voorontwerp			
4	04/09/2019	Voorontwerp			
5	27/10/2020	Voorontwerp			
6	08/06/2021	Ontwerp			
7	25/01/2022	Definitieve vaststelling			

Socio Belgium nv
Sofiestraat 11
2050 Antwerpen
T +32 (0)35 45 11 00
www.socio Belgium.be

Verantwoordelijke ruimtelijk planner:
Patrick Boithier

Projecttekstenaar:
Ed Creemers



