
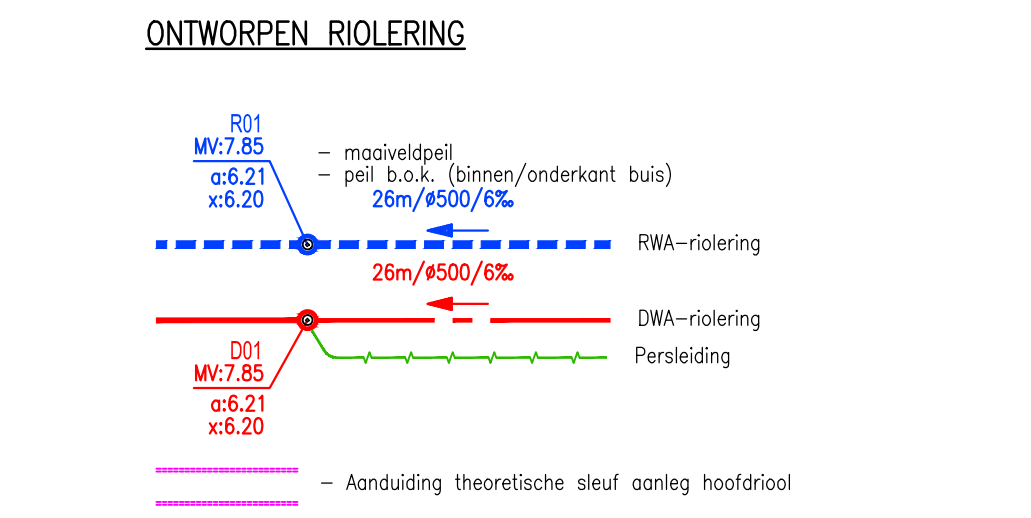
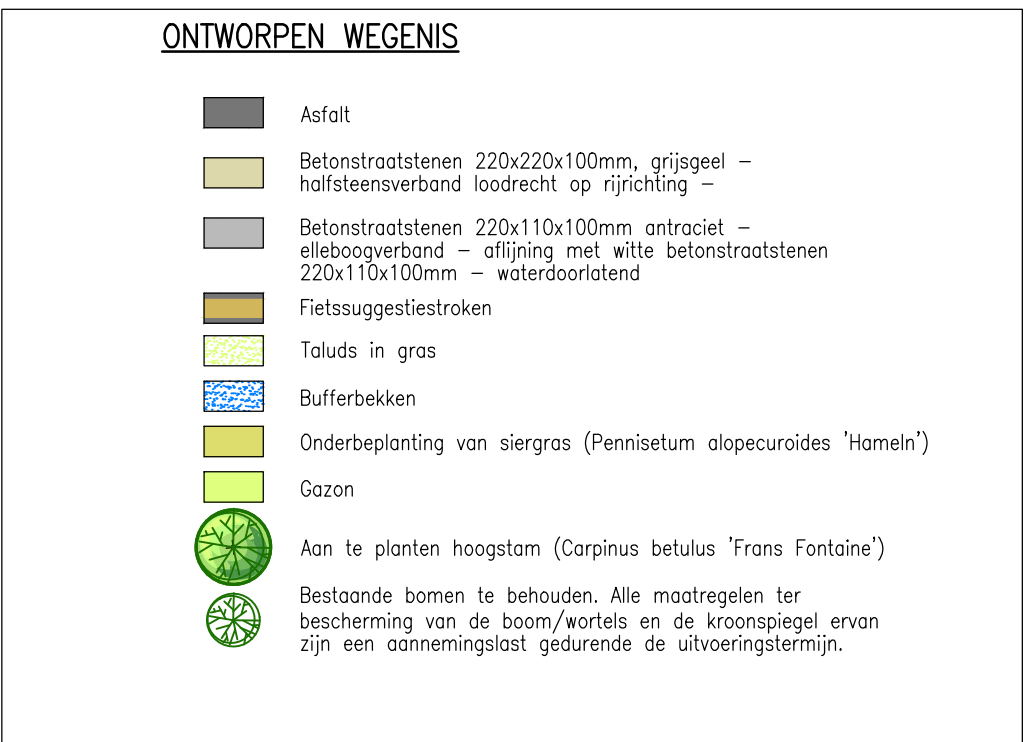
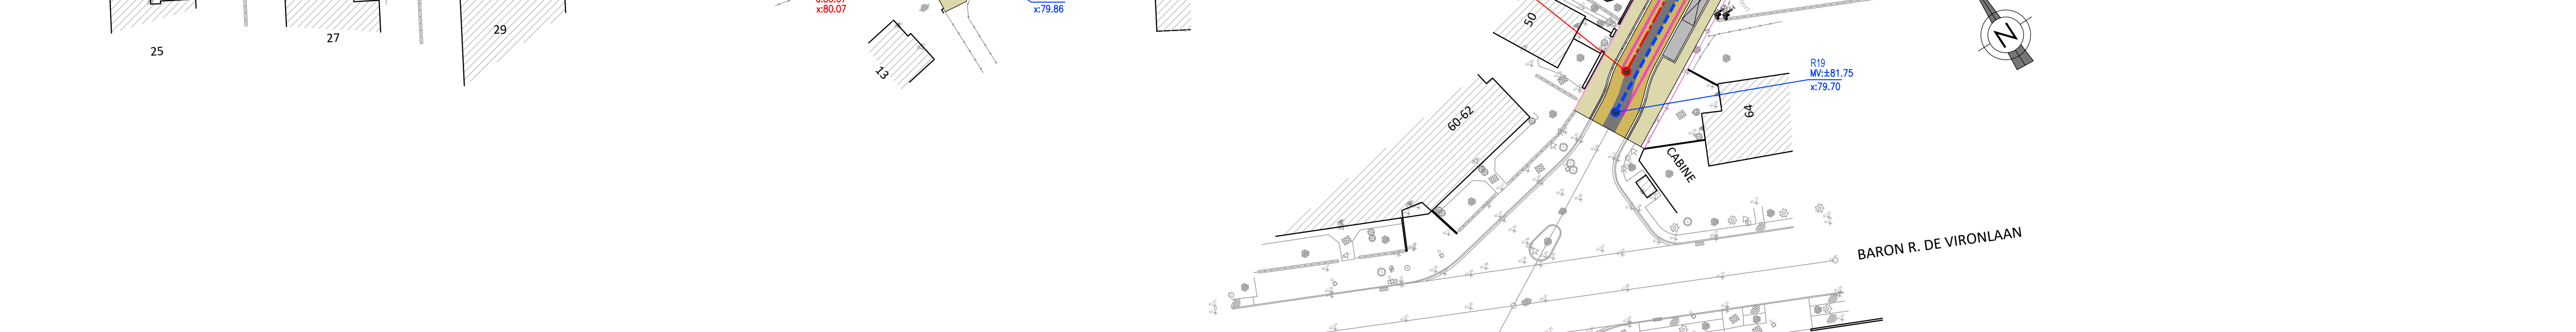
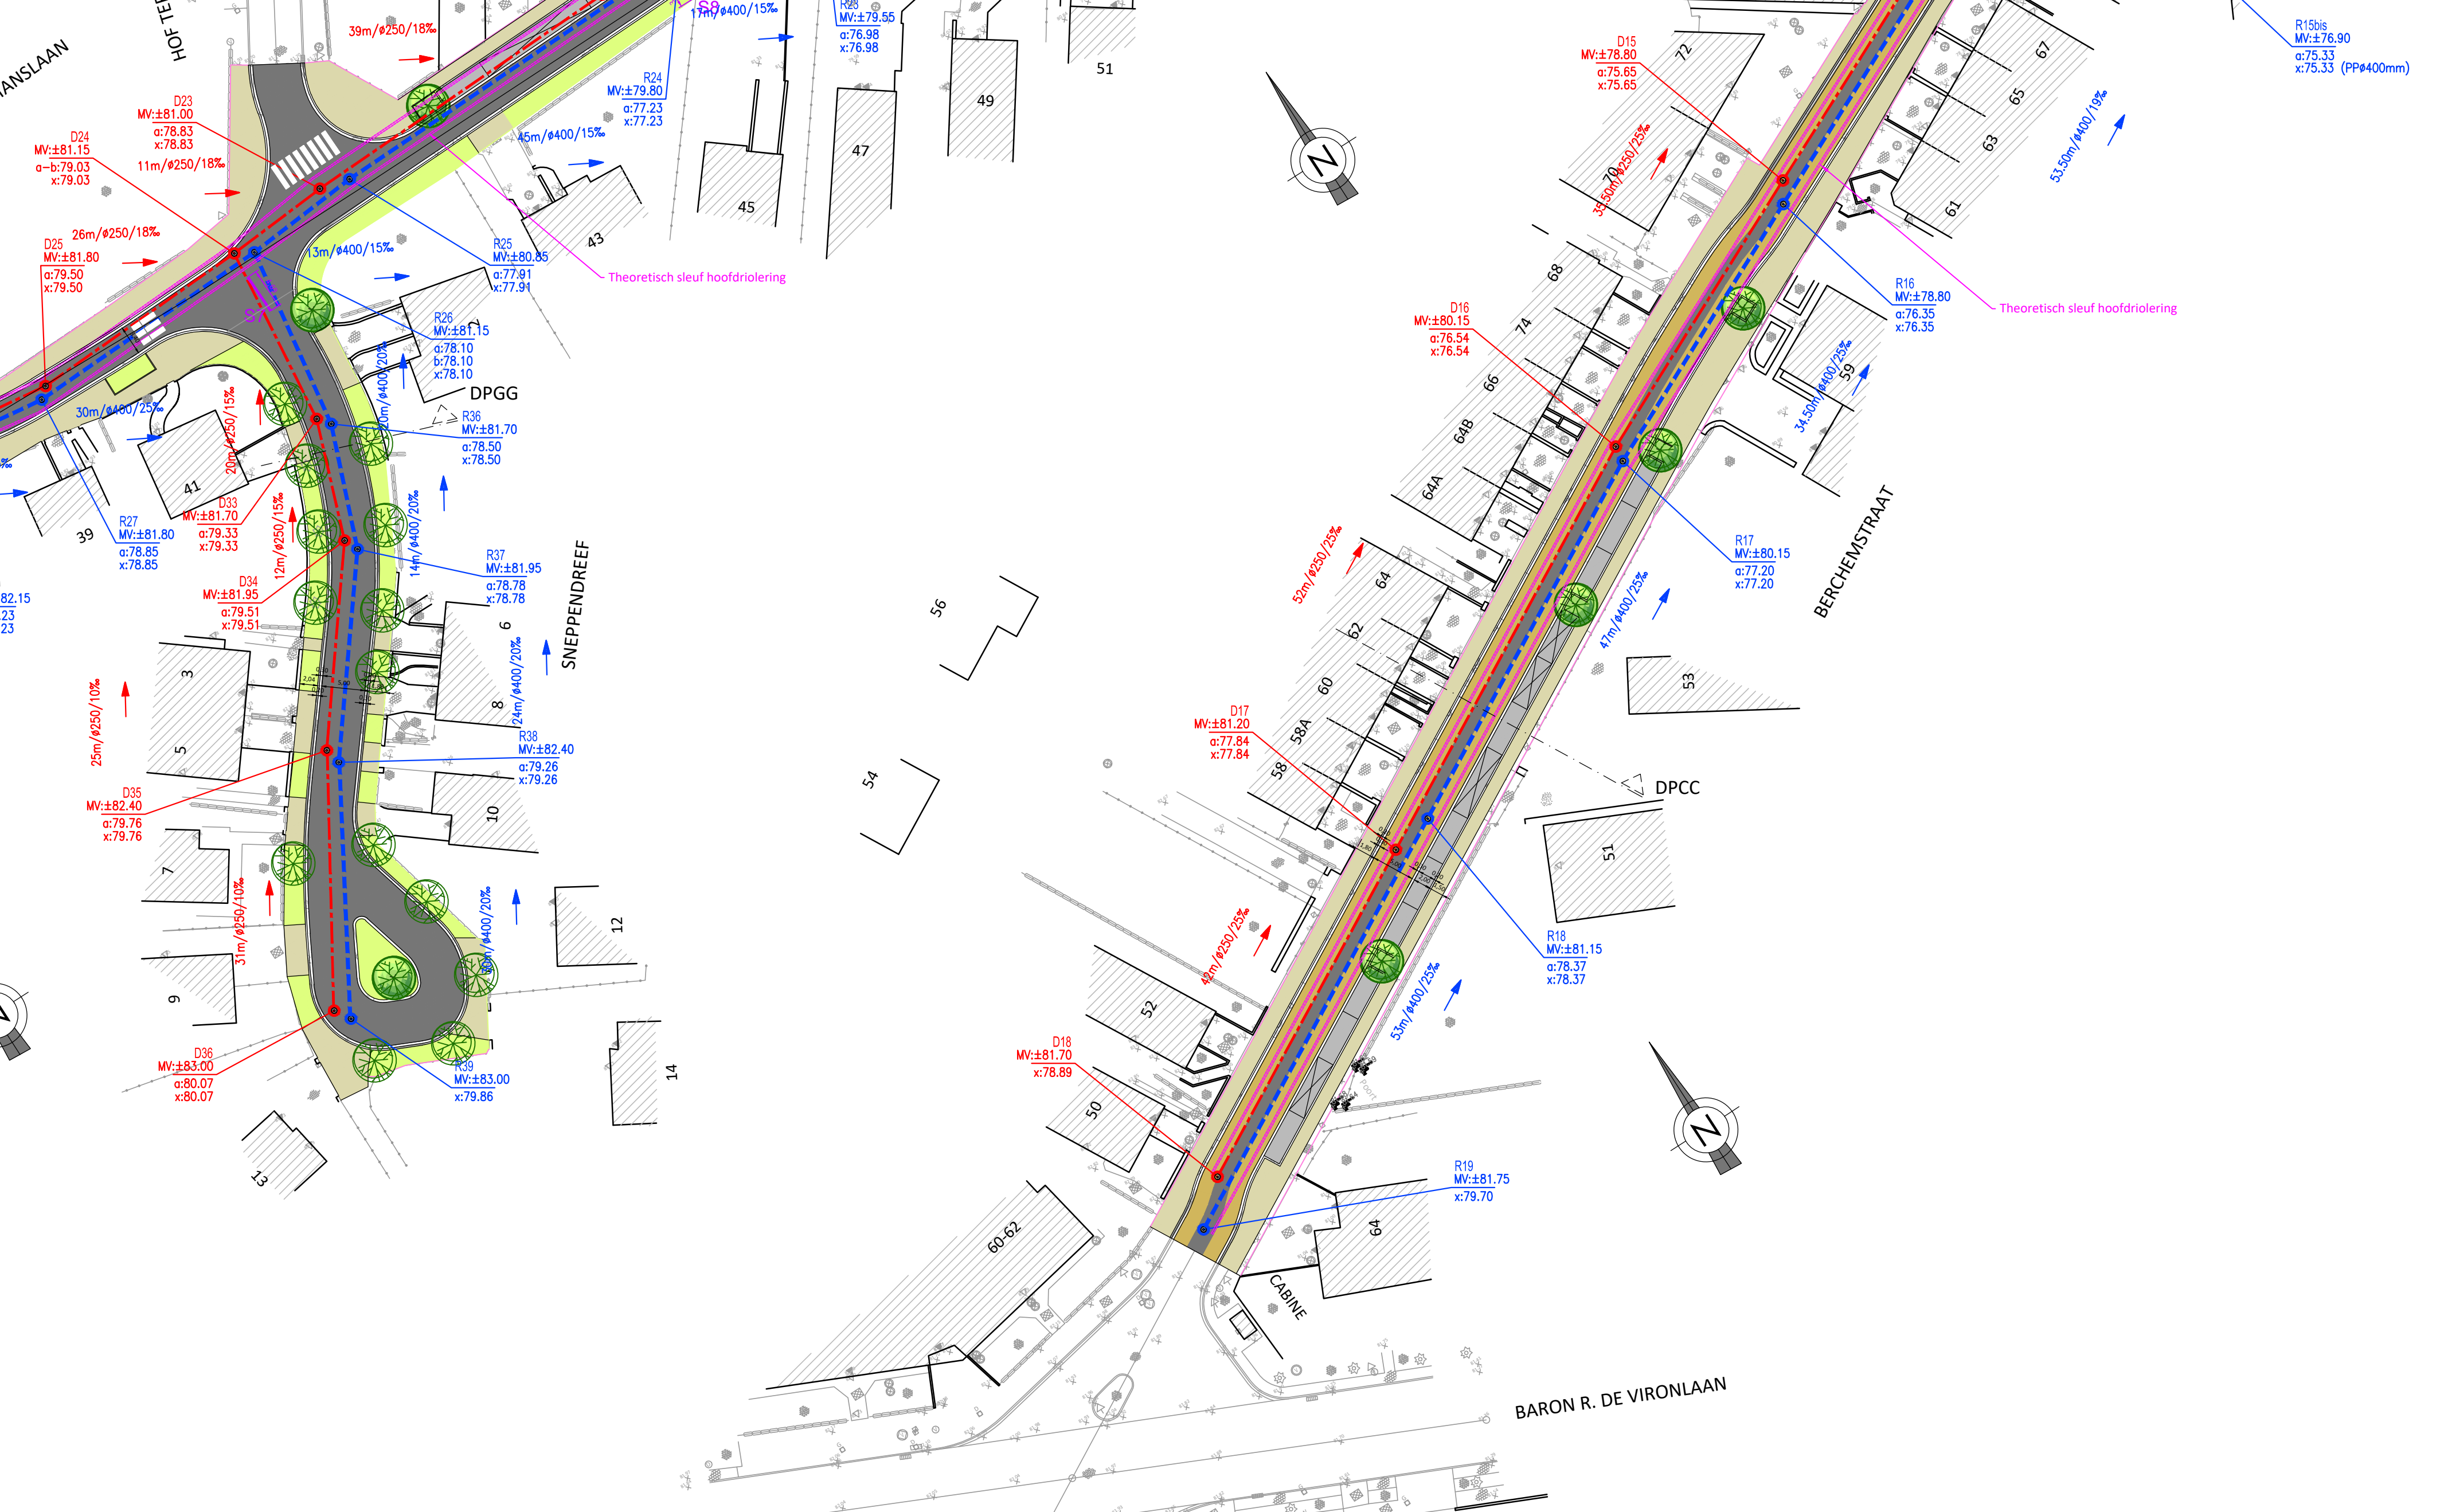
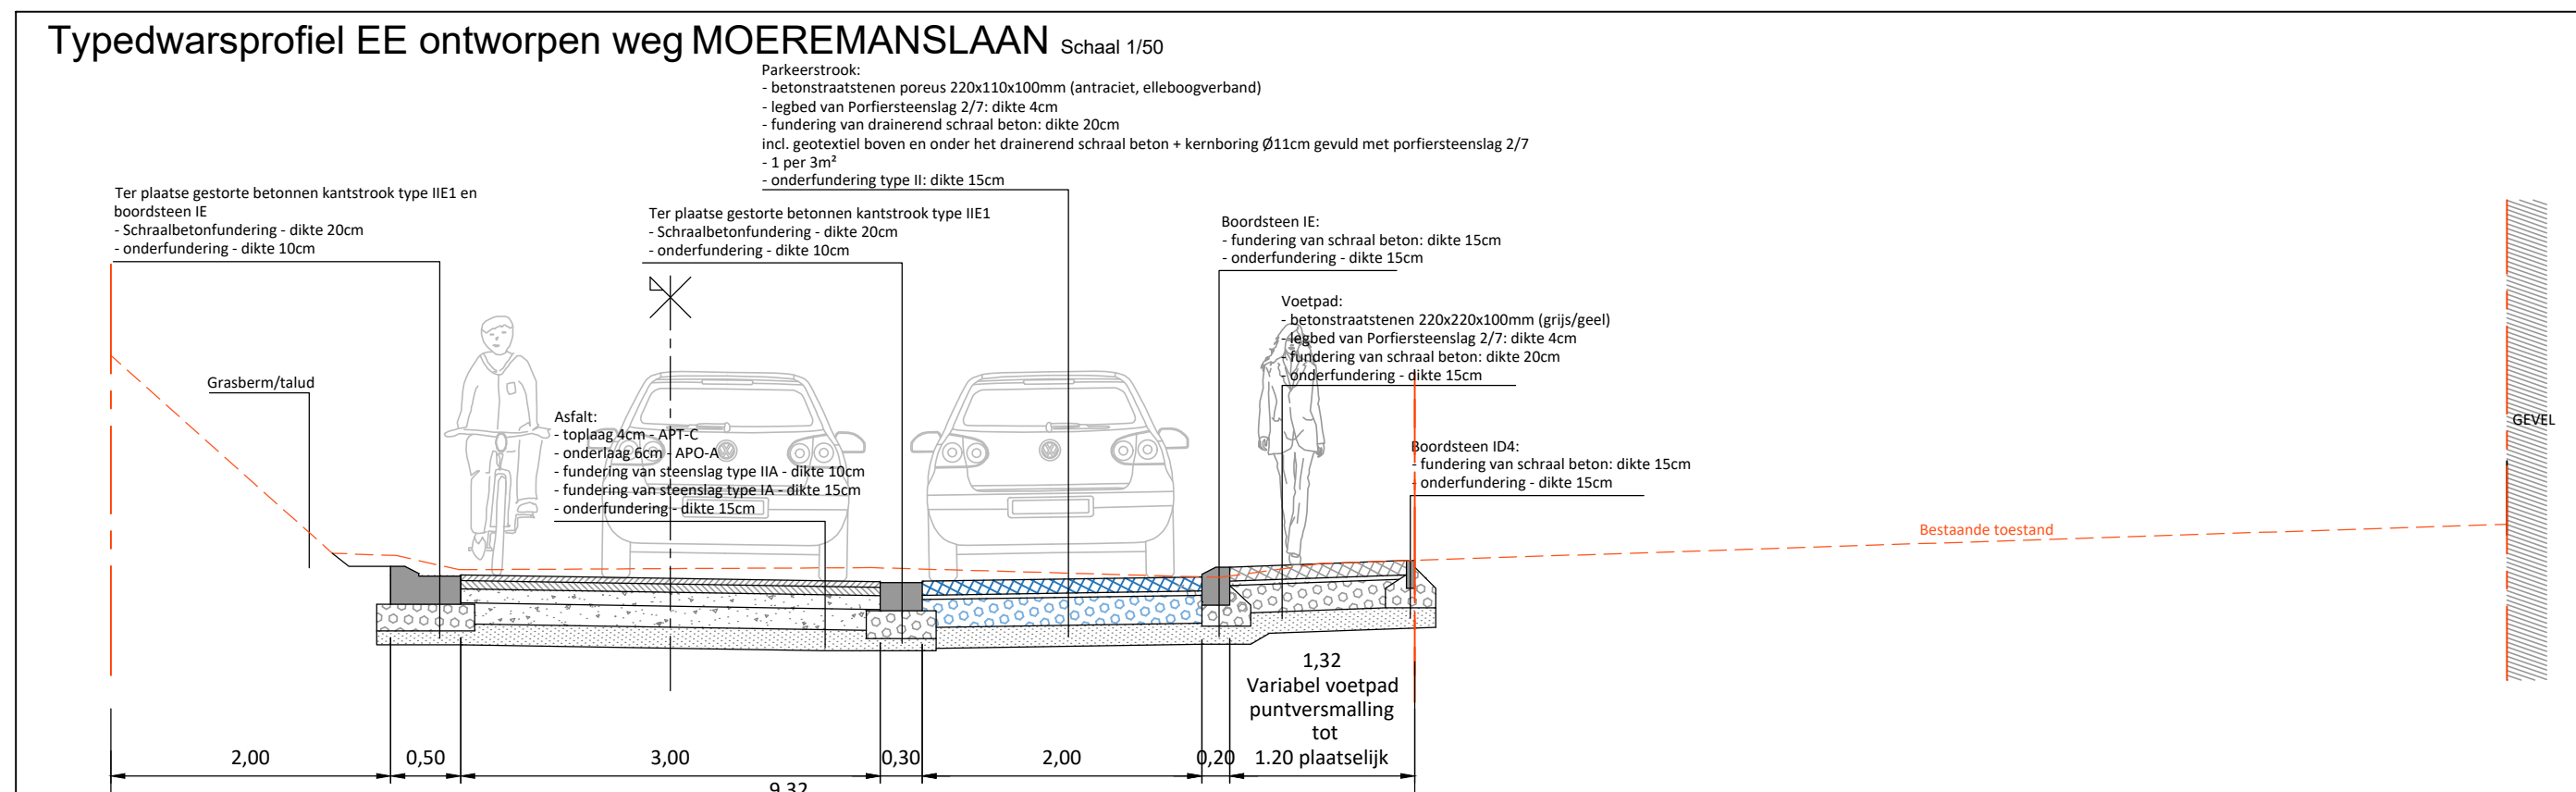


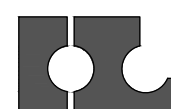

PROVINCE VLAAMS-BRABANT		GEMEENTE DILBEEK AFDELING DILBEEK																	
		Aanleggen van een gescheiden rioolstelsel en weginis in de H. Moeremanslaan, Berchemstraat en Oud-Strijdersstraat te Dilbeek																	
		DOM-40-18-004-Z Projectgebied Dilbeek																	
BOUWHEER :		FARYS Stroepstraat 1, 9000 CENT Tel. 078/35.35.88																	
ONTWERPEN DOOR :		 LOBELLE STUDIEBUREAU bv Gistelsesteenweg nr.112 8490 Varsenare (Jabbeke) Tel:050/30.00.30 - Fax:050/38.96.01 Mail: info@studiebureau-lobelle.be Site: www.studiebureau-lobelle.be Ir. Philippe Lobelle — Zoekvoerder																	
Gezien en goedgekeurd door Farys op: I.o. De Projectleider																			
Jo Fleurinck																			
Aantal plannen: 6		5 PLANNR ONTWERP GRONDPLAN ONTWERPEN TOESTAND: WEGENIS EN RIOLERING																	
AANVAARD DOOR ONDERGETEKENDE AANNEMER		Schaal: 1/500 <table><tr><th>DATUM</th><th>NOTA'S</th></tr><tr><td>06/10/2020</td><td>Voorontwerp: eerste uitgave</td></tr><tr><td>19/10/2022</td><td>Proefseuven nutsmaatschappijen met aandoening op OP en Snede</td></tr><tr><td>18/11/2022</td><td>Aanpassingen Moeremanslaan rijweg + LON</td></tr><tr><td>20/03/2023</td><td>Aanpassingen Elia</td></tr><tr><td>06/07/2023</td><td>Aanpassingen riolering (K01-R14)</td></tr><tr><td>07/05/2025</td><td>Aanpassingen riolering bij OMG</td></tr><tr><td>22/08/2025</td><td>DEF ONTWERP</td></tr></table>		DATUM	NOTA'S	06/10/2020	Voorontwerp: eerste uitgave	19/10/2022	Proefseuven nutsmaatschappijen met aandoening op OP en Snede	18/11/2022	Aanpassingen Moeremanslaan rijweg + LON	20/03/2023	Aanpassingen Elia	06/07/2023	Aanpassingen riolering (K01-R14)	07/05/2025	Aanpassingen riolering bij OMG	22/08/2025	DEF ONTWERP
DATUM	NOTA'S																		
06/10/2020	Voorontwerp: eerste uitgave																		
19/10/2022	Proefseuven nutsmaatschappijen met aandoening op OP en Snede																		
18/11/2022	Aanpassingen Moeremanslaan rijweg + LON																		
20/03/2023	Aanpassingen Elia																		
06/07/2023	Aanpassingen riolering (K01-R14)																		
07/05/2025	Aanpassingen riolering bij OMG																		
22/08/2025	DEF ONTWERP																		
AANBESTEDING :		BESTANDSLOCATIE																	
DOSSNIERNR :	OPP. :	J:\W00249\3_ONTWERP\20250911\W00249_Berchemstraat-dwg																	
W00249	0,52m ²																		