
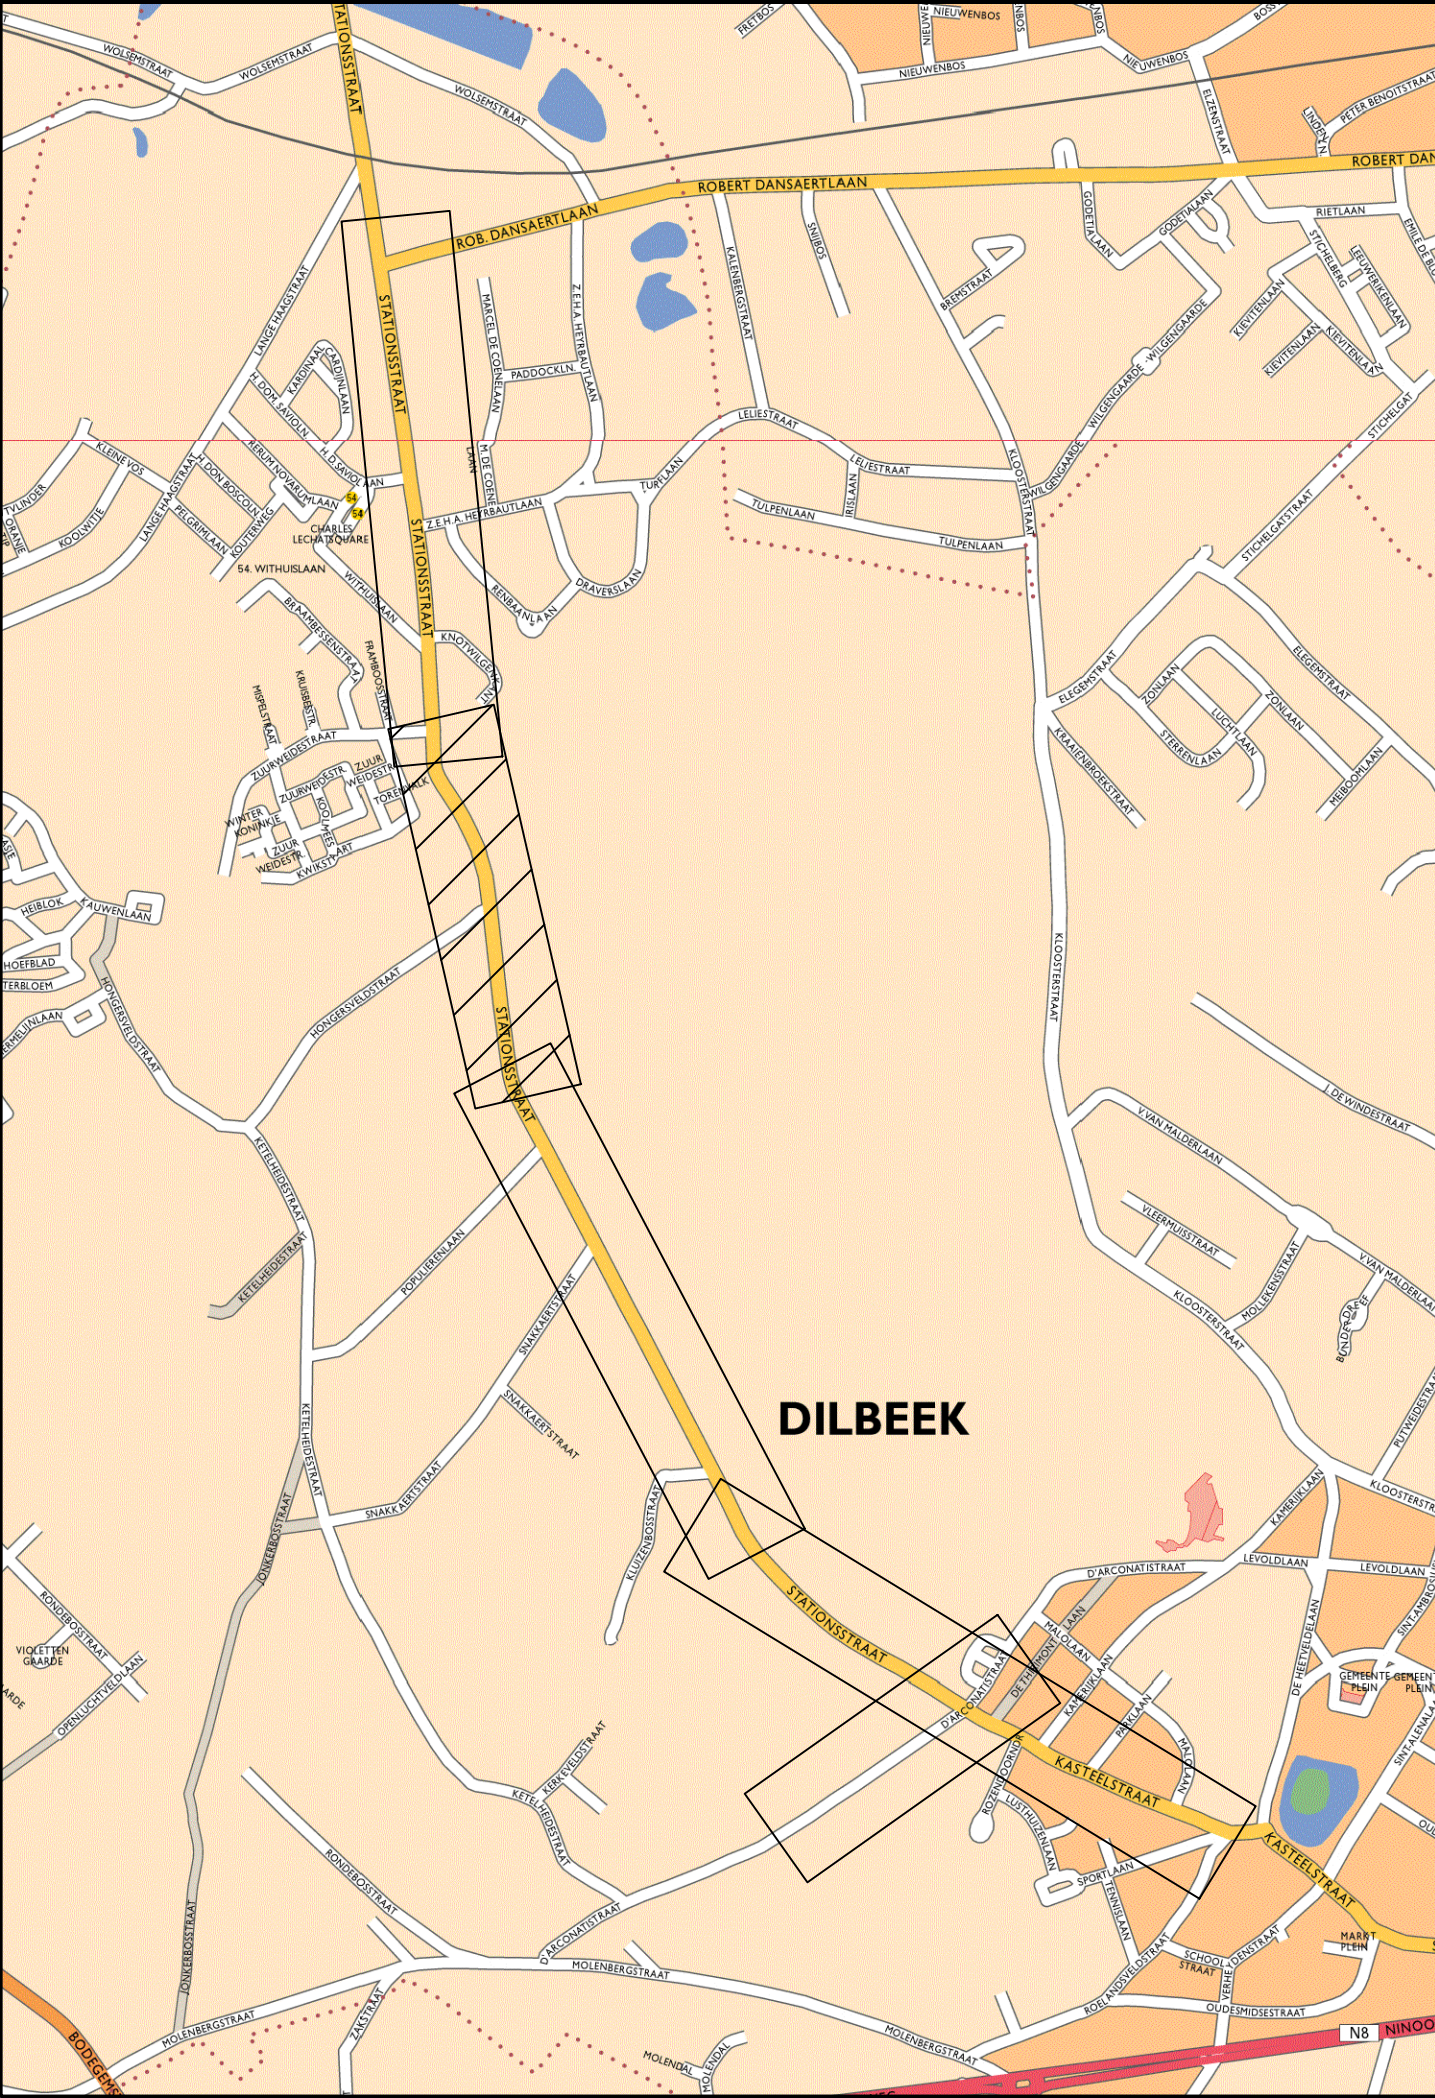


Lengteprofiel

T.A.W. 40.00m

As Stationsstraat-Kasteelstraat

|                       |
|-----------------------|
| Profielnummer         |
| Cumulaafstand         |
| Bestaand maaiveld     |
| Ontworpen hoogte      |
| Hellingen             |
| Horizontaal alignment |

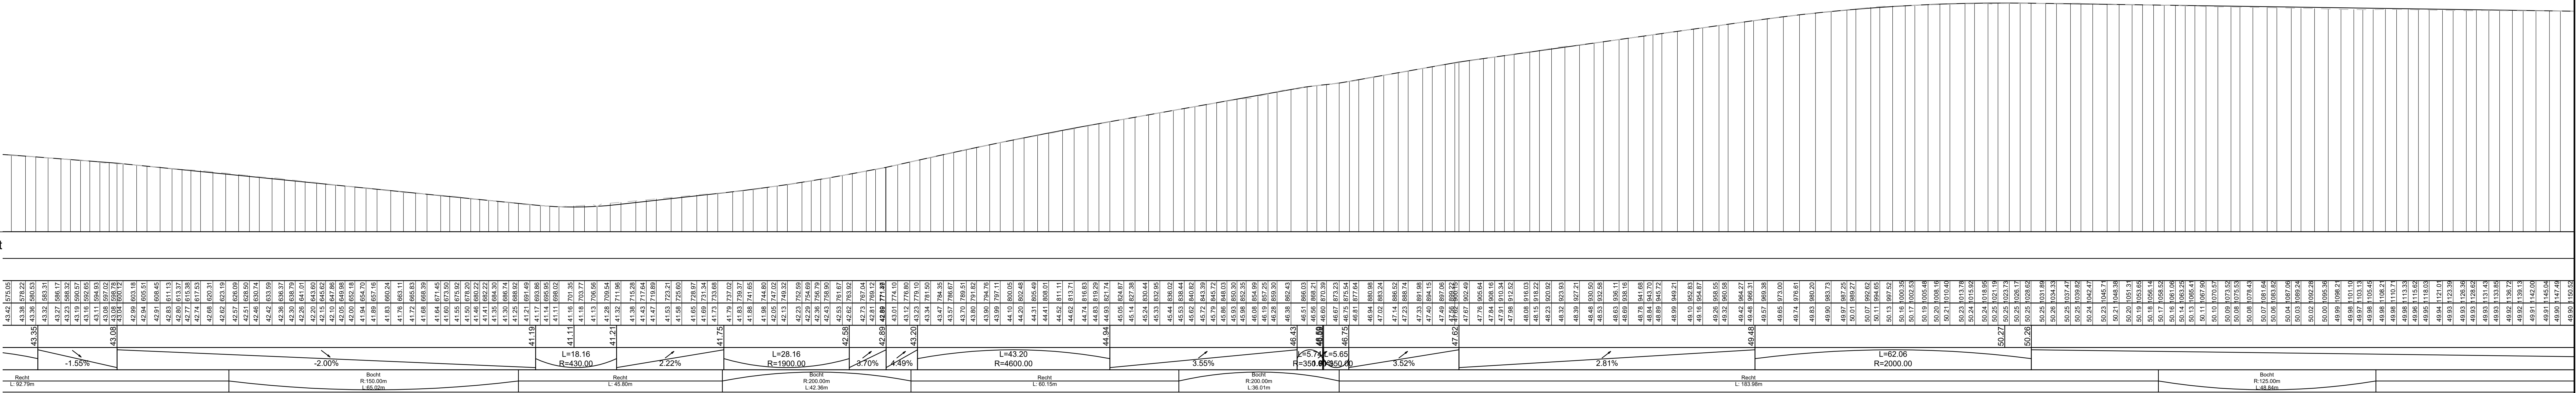

Gemeente  
Dilbeek

Gemeente plein 1  
B-1700 Dilbeek

Gezien en goedgekeurd door de gemeenteraad  
in zitting van:

De Voorzitter  
Dhr. Stéfano Platteau

Secretaris  
Mevr. Marianne Vanden Houde

Provincie Vlaams-Brabant

VLAAMS-BRABANT  
GEMEENTE DILBEEK

Herinrichting Stationsstraat - Kasteelstraat



vestiging Brussel  
Arenbergstraat 13, bus 1  
B-1000 Brussel  
T +32 2 383 06 40  
F +32 2 513 44 52  
www.swecobelgium.be

Team Manager  
Tim Vereenbruggen

Projectleider  
Quinten Sleetus

| FASE    | SCHAAL | PLAATNUMMER        | PROJECTNUMMER | PLAATNUMMER | UITGAVE |
|---------|--------|--------------------|---------------|-------------|---------|
| ONTWERP | 1/500  | 0.87m <sup>2</sup> | 11410022      | 5.2/5       | A       |

GRONDPLAN ONTWERP WEGENIS

Stationsstraat-Kasteelstraat

FASE: ONTWERP

SCHAAL: 1/500

PLAATNUMMER: 0.87m<sup>2</sup>

PROJECTNUMMER: 11410022

PLAATNUMMER: 5.2/5

UITGAVE: A