
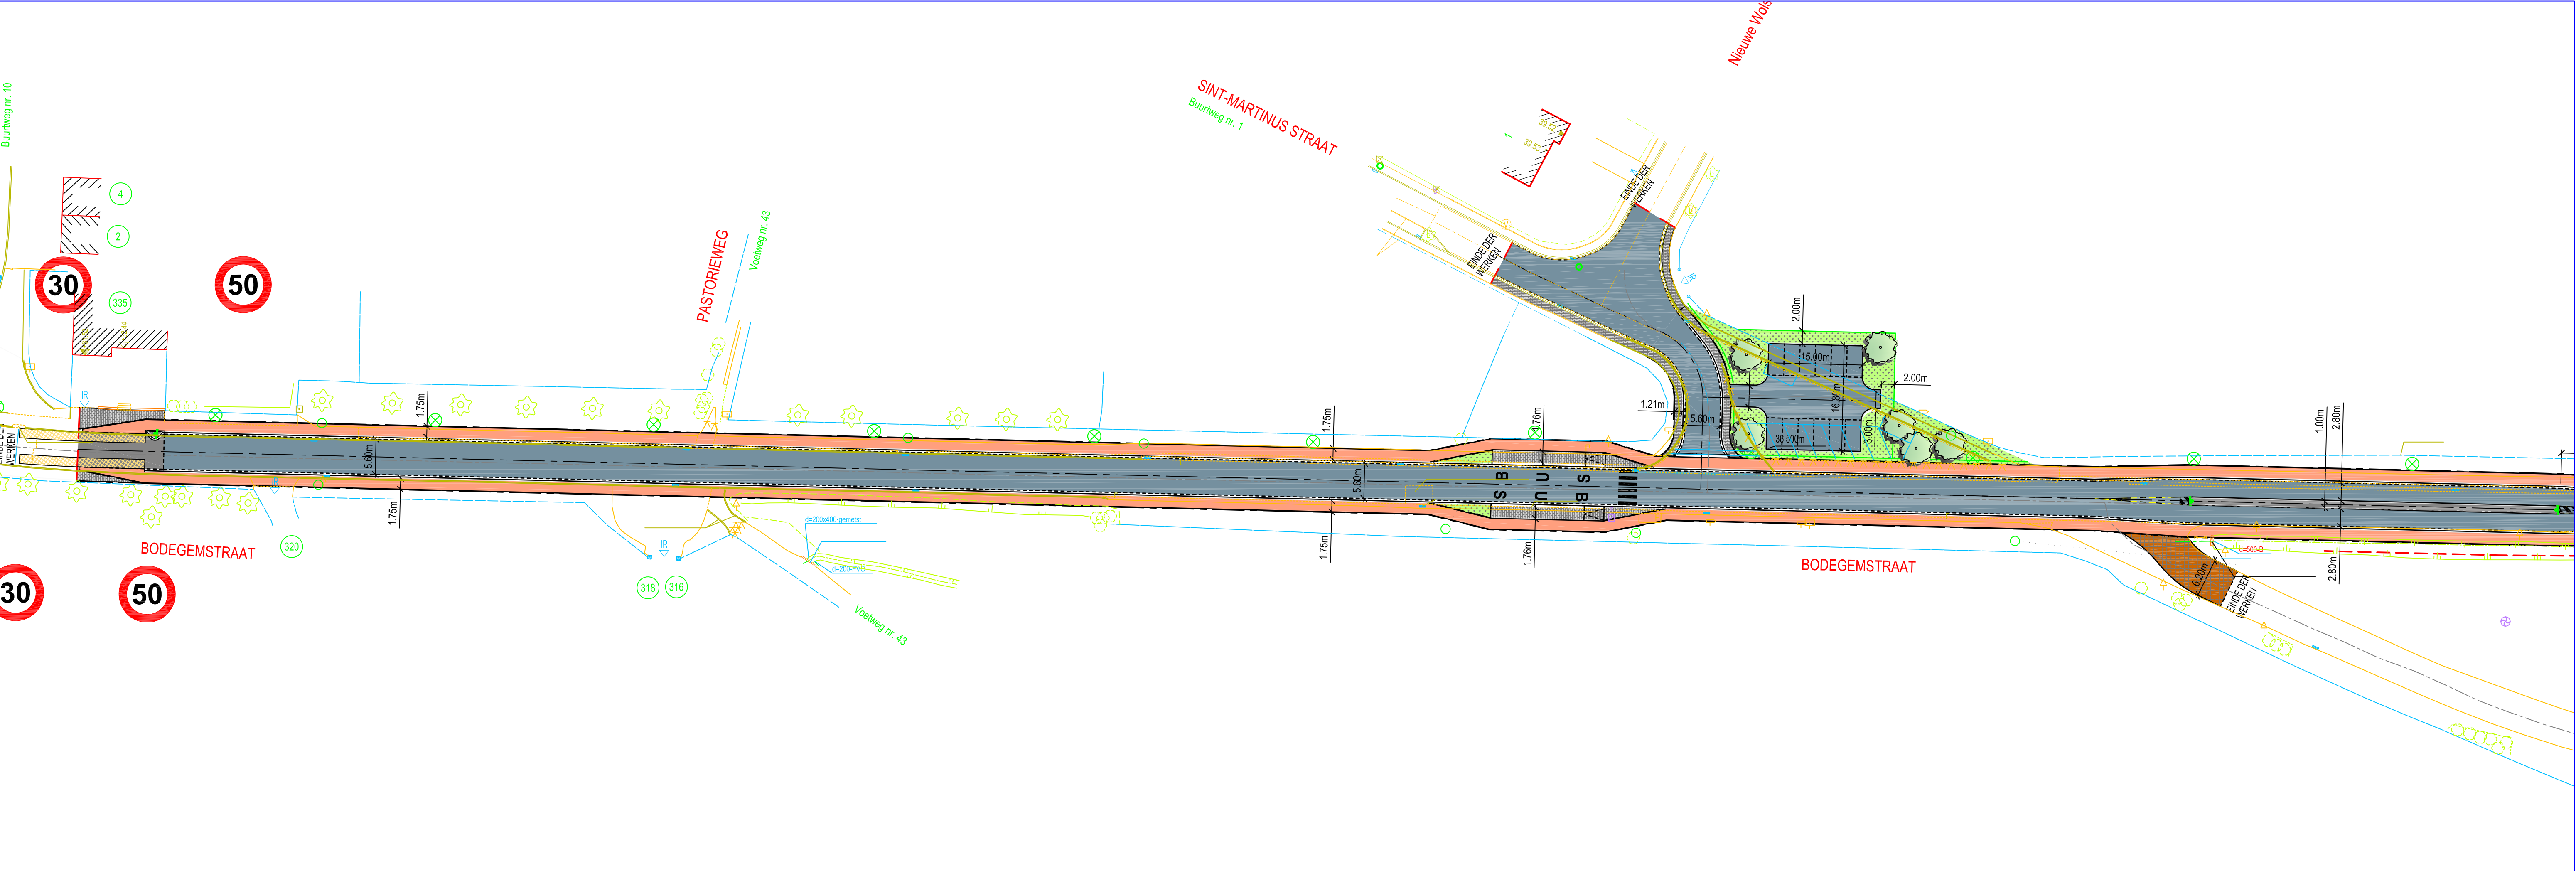


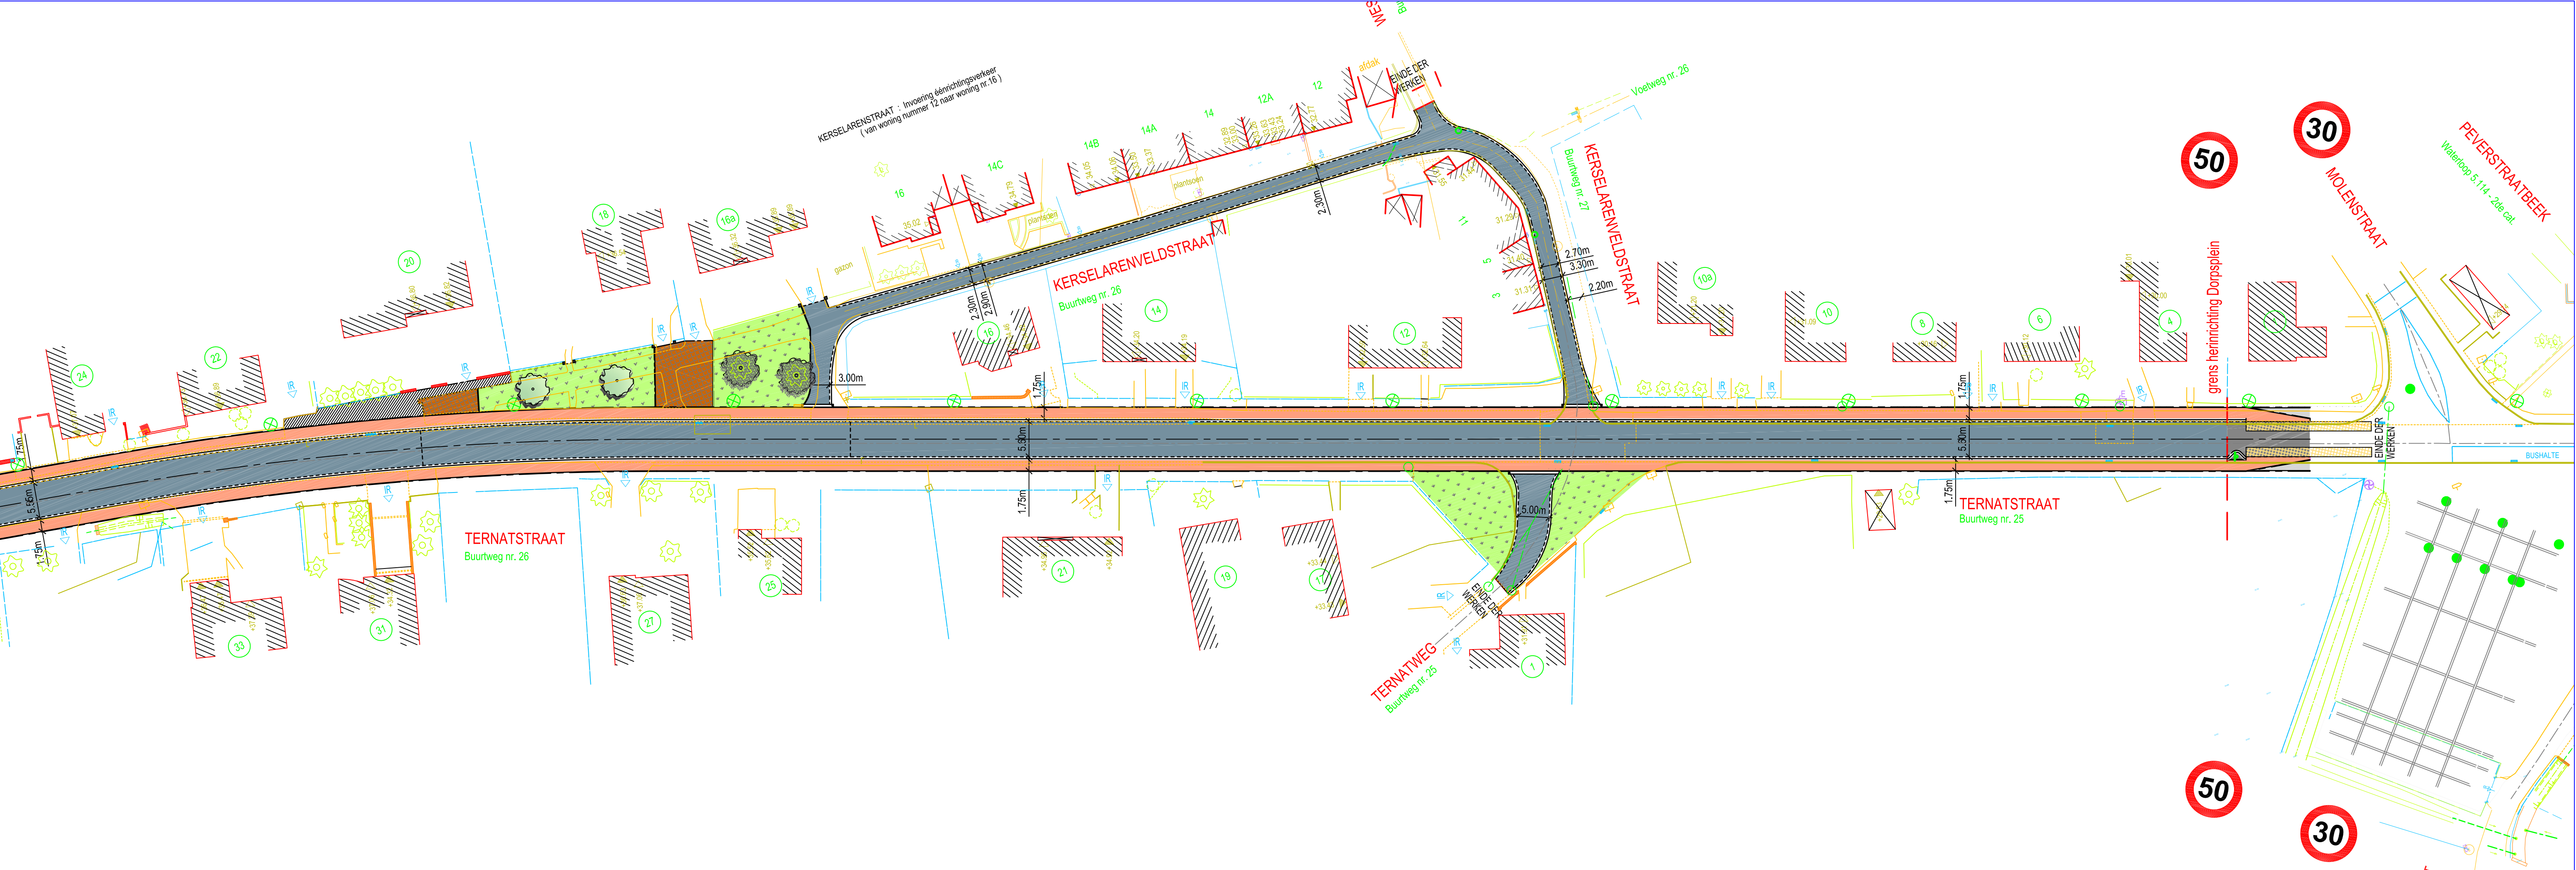

ONTWORPEN WEGENIS

	Verharding rijweg in kws
	Verharding rijweg in cementbeton
	Verharding rijweg in natuursteenkelen
	Verharding fietspaden in kws kleur : rood
	Verharding fietspaden in kws kleur : grijs
	Fietsuggestestrook in koudplastische markering kleur : okergeel
	fietsoversteek in koudplastische markering kleur : rood
	Verharding opritten / berm in grijze betonstraatstenen 220/110/80mm
	Groenvakken / stroken teelaarde dikte 30cm + inzaai gras
	Kantstrook type IIE1 + trottoirband type IE + straatkolk
	trottoirband type ID3