


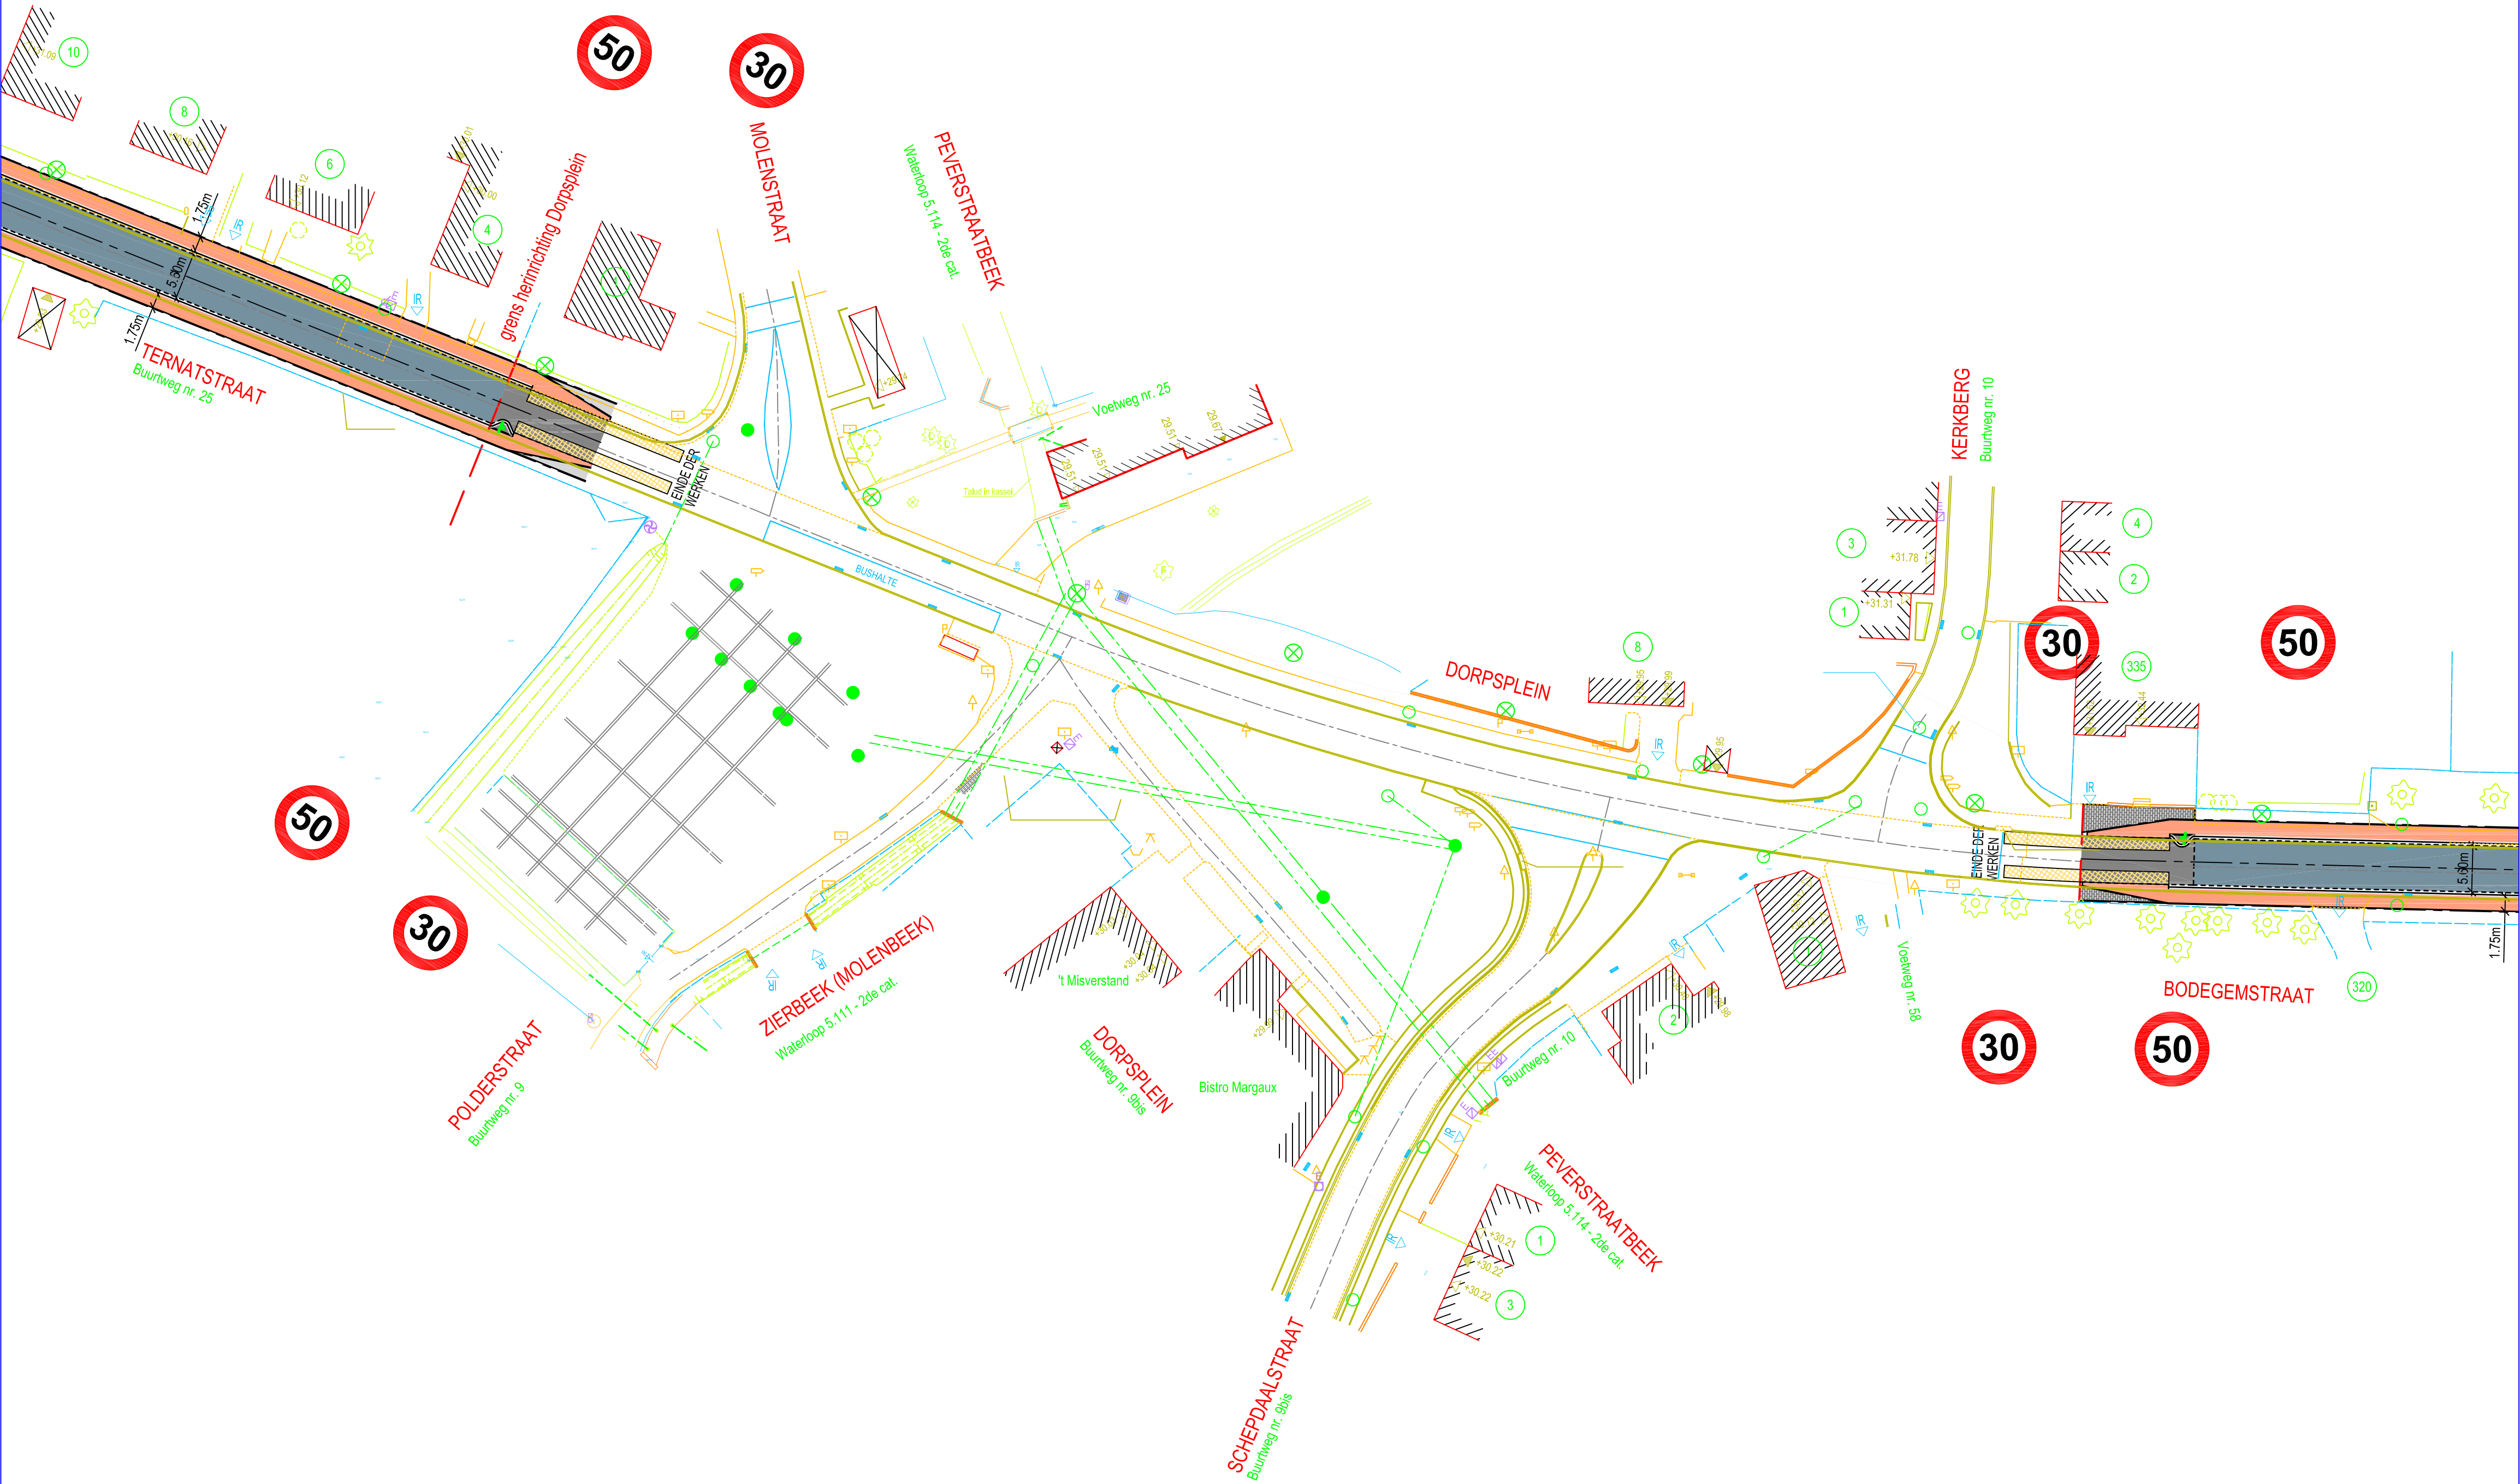

ONTWORPEN WEGENIS

- |  |                                                                     |
|--|---------------------------------------------------------------------|
|  | Verharding rijweg in kws                                            |
|  | Verharding rijweg in cementbeton                                    |
|  | Verharding rijweg in natuursteenkeien                               |
|  | Verharding fietspaden in kws kleur : rood                           |
|  | Verharding fietspaden in kws kleur : grijs                          |
|  | Fietsuggestiestrook in koudplastische markering kleur : okergeel    |
|  | fietsoversteek in koudplastische markering kleur : rood             |
|  | Verharding opritten / berm in grijze betonstraatstenen 220/110/80mm |
|  | Groenvakken / stroken teelaarde dikte 30xm + inzaai gras            |
|  | Kantstrook type IIE1 + trottoirband type IE + straatkolk            |
|  | trottoirband type ID3                                               |