


BELANGRIJKE NOTA
met betrekking tot te plaatsen signalisatie:


- bestaande signalisatie, straatnaamborden en informatieborden binnen de zone der werken omzichtig op te breken en te herplaatsen volgens aanduiding bestuur der werken;
- nieuwe signalisatieborden en belijningen aan te brengen zoals aangeduid op grondplan.

BELANGRIJKE NOTA
TUSSEN EINDE DER WERKEN:

- bestaande verhardingen, lijnvormige elementen op te breken volgens aanduiding grondplan;
- rioleringsdeksels, brandkranen, afsluiters, merktekens, kelderafdekkingen op hoogte te brengen;
- bestaande schuilhuisjes omzichtig op te breken en te herplaatsen.
- bestaande bermen in steenslagverhardingen grenzend aan fietspaden zullen worden opgebroken, afgedekt met teelaarde en ingezaaid. Ter hoogte van inritten zullen betonstraatstenen worden voorzien.

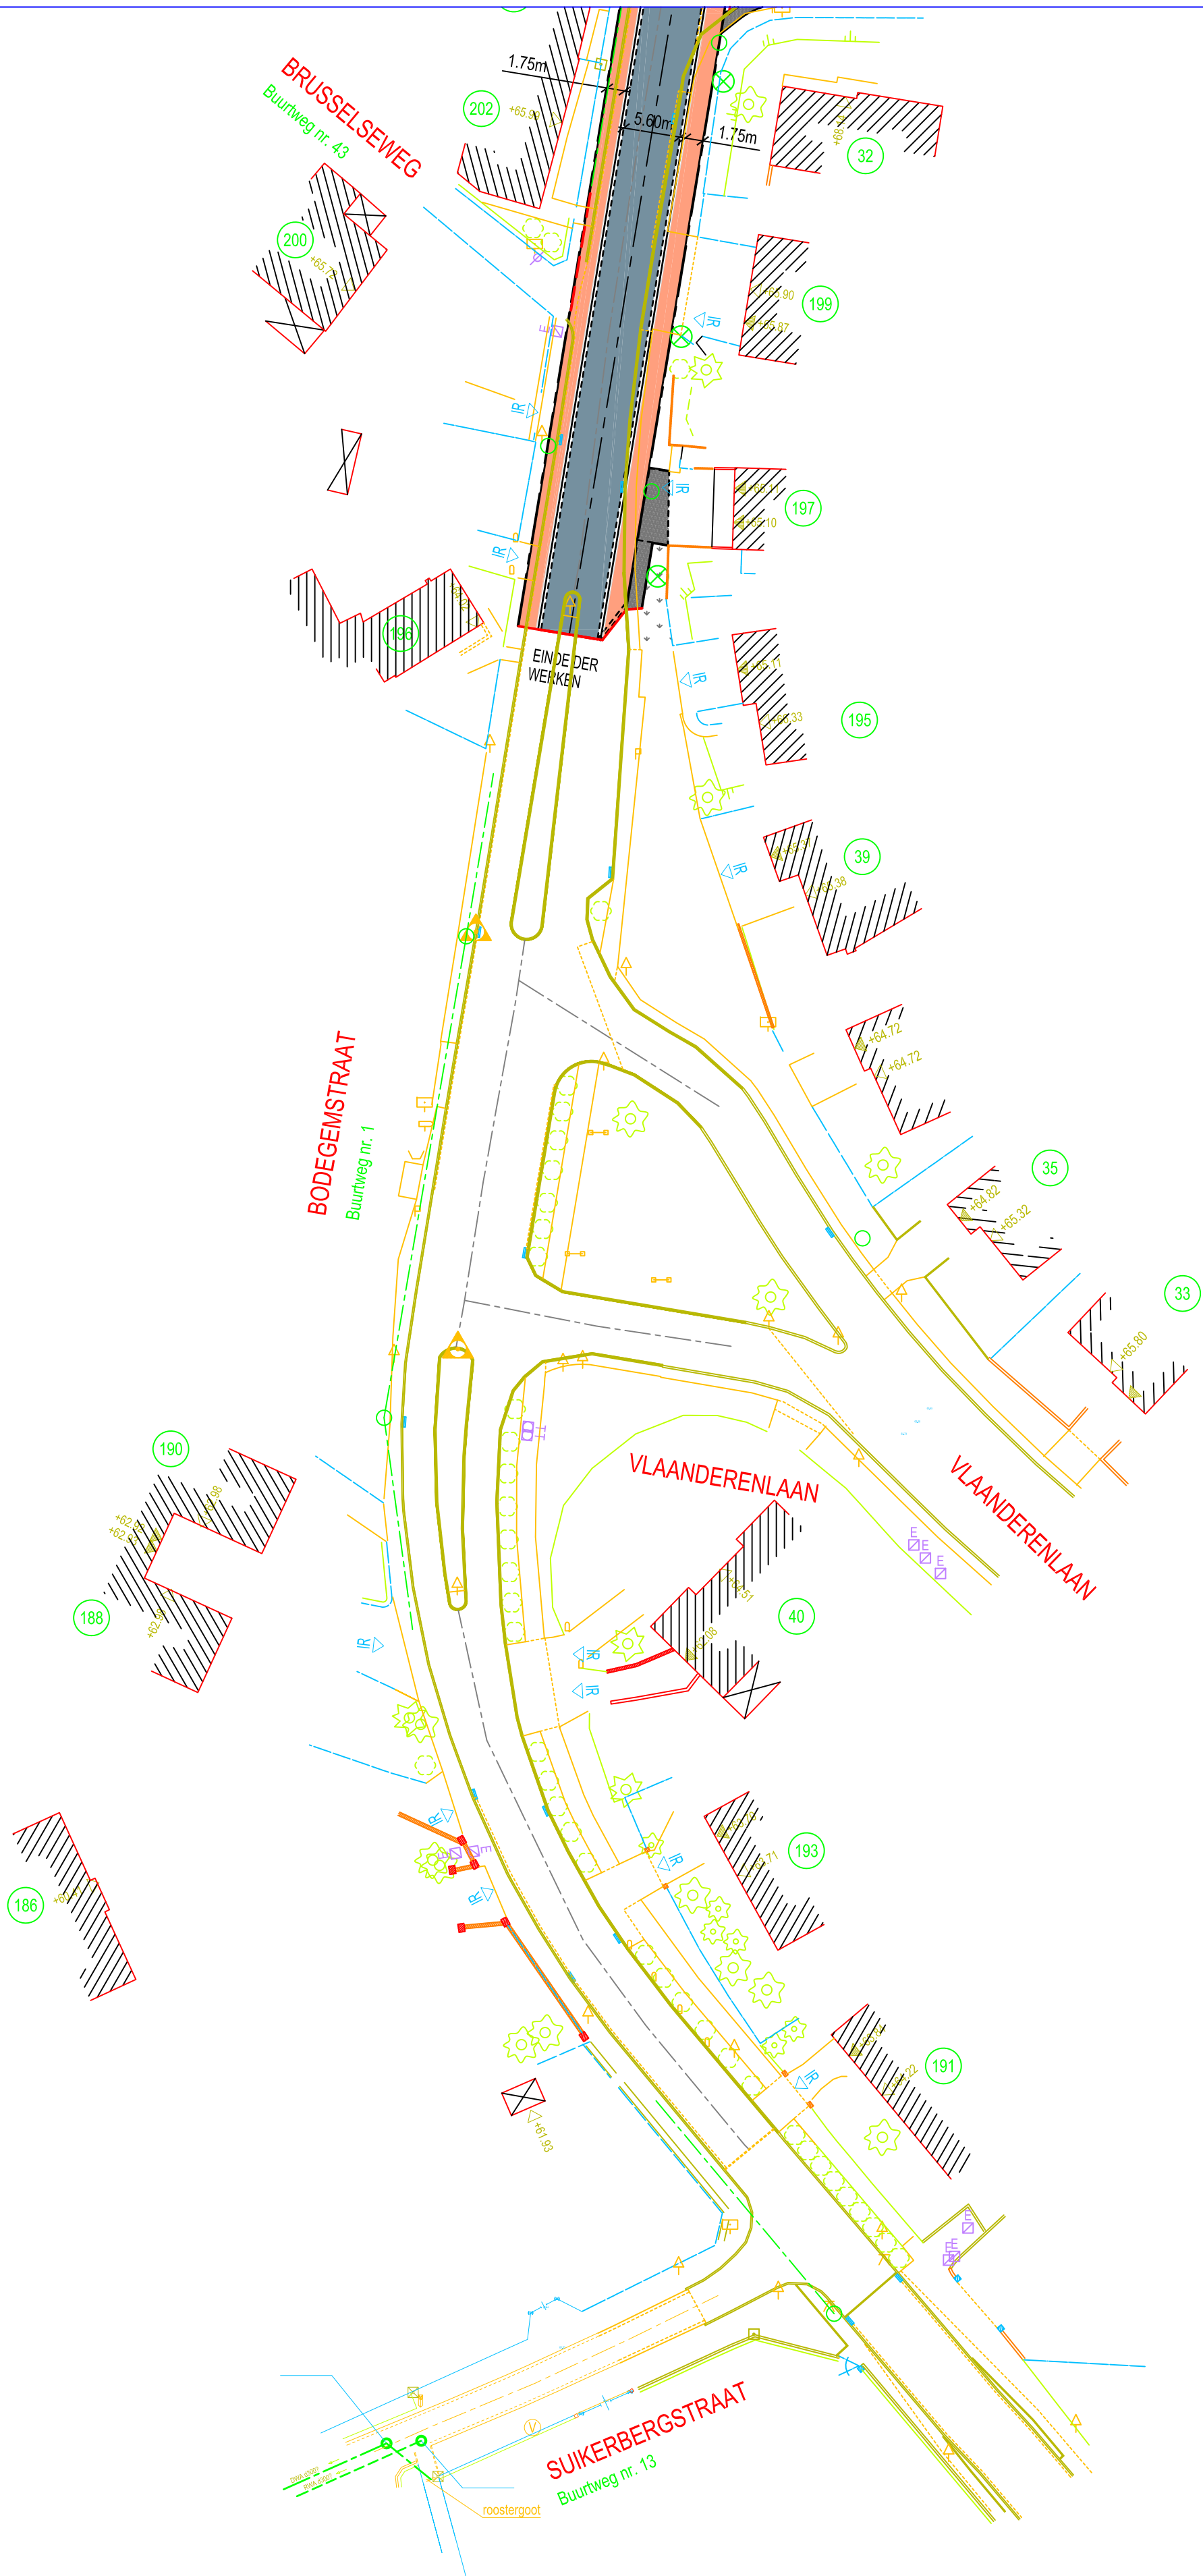

ONTWORPEN WEGENIS

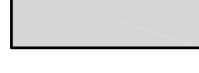	Verharding rijweg in kws
	Verharding rijweg in cementbeton
	Verharding rijweg in natuursteenkeien
	Verharding fietspaden in kws kleur : rood
	Verharding fietspaden in kws kleur : grijs
	Fietssuggestiestrook in koudplastische markering kleur : okergeel
	fietsoversteek in koudplastische markering kleur : rood
	Verharding opritten / berm in grijze betonstraatstenen 220/110/80mm
	Groenvakken / stroken teelaarde dikte 30xm + inzaai gras
	Kantstrook type IIE1 + trottoirband type IE + straatkolk
	trottoirband type ID3