


LEGENDE:

- Rijweg in asfalt
- Parkeerstrook in poreuze waterdoorlatende betonstraatstenen, 22x11, kleur antraciet
- Busperron, veiligheidsstrook in grijze betonstraatstenen, 22x22
- Fietspad in rode asfalt
- Voetpad in grijze betonstraatstenen 22x22
- Fietsstrook in rode slielaag
- Groenzone ingezaaid met gras

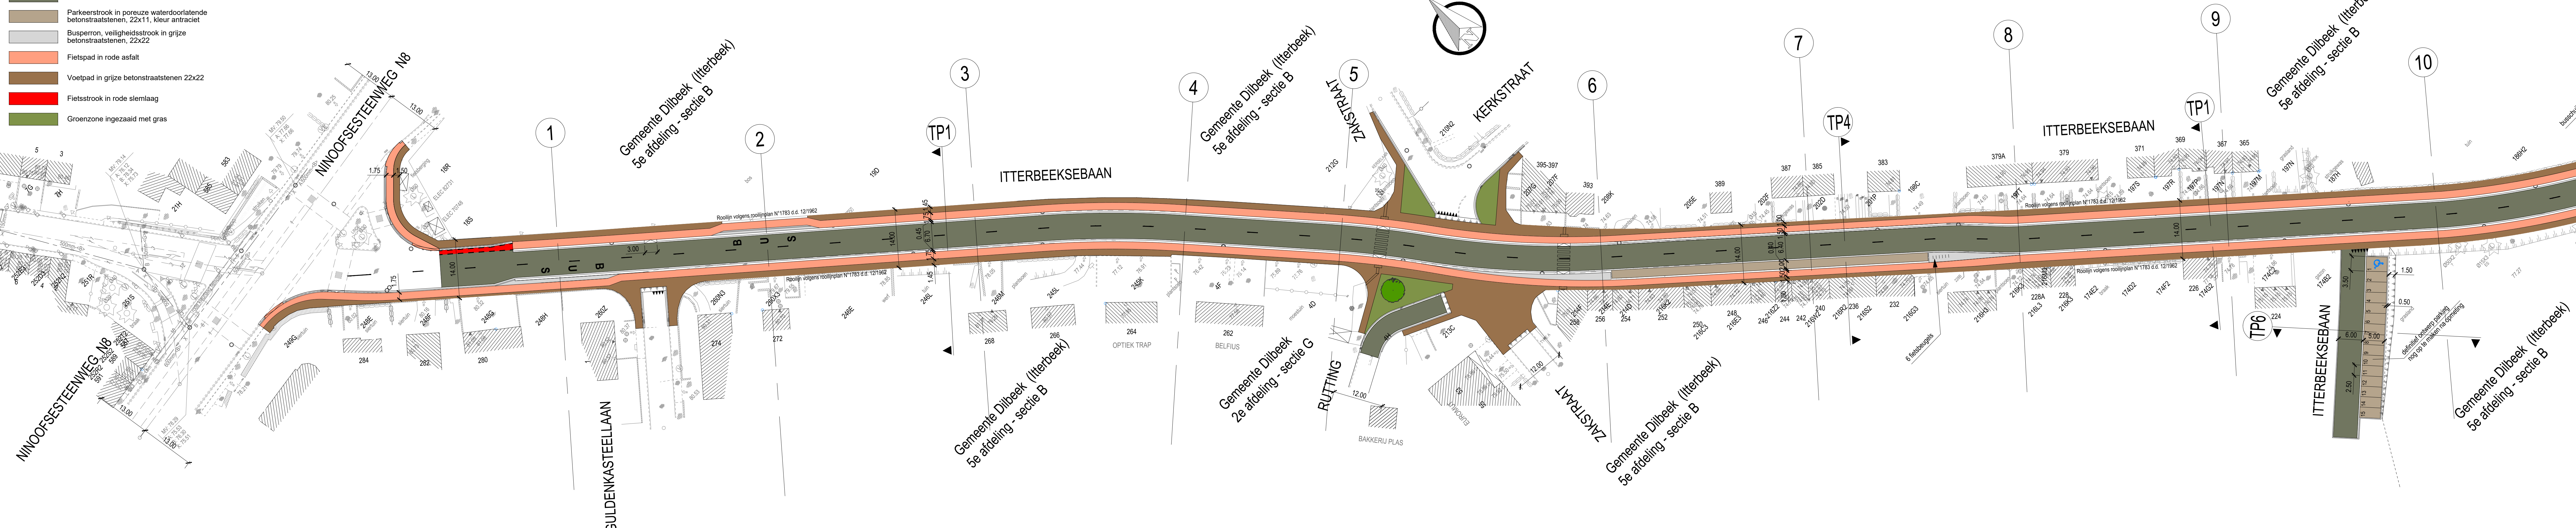

Opdrachtgever
GEMEENTE DILBEEK
 PROVINCIE VLAAMS BRABANT



Gemeente DILBEEK
 Gemeenteplein 1
 1700 Dilbeek
 Tel. +32 (0)2 451 68 00
 Fax. +32 (0)2 451 68 01
 E-mail: dilbeek@dilbeek.be

Gezien & goedgekeurd door
 algemeen directeur de burgemeester
 M. Vanden Houde W. Segers

Project
Aanleg fietspaden Iiterbeeksebaan

ONTWERP

Studiebureau
ARCADIS Design & Consultancy
 for natural and built assets
 info@arcadisbelgium.be - www.arcadis.com

Maatschappelijke zetel:
 ARCADIS Belgium NV
 Koningsstraat 80
 1000 Brussel
 Algemeentelijk bestuurder
 Kirstof Peperstraete
 info@arcadisbelgium.be - www.arcadis.com

Index	Datum	Omschrijving	Getek.	Nagez.	Projectmanager FVW
					Schaal 1/500
					Formaat 0,88m ²
G	20-12-2019	Opmak ontwerp dossier	NLE	TBL	Projectnr. BE0112-000773-140
F	15-10-2018	Voorontwerp versie E	BLA	PJK	
E	12-02-2018	Voorontwerp versie D	BLA	PJK	
D	24-10-2017	Voorontwerp versie C	BLA	PJK	
C	17-07-2017	Voorontwerp versie B - aanpassen aan opmerkingen IGBC dd. 06-07-2017	GLE	PJK	
B	01-03-2017	Voorontwerp versie A	IVD	PJK	Volgnummer
A	21-11-2014	Voorstudie versie A	PDB	PJK	
Bestandslocatie			Afdrukdatum		Georeferentie
I:\bema\1462\1462_00_PBE0112000773\01403_Studie32_Voorontwerp\Plannen\05BE0112000773_146-v05.dwg					Coördinaten Lambert 1972
					Hoogtemeting TAW
GRONDPLAN WEGENIS Iiterbeeksebaan - deel 1					3.1
					OF2
					VERSIE G