


Schalen: Lengte: 1/500
Hoogte: 1/100


ALM-Itterbeeksebaan
VERGELIJKINGSVLAK
45.00m T.A.W.

Profielnummer	
Tussenafstand	
Samengestelde afstand	
Bestaande hoogte ontwerpas	
Ontworpen hoogte ontwerpas	
Vertikale geometrie	
Horizontale geometrie	
Samengestelde afstand	

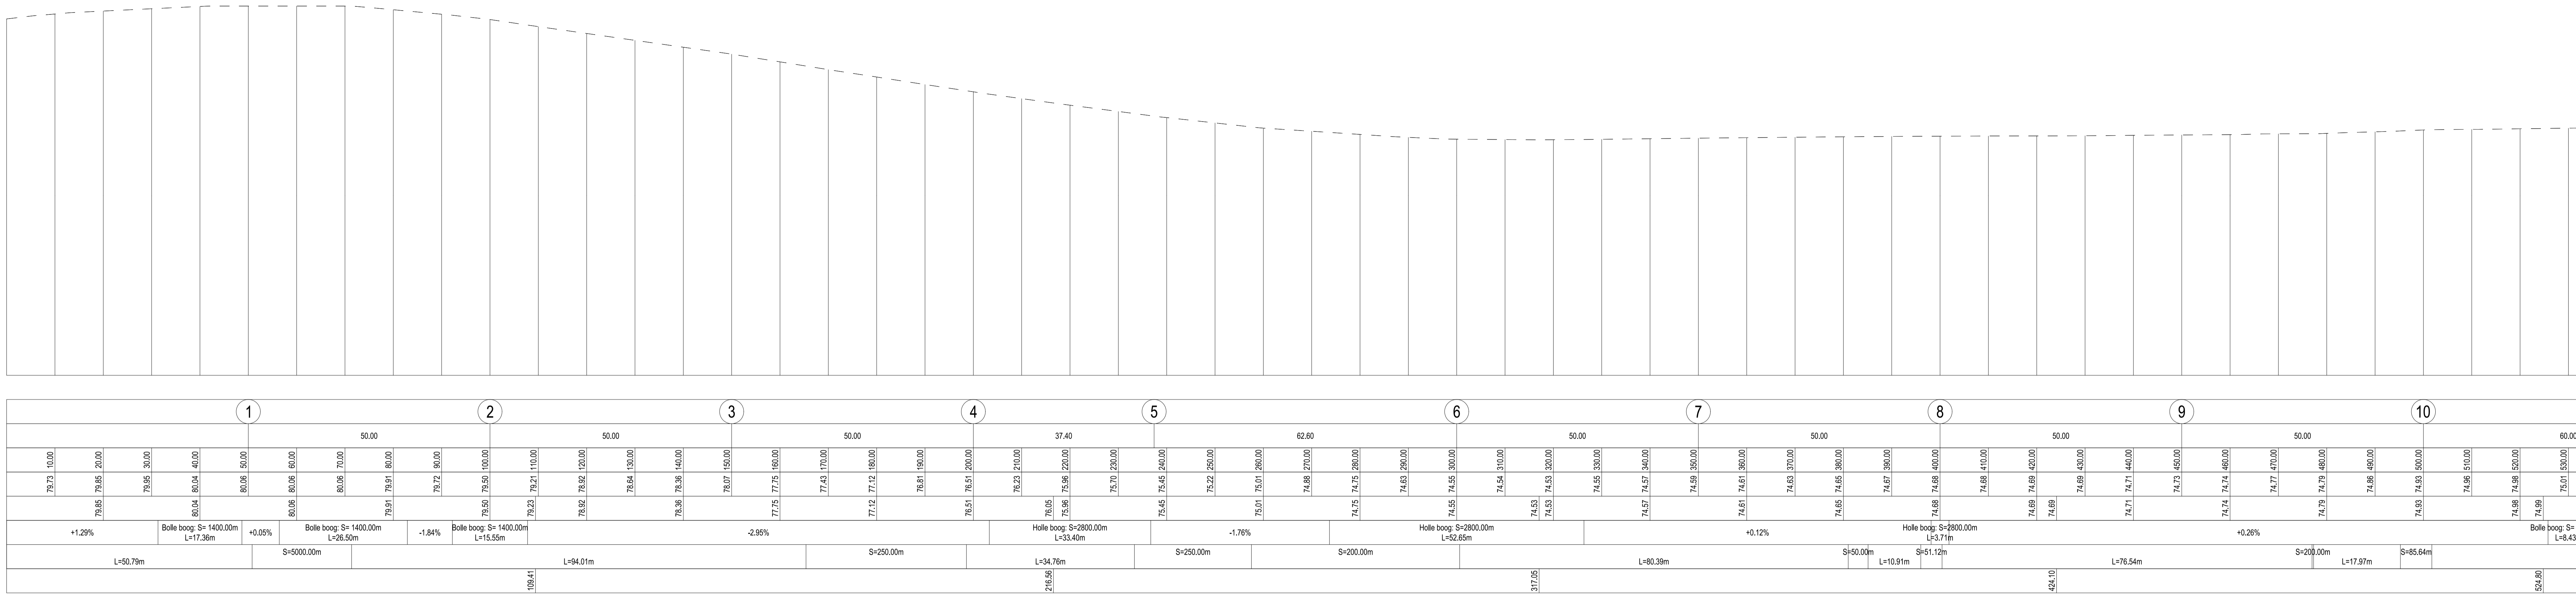

LEGENDE:

- Rijweg in asfalt
- Parkeerstrook in poreuze waterdoorlatende betonstraatstenen, 22x11, kleur antraciet
- Busperron, veiligheidsstrook in grijze betonstraatstenen, 22x22
- Fietspad in rode asfalt
- Voetpad in grijze betonstraatstenen 22x22
- Fietsstrook in rode slem laag
- Groenzone ingezaaid met gras

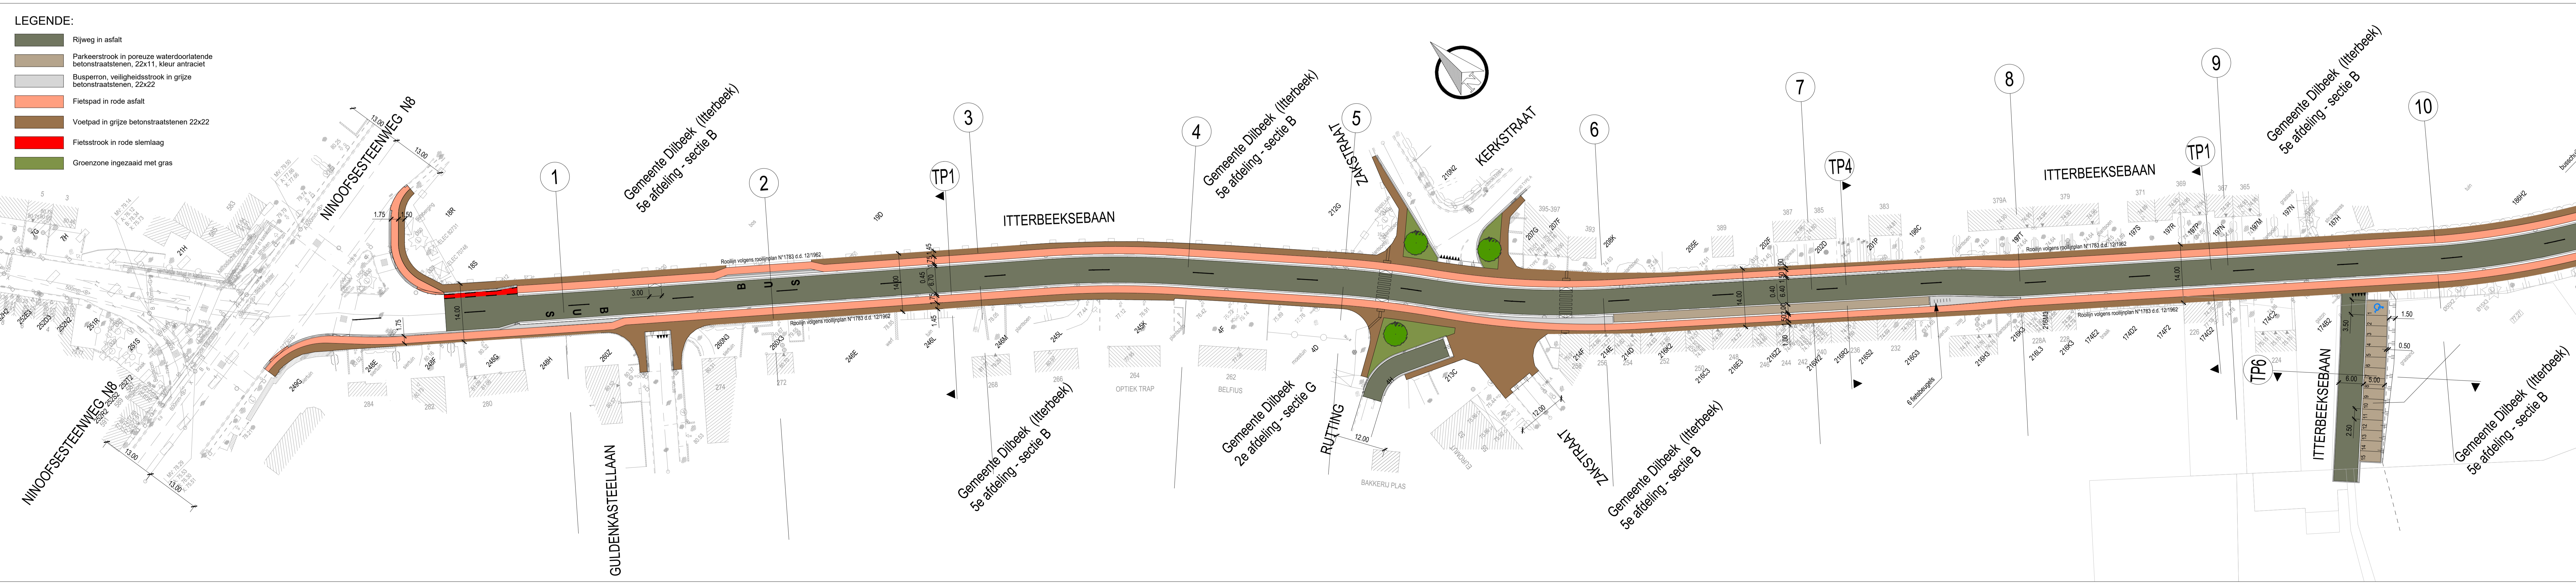

Oprichtgever



GEMEENTE DILBEEK
PROVINCIE VLAAMS BRABANT

Gemeente DILBEEK
1700 Dilbeek
Tel. +32 (0)2 451 88 00
Fax. +32 (0)2 451 88 01
E-mail: dilbeek@dilbeek.be

Gezien & goedgekeurd door
Algemeen directeur
M. Vanden Houde

Project

**Aanleg fietspaden
Itterbeeksebaan**

ONTWERP

Studiebureau



Maaatschappelijke zmf
ARCADIS Belgium NV
Koningslaan 81
1000 Brussel
Algemeen directeur
Kris Van der Vliet
E-mail: info@arcadisbelgium.be - www.arcadis.com

Coördinerende vestiging
ARCADIS Belgium NV
Gezins Crommestein 8 bus 101
9000 Gent
Tel. +32 (0)2 565 75 00
Fax. +32 (0)2 565 75 01
www.arcadis.com

Index	Datum	Omschrijving	Getek.	Nagez.	Projectmanager	FVW
Q	20-12-2019	Opmaak ontwerpproject	NLE	TBL	Schaal	1/500
F	15-10-2018	Voorontwerp versie E	BLA	PJK	Formaat	0,88m²
E	15-02-2018	Voorontwerp versie D	BLA	PJK	Projectnr.	BE0112-000773-140
D	24-10-2017	Voorontwerp versie C	BLA	PJK	Volgnummer	
C	17-07-2017	Voorontwerp versie B - aanpassen aan opmerkingen KBCB 01.06.07.2017	GLE	PJK	Georeferentie	
B	01-03-2017	Voorontwerp versie A	HVD	PJK	Aftrucksdatum	Lambert 1972
A	21-11-2014	Voorontwerp versie A	PSB	PJK	Coördinaten	NAGALANG 1249

GRONDPLAN WEGENS
Itterbeeksebaan - deel 1

3.1
OF2
VERSIE G