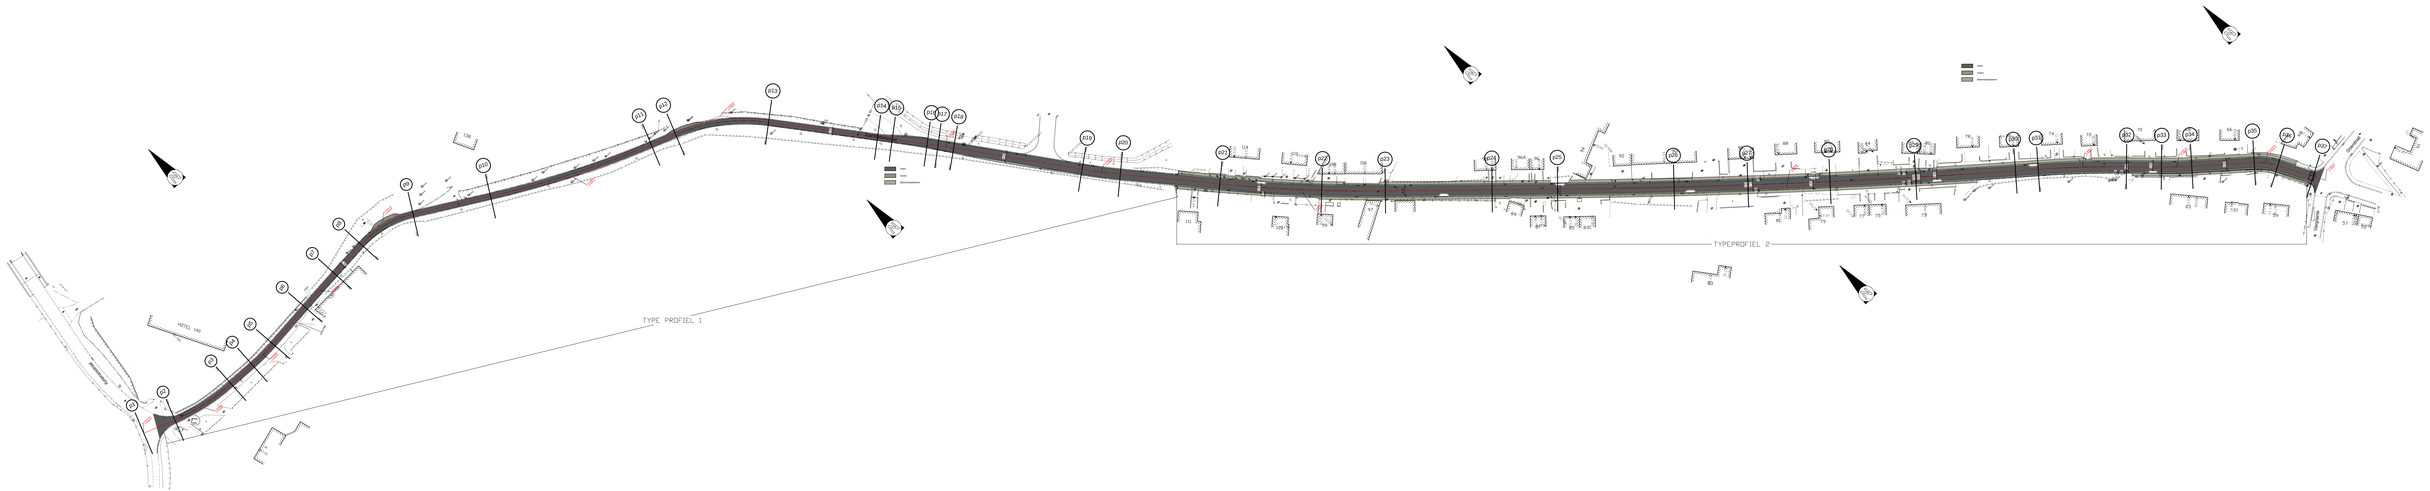
TYPE PROFIEL 1
TYPEPROFIEL 2
HOTEL LAG