


Lengteprofiel

T.A.W. 52.00m

As Snikbergstraat

Profielnummer
Cumulafstand
Bestaand maaiveld
Ontworpen hoogte
Hellingen
Horizontaal alignement

(55)	20.00m	(56)	16.78m	(57)	23.22m	(58)	20.00m	(59)	20.00m	(60)	20.00m	(61)	40.00m	(62)	20.00m	(63)	19.10m	(64)	20.90m	(65)	20.00m	(66)	20.00m	(67)	20.00m	(68)	20.00m
54.06	246.58	55.32	264.22	57.13	276.76	58.99	286.07	59.39	290.00	60.58	311.97	61.39	320.00	62.06	328.16	62.34	329.46	62.67	333.67	62.91	336.61	63.19	338.67	63.47	340.00	63.73	341.16
53.18	53.18	55.32	55.32	57.13	57.13	58.99	58.99	59.39	59.39	60.58	60.58	61.39	61.39	62.06	62.06	62.34	62.34	62.67	62.67	62.91	62.91	63.19	63.19	63.47	63.47	63.73	63.73
0.20%	10.73%	9.83%	6.40%	6.40%	
Recht L: 19.00m	Bocht R: 85.00m L: 20.55m	Bocht R: 200.00m L: 43.75m	Bocht R: 120.00m L: 33.00m	Bocht R: 120.00m L: 33.00m	Bocht R: 120.00m L: 33.00m	Bocht R: 120.00m L: 33.00m	Bocht R: 120.00m L: 33.00m	Bocht R: 120.

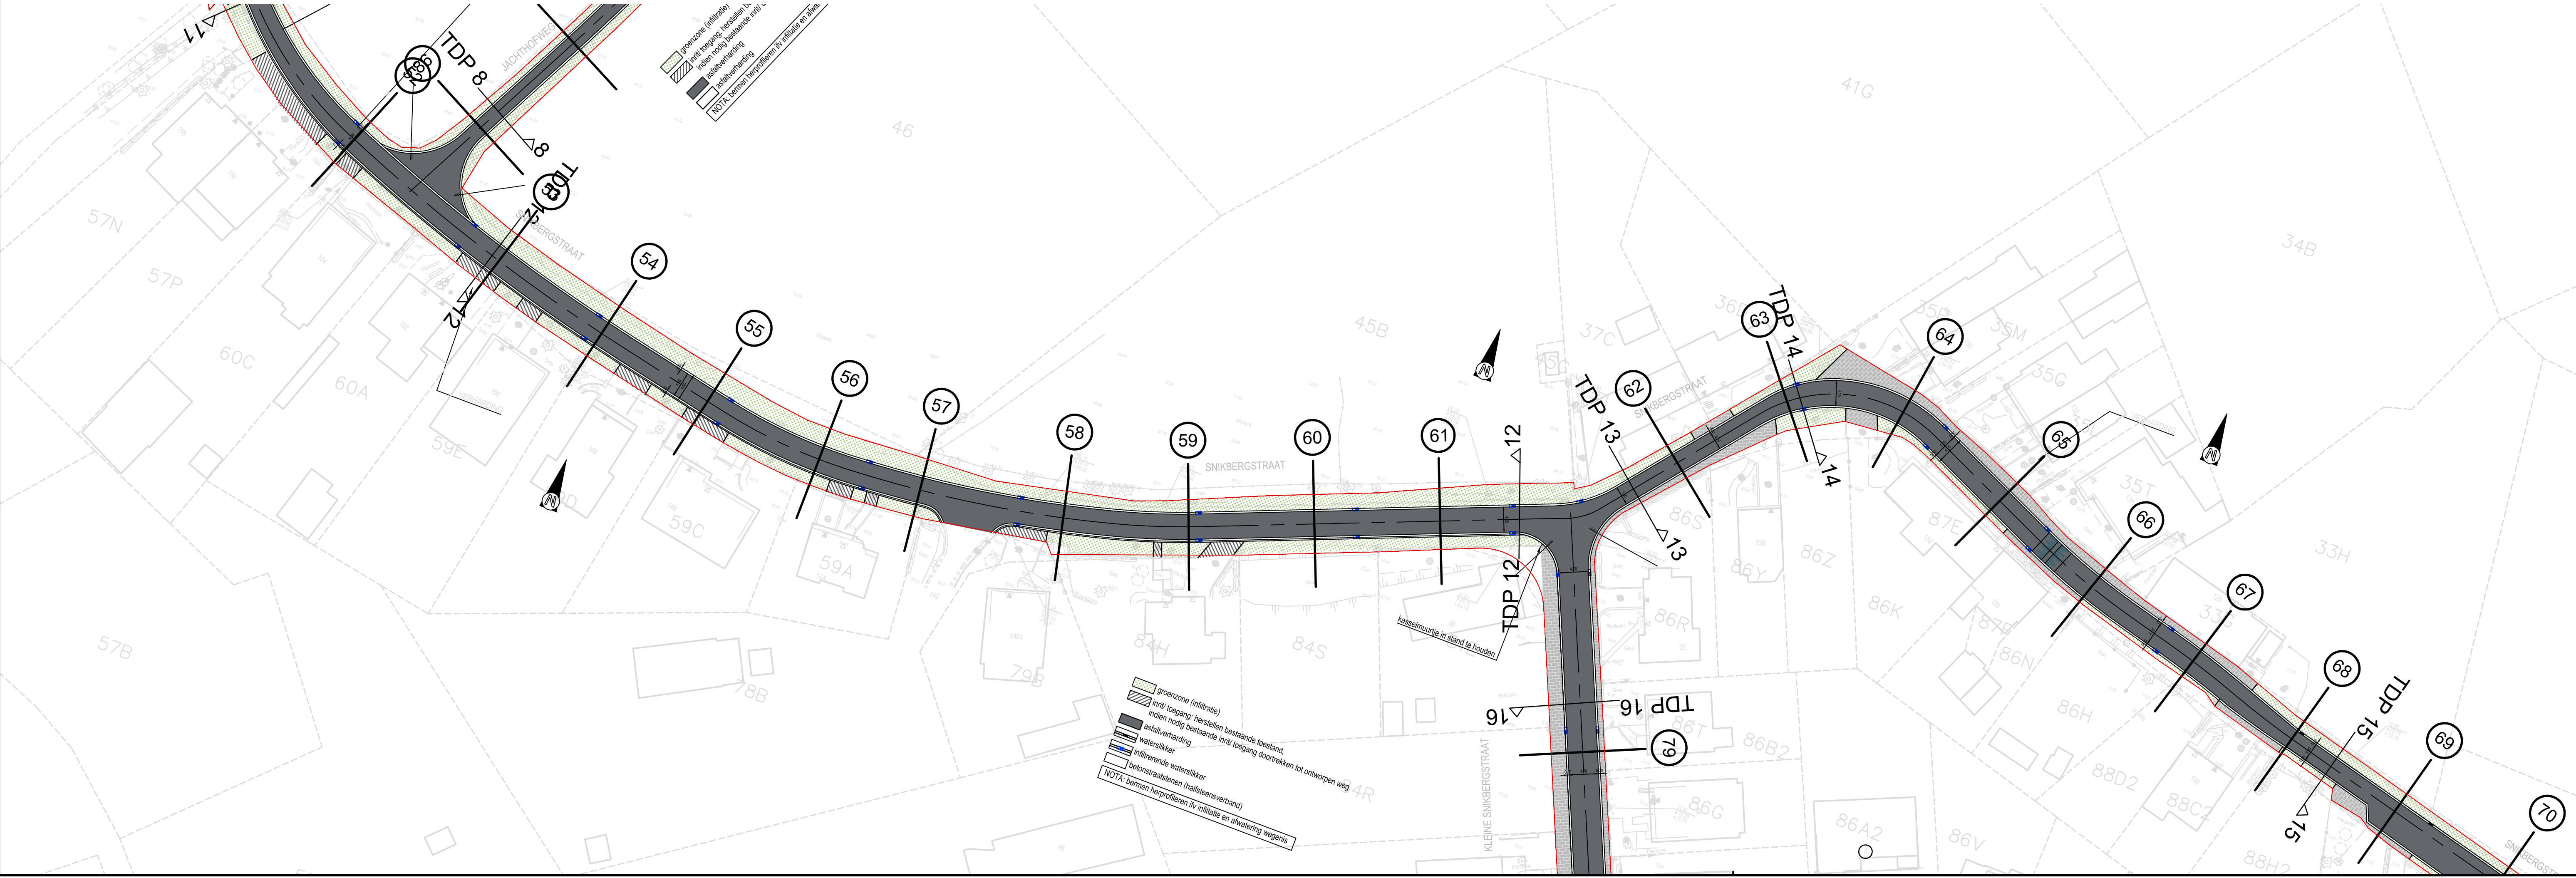



Gemeente Dilbeek
Gemeenteplein 1
B-1700 Dilbeek

Gezien en goedgekeurd door de gemeenteraad in zitting van:

De Voorzitter
Willy Segers

Algemeen directeur
Marianne Vanden Houte

Provincie Vlaams-Brabant


PROVINCIE VLAAMS-BRABANT
GEMEENTE DILBEEK

Sanering van het binnengebied Klein Snikberg
Wegenis- en rioleringswerken in de Snikbergstraat, Kleine Snikbegstraat
Jachthofweg, Kreupelstraat en Koutergatstraat



vestiging Brussel
Arenbergstraat 13, 1
B-1000 Brussel
T +32 2 383 06 40
F +32 2 513 44 52
www.swecobelgium.be

Team Manager
Tim Vereenbrugghe

Project Manager
Katrijn Alexander

D	24/04/2024	Terechthoudend bericht	ABE		
C	04/03/2024	Aanbesteding	KPE		
B	05/02/2024	Aanbesteding	KPE		
A	24/11/2023	Aanbesteding	EGA		
DATUM	HISTORIEK	TEKENAAR	DATUM	HISTORIEK	TEKENAAR

GRONDPLAN WEGENISWERKEN
SNIKBERGSTRAT

FASE	SCHAAL	PLANOOPP (m²)	PROJECTNUMMER	PLANNUMMER	UITGAVE
AANBESTEDING	1:500	0.62m²	317209	6.5	D

sweco-belgium.be