


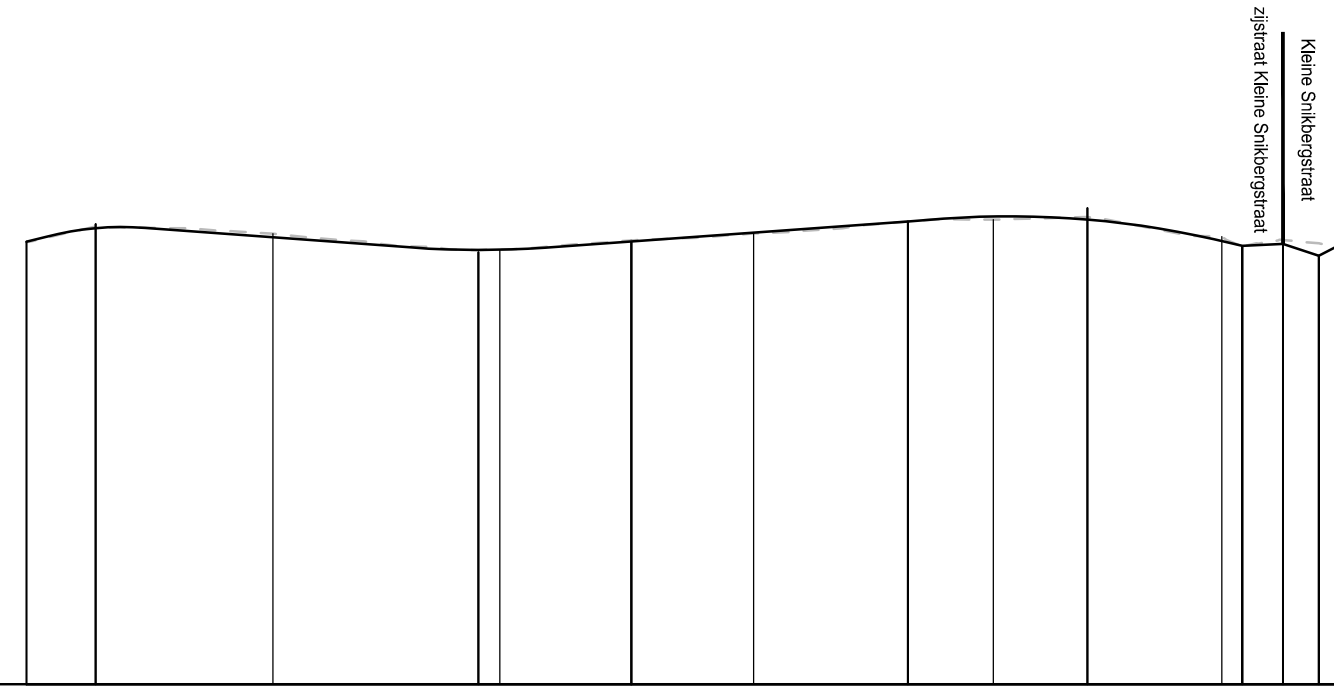
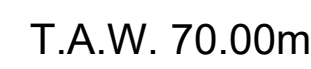
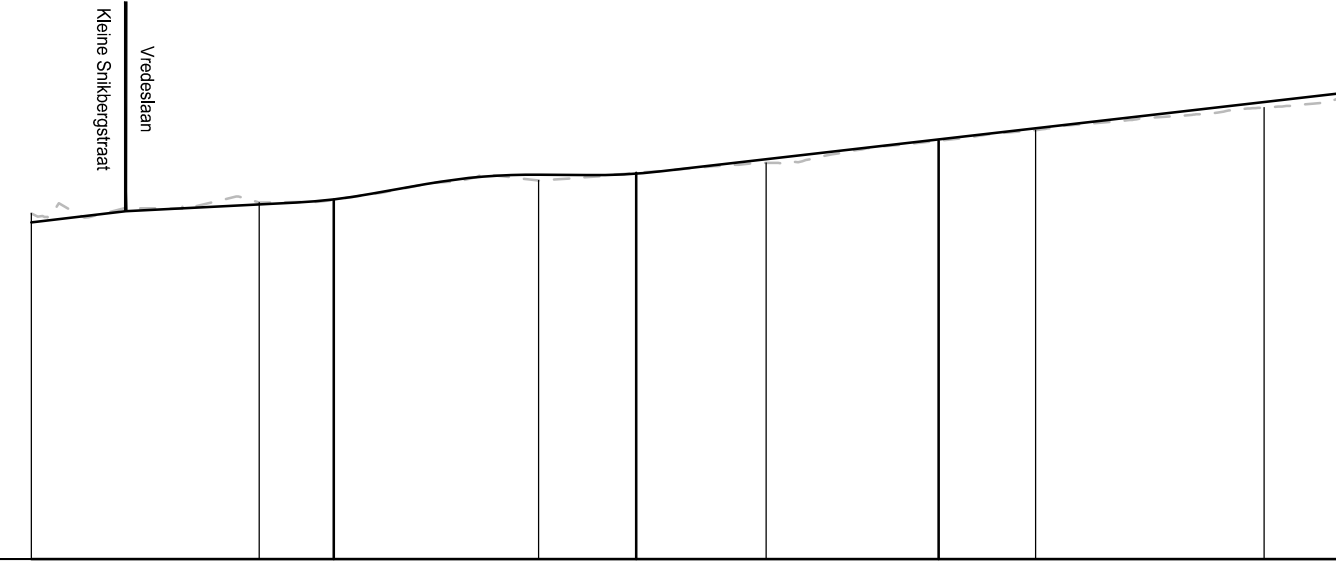
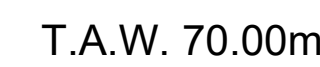


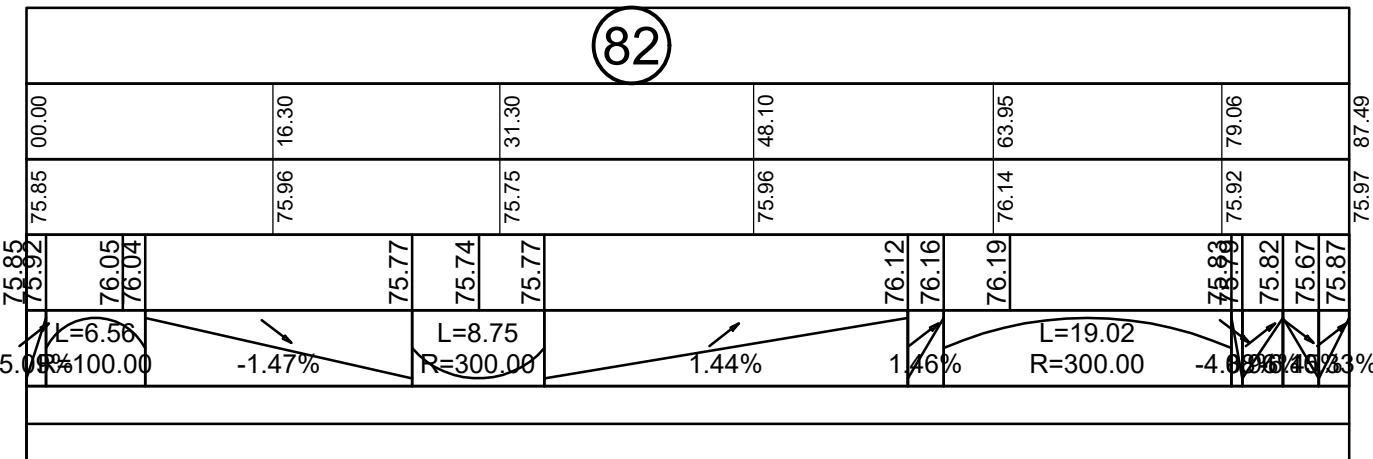

Profielnummer
Cumulafstand
Bestaand maaiveld
Ontworpen hoogte
Hellingen
Horizontaal alignement

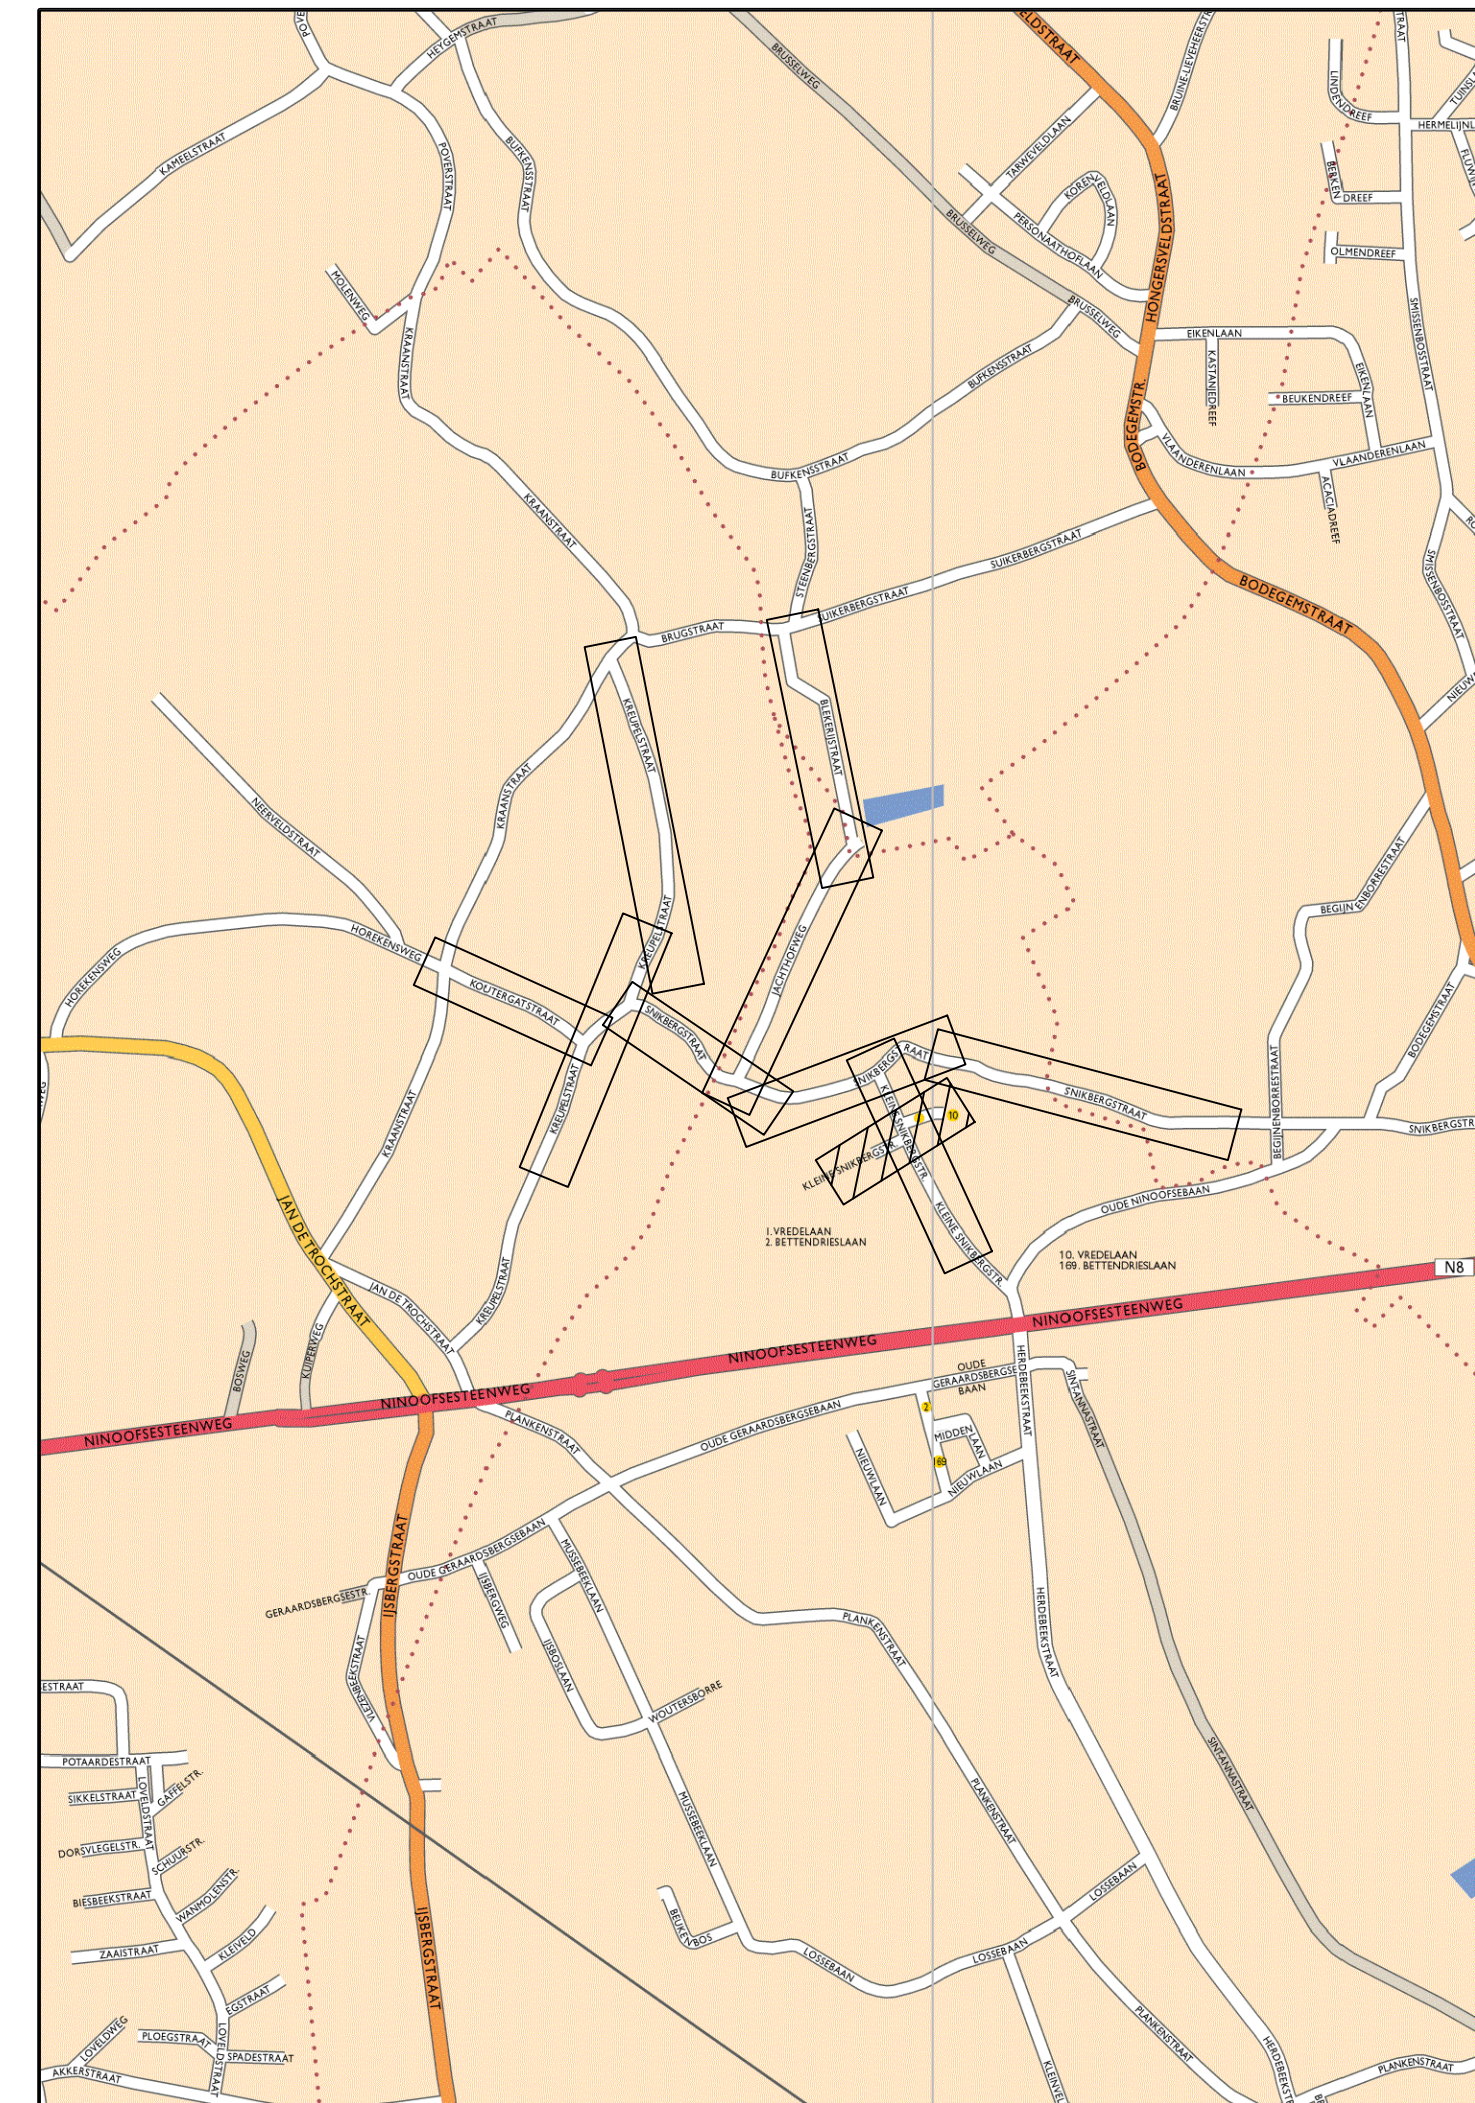

Profielnummer
Cumulafstand
Bestaand maaiveld
Ontworpen hoogte
Hellingen
Horizontaal alignement

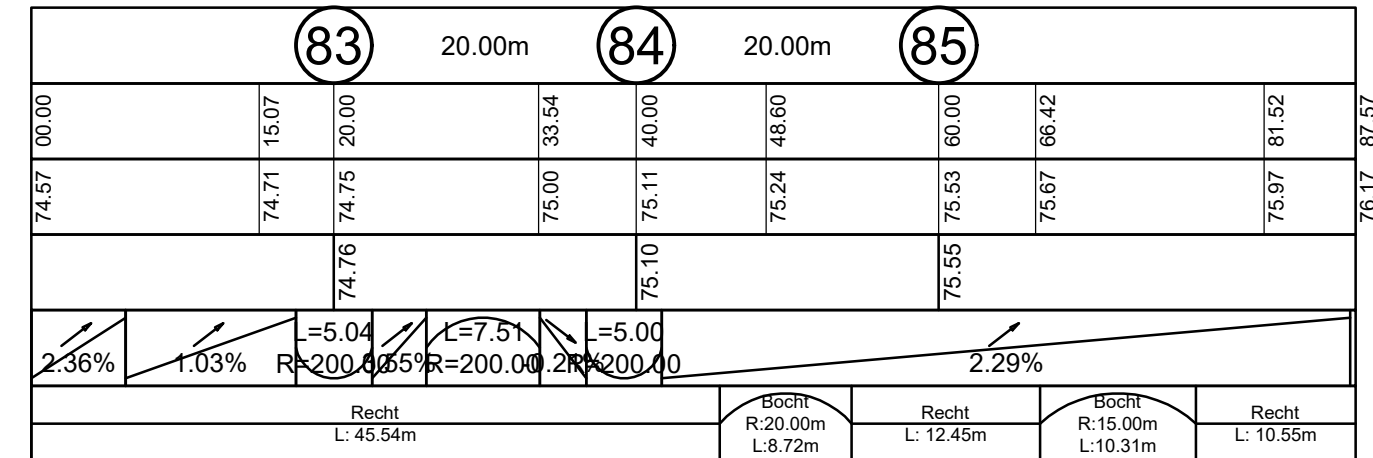

	Gemeente Dilbeek Gemeenteplein 1 B-1700 Dilbeek	Gezien en goedgekeurd door de gemeenteraad in zitting van: De Voorzitter Willy Segers Algemeen directeur Marianne Vanden Houte	
Provincie Vlaams-Brabant	
	
PROVINCIE VLAAMS-BRABANT GEMEENTE DILBEEK	
Sanering van het binnengebied Klein Snikberg Wegenis- en rioleringswerken in de Snikbergstraat, Kleine Snikbegstraat Jachthofweg, Kreupelstraat en Koutergatstraat	
 SWECO Team Manager Tim Vereeerbrugghen Project Manager Katrijn Alexander vestiging Brussel Arenbergstraat 13, 1 B-1000 Brussel T +32 2 383 06 40 F +32 2 513 44 52 www.swecobelgium.be	
<table border="1" style="width: 100%; border-collapse: collapse;"> <tr> <td style="width: 15%;"></td> <td style="width: 35%;"></td> <td style="width: 15%;"></td> <td style="width: 15%;"></td> <td style="width: 15%;"></td> <td style="width: 15%;"></td> </tr> <tr> <td></td> <td></td> <td></td> <td></td> <td></td> <td></td> </tr> <tr> <td>D</td> <td>24/04/2024</td> <td>Terechtwijzend bericht</td> <td>ABE</td> <td></td> <td></td> </tr> <tr> <td>C</td> <td>04/03/2024</td> <td>Aanbesteding</td> <td>KPE</td> <td></td> <td></td> </tr> <tr> <td>B</td> <td>05/02/2024</td> <td>Aanbesteding</td> <td>KPE</td> <td></td> <td></td> </tr> <tr> <td>A</td> <td>24/11/2023</td> <td>Aanbesteding</td> <td>EGA</td> <td></td> <td></td> </tr> <tr> <td></td> <td>DATUM</td> <td>HISTORIEK</td> <td>TEKENAAR</td> <td>DATUM</td> <td>HISTORIEK</td> </tr> <tr> <td></td> <td></td> <td></td> <td></td> <td></td> <td>TEKENAAR</td> </tr> </table>															D	24/04/2024	Terechtwijzend bericht	ABE			C	04/03/2024	Aanbesteding	KPE			B	05/02/2024	Aanbesteding	KPE			A	24/11/2023	Aanbesteding	EGA				DATUM	HISTORIEK	TEKENAAR	DATUM	HISTORIEK						TEKENAAR
D	24/04/2024	Terechtwijzend bericht	ABE	
C	04/03/2024	Aanbesteding	KPE	
B	05/02/2024	Aanbesteding	KPE	
A	24/11/2023	Aanbesteding	EGA	
	DATUM	HISTORIEK	TEKENAAR	DATUM	HISTORIEK	
					TEKENAAR	
GRONDPLAN WEGENISWERKEN VREDELAAN	
<table border="1" style="width: 100%; border-collapse: collapse;"> <tr> <td style="width: 33%;">FASE</td> <td style="width: 15%;">SCHAAL</td> <td style="width: 15%;">PLANOPP. (m²)</td> <td style="width: 20%;">PROJECTNUMMER</td> <td style="width: 15%;">PLANNUMMER</td> <td style="width: 10%;">UITGAVE</td> </tr> <tr> <td style="text-align: center;">AANBESTEDING</td> <td style="text-align: center;">1:500</td> <td style="text-align: center;">0.50m²</td> <td style="text-align: center; font-size: 1.5em;">317209</td> <td style="text-align: center; font-size: 1.5em;">6.8</td> <td style="text-align: center; font-size: 1.5em;">D</td> </tr> </table>			FASE	SCHAAL	PLANOPP. (m²)	PROJECTNUMMER	PLANNUMMER	UITGAVE	AANBESTEDING	1:500	0.50m²	317209	6.8	D																																				
FASE	SCHAAL	PLANOPP. (m²)	PROJECTNUMMER	PLANNUMMER	UITGAVE	
AANBESTEDING	1:500	0.50m²	317209	6.8	D	