TYPEDWARSPROFIEL
TDP2 Dotterbloem

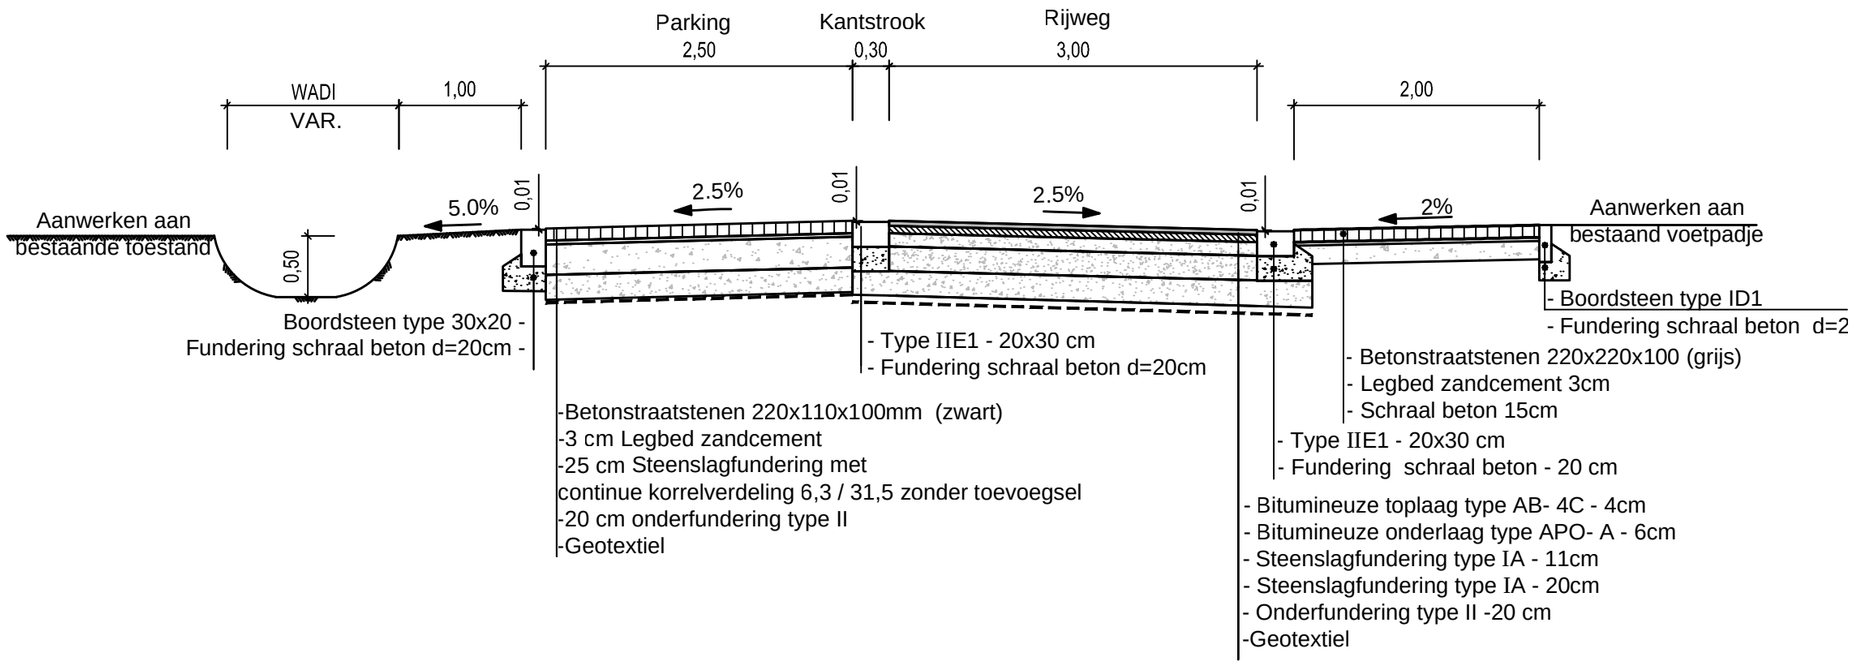

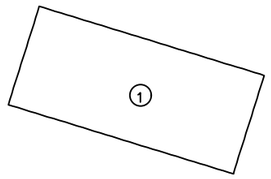

1/50

0 0.5 1 1.5 3m

BA_11410005_verharding_PR_N_1_TDP2